

SULZBACH/SAAR

K409
21-0129SA
L126 Umbeschilderung Sulzbach

Abzweig L126/Industriestraße


NEUWEILER

DUDWEILER

BRUCHWALD

Lindscheid

Gehlenberg

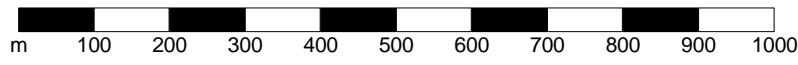

Maßstab 1:10000