



## Aufmass-/Standortblatt

Auftraggeber :

Auftrag : L 125 - Sulzbach - Friedrichsthal

Auftragsnummer : K 430

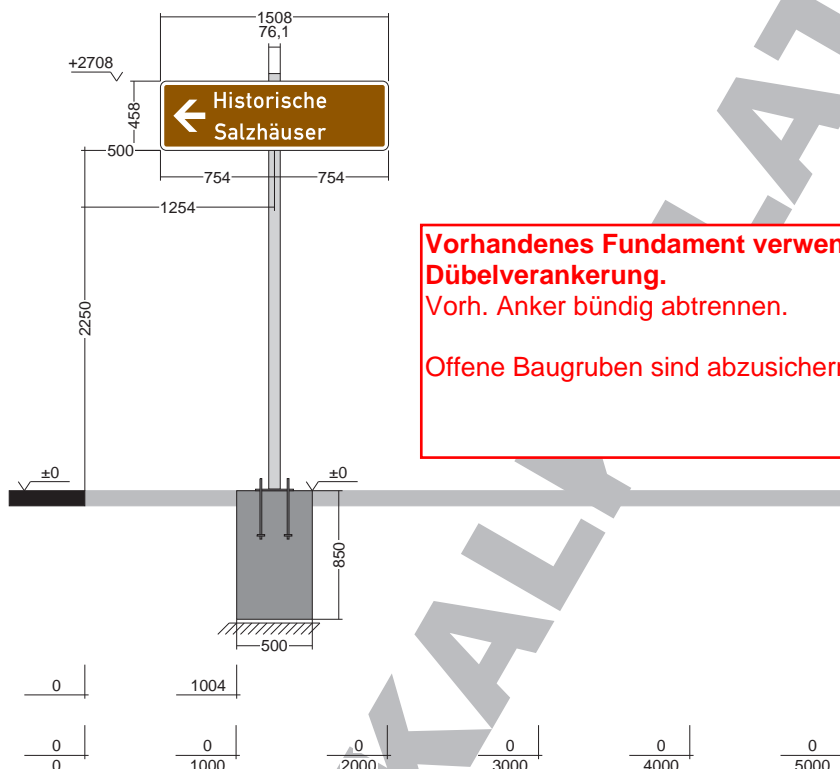
Standort-  
angaben

L 125

NK 6708-043

Position

WW 15.1

**Vorhandenes Fundament verwenden.  
Dübelverankerung.**

Vorh. Anker bündig abtrennen.

Offene Baugruben sind abzusichern.

Seitenabstand  
**500 mm**Bodenfreiheit  
**2250 mm**Gesamthöhe  
**458 mm**Gesamtbreite  
**1508 mm**Gesamtfläche  
**0,69 m²**  
davon Schildfläche  
**0,69 m²**Schildtiefe  
**20 mm**Folie  
**RA 2**Randprofil  
**AL-FORM II**Windlast  
**0,72 kN/m²**Teilsicherheitsbeiwerte  
PAF 1, DIN EN 12899

Maßstab

**1 : 50**

## Aufsteller / Mast

## Typ

Rohrmast Ø 76,1 / 2,9 mm

## Mastlängen

2758 mm

Erstellt:

Datum

Name

## Fundamente

FB (mm)

FH (mm)

FL (mm)

Haupt-  
körper

Gesamt (m³)

500

850

800

0,340

AB (mm)

AH (mm)

AL (mm)

Aufsatz

0,000

0

0

0

0,340

Fußplatte : FP 10 x 250 x 250

**Vorhandenes Fundament verwenden.  
Dübelverankerung.**Bemessung Dübel und Ankerbolzen nach Statik des  
AN.

Statik vorlegen.