



## Aufmass-/Standortblatt

Auftraggeber :

Auftrag : L 125 - Sulzbach - Friedrichsthal

Auftragsnummer : K 430

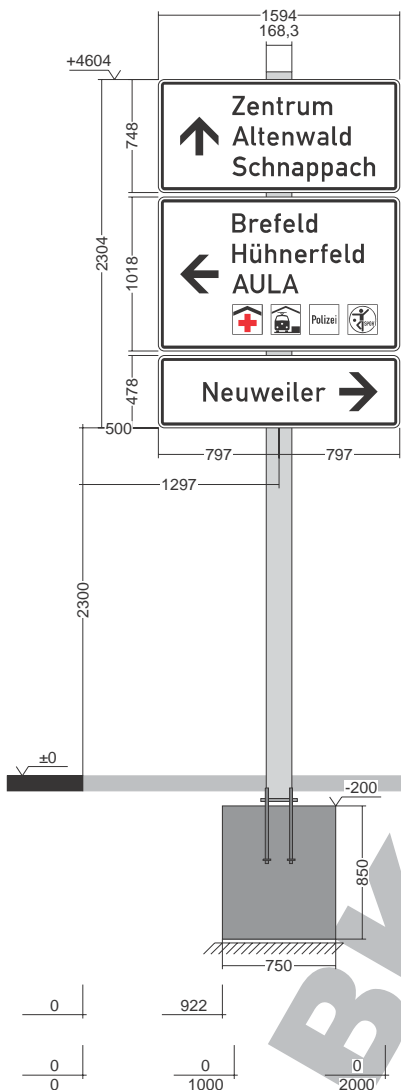
Standort-  
angaben

L 125

NK 6708-043

Position

WW 16.1

**Vorhandenes Fundament verwenden.  
Dübelverankerung.**

Vorh. Anker bündig abtrennen.

Vorh. Befestigung Betonpflaster

Offene Baugruben sind abzusichern.

Seitenabstand  
**500 mm**Bodenfreiheit  
**2300 mm**Gesamthöhe  
**2304 mm**Gesamtbreite  
**1594 mm**Gesamtfläche  
**3,67 m²**davon Schildfläche  
**3,58 m²**Schildtiefe  
**40 mm**Folie  
**RA 2**Randprofil  
**AL-FORM II**Windlast  
**1,20 kN/m²**Teilsicherheitsbeiwerte  
PAF 1, DIN EN 12899

Maßstab

**1 : 50**

## Aufsteller / Mast

## Typ

Rohrmast Ø 168,3 / 4,0 mm

## Mastlängen

4854 mm

Erstellt:

Datum

Name

## Fundamente

FB (mm)

FH (mm)

FL (mm)

Haupt-  
körper

Gesamt (m³)

750

850

1950

1,243

AB (mm)

AH (mm)

AL (mm)

Aufsatz

0,000

0

0

0

1,243

Fußplatte : FP 20 x 240 x 350

**Vorhandenes Fundament verwenden.  
Dübelverankerung.**

Bemessung Dübel und Ankerbolzen nach Statik des AN.

Statik vorlegen.