



## Aufmass-/Standortblatt

Auftraggeber :

Auftrag : L 125 - Sulzbach - Friedrichsthal

Auftragsnummer : K 430

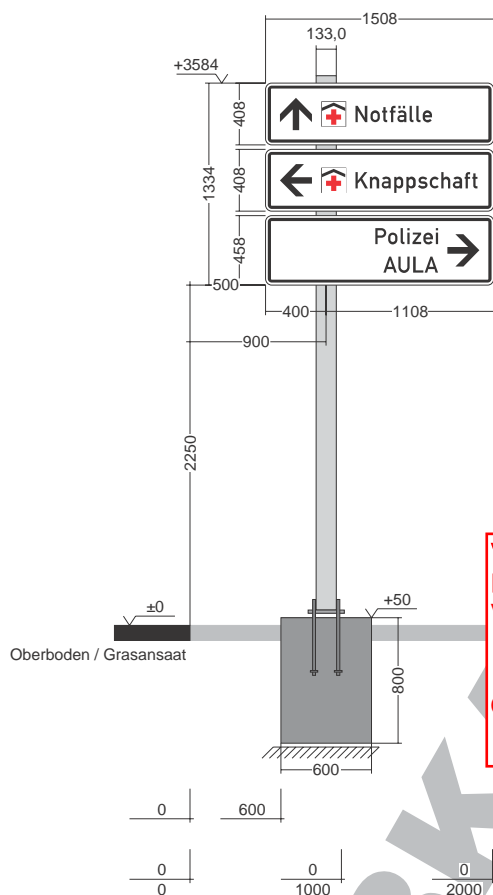
Standort-  
angaben

L 126

NK 6708-043

Position

WW 18.0

Seitenabstand  
**500 mm**Bodenfreiheit  
**2250 mm**Gesamthöhe  
**1334 mm**Gesamtbreite  
**1508 mm**Gesamtfläche  
**2,01 m²**  
davon Schildfläche  
**1,92 m²**Schildtiefe  
**20 mm**Folie  
**RA 2**Randprofil  
**AL-FORM II**Windlast  
**1,20 kN/m²**Teilsicherheitsbeiwerte  
PAF 1, DIN EN 12899Maßstab  
**1 : 50**

## Aufsteller / Mast

## Typ

Rohrmast Ø 133,0 / 4,0 mm

## Mastlängen

3584 mm

Erstellt:

Datum

Name

## Fundamente

FB (mm)

FH (mm)

FL (mm)

Haupt-  
körper

Gesamt (m³)

600

800

1500

0,720

AB (mm)

AH (mm)

AL (mm)

Aufsatz

0,000

0

0

0

0,720

Fußplatte : FP 20 x 240 x 350

**Vorhandenes Fundament verwenden.  
Dübelverankerung.**Bemessung Dübel und Ankerbolzen nach Statik des AN.  
Statik vorlegen.