



## Aufmass-/Standortblatt

Auftraggeber :

Auftrag : L 125 - Sulzbach - Friedrichsthal

Auftragsnummer : K 430

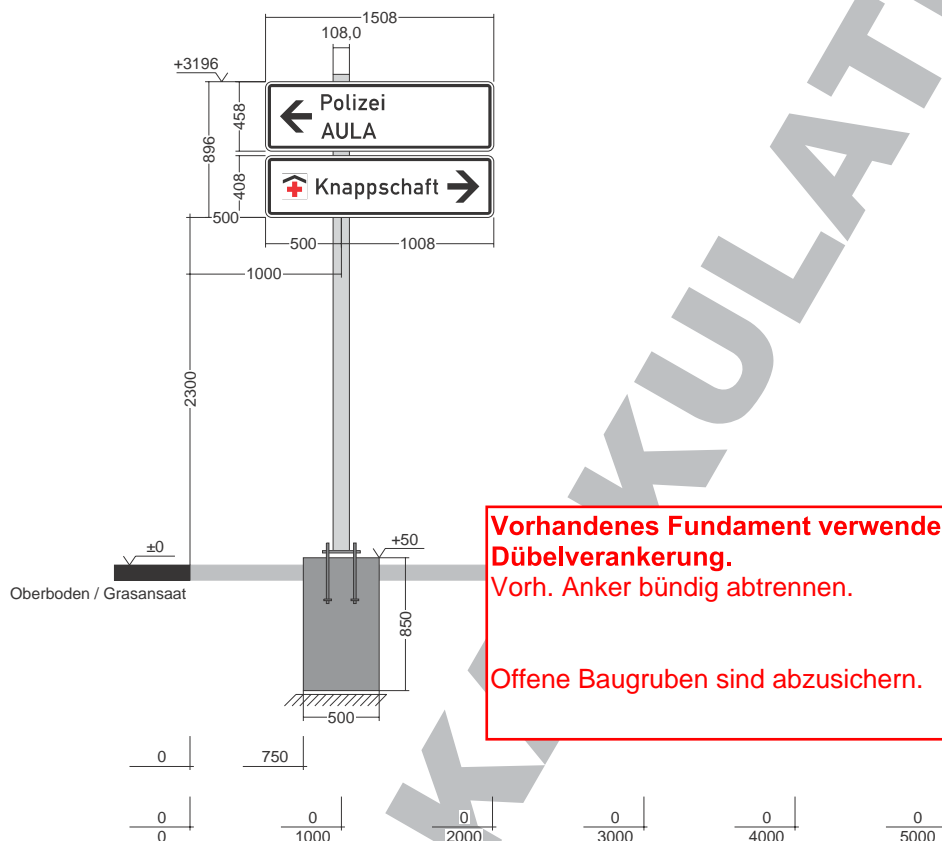
Standort-  
angaben

L 126

NK 6708-043

Position

WW 19.0

Seitenabstand  
**500 mm**Bodenfreiheit  
**2300 mm**Gesamthöhe  
**896 mm**Gesamtbreite  
**1508 mm**Gesamtfläche  
**1,35 m²**  
davon Schildfläche  
**1,31 m²**Schildtiefe  
**20 mm**Folie  
**RA 2**Randprofil  
**AL-FORM II**Windlast  
**1,20 kN/m²**Teilsicherheitsbeiwerte  
PAF 1, DIN EN 12899Maßstab  
**1 : 50**

## Aufsteller / Mast

## Typ

Rohrmast Ø 108,0 / 3,2 mm

## Mastlängen

3196 mm

Erstellt:

Datum

Name

## Fundamente

FB (mm)

FH (mm)

FL (mm)

Haupt-  
körper

Gesamt (m³)

500

850

1300

0,552

AB (mm)

AH (mm)

AL (mm)

Aufsatz

0,000

0

0

0

0,552

Fußplatte : FP 15 x 250 x 250

**Vorhandenes Fundament verwenden.  
Dübelverankerung.**Bemessung Dübel und Ankerbolzen nach Statik des AN.  
Statik vorlegen.