



Aufmass-/Standortblatt

Auftraggeber :

Auftrag : Umbeschilderung Sulzbach

Auftragsnummer : K409 21-0129SA

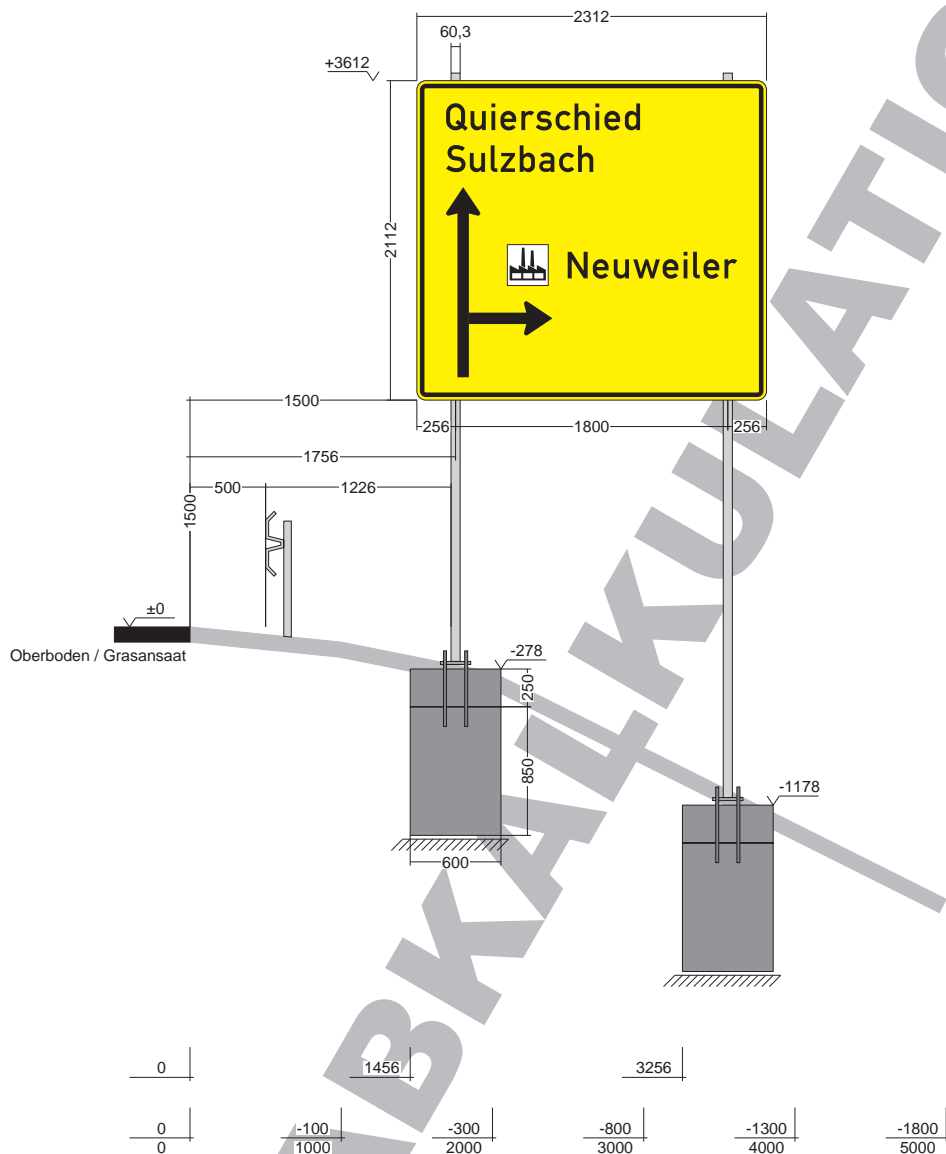
Standort-
angaben

L 126

Position

VWW 26.0

vNK 104 nNK 045 Stat.+ 0,540 km

Seitenabstand
1500 mmBodenfreiheit
1500 mmGesamthöhe
2112 mmGesamtbreite
2312 mmGesamtfläche
4,88 m²
davon Schildfläche
4,88 m²Schildtiefe
40 mmFolie
RA 2Randprofil
AL-FORM IIWindlast
1,20 kN/m²Teilsicherheitsbeiwerte
PAF 1, DIN EN 12899

Maßstab

1 : 50

Aufsteller / Mast

Typ

Gabelständer GS 500x60

Mastlängen

3940 / 4840 mm

Fundamente

FB (mm)

FH (mm)

FL (mm)

Haupt-
körper

Gesamt (m³)

600

850

1650

0,842

AB (mm)

AH (mm)

AL (mm)

Aufsatz

0,150

600

250

1000

1,983

Fußplatte : FP 20 x 120 x 200

Ankerkorb : 4 x M20 x 500 - 4.6/tZn
Ankerabstand : 140 x 500Bewehrung : 2 x 4 - Ø 0 mm / L=1500 mm
Bügel : 9 Bügel - Ø 10mm

Betonfestigkeitsklasse : C30/37

Erstellt:

Datum

Name

Achtung : Beim Aushub der Fundamente auf Versorgungsleitungen achten !