



# Aufmass-/Standortblatt

Auftraggeber :

Auftrag : K 409 Umbeschilderung Sulzbach

Auftragsnummer : 21-0129SA

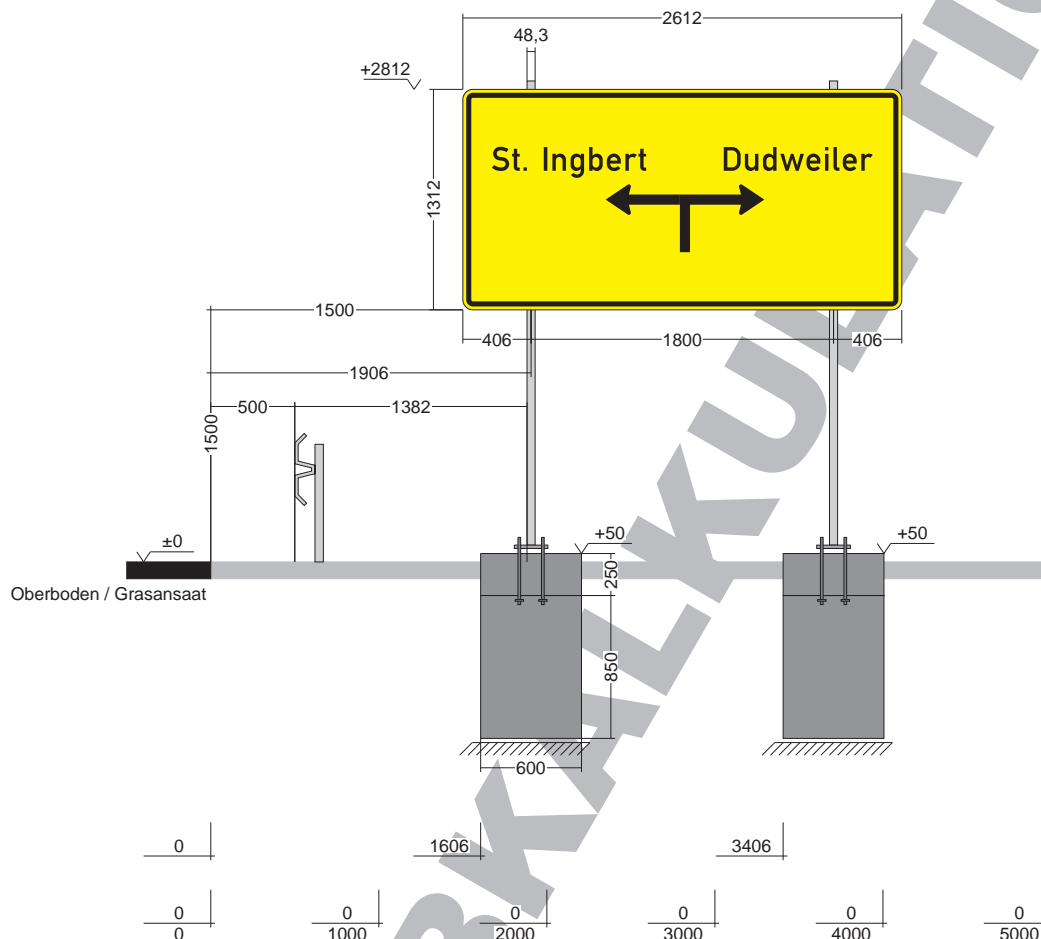
Standort-  
angaben

L 126 Ast 6708-045C

Position

WW 29.0

Ast 6708-045C FR St. Ingbert

Seitenabstand  
**1500 mm**Bodenfreiheit  
**1500 mm**Gesamthöhe  
**1312 mm**Gesamtbreite  
**2612 mm**Gesamtfläche  
**3,43 m²**  
davon Schildfläche  
**3,43 m²**Schildtiefe  
**40 mm**Folie  
**RA 2**Randprofil  
**AL-FORM II**Windlast  
**1,20 kN/m²**Teilsicherheitsbeiwerte  
PAF 1, DIN EN 12899Maßstab  
**1 : 45**

## Aufsteller / Mast

### Typ

Gabelständer GS 350x48

### Mastlängen

2812 / 2812 mm

## Fundamente

FB (mm)

FH (mm)

FL (mm)

Haupt-  
körper

Gesamt (m³)

600

850

1150

0,587

AB (mm)

AH (mm)

AL (mm)

Aufsatz

0,113

600

250

750

1,398

Fußplatte : FP 20 x 120 x 200

Ankerstab mit Druckplatte: 4 x M16 x 400 - 4.6/tZn / 50x10  
Ankerabstand: 140 x 350Bewehrung : 2 x 4 - Ø 0 mm / L=1000 mm  
Bügel : 6 Bügel - Ø 10mm

Betonfestigkeitsklasse : C30/37

Erstellt:

Datum

Name

Achtung : Beim Aushub der Fundamente auf Versorgungsleitungen achten !