



Aufmass-/Standortblatt

Auftraggeber :

Auftrag : K 409 Umbeschilderung Sulzbach

Auftragsnummer : 21-0129SA

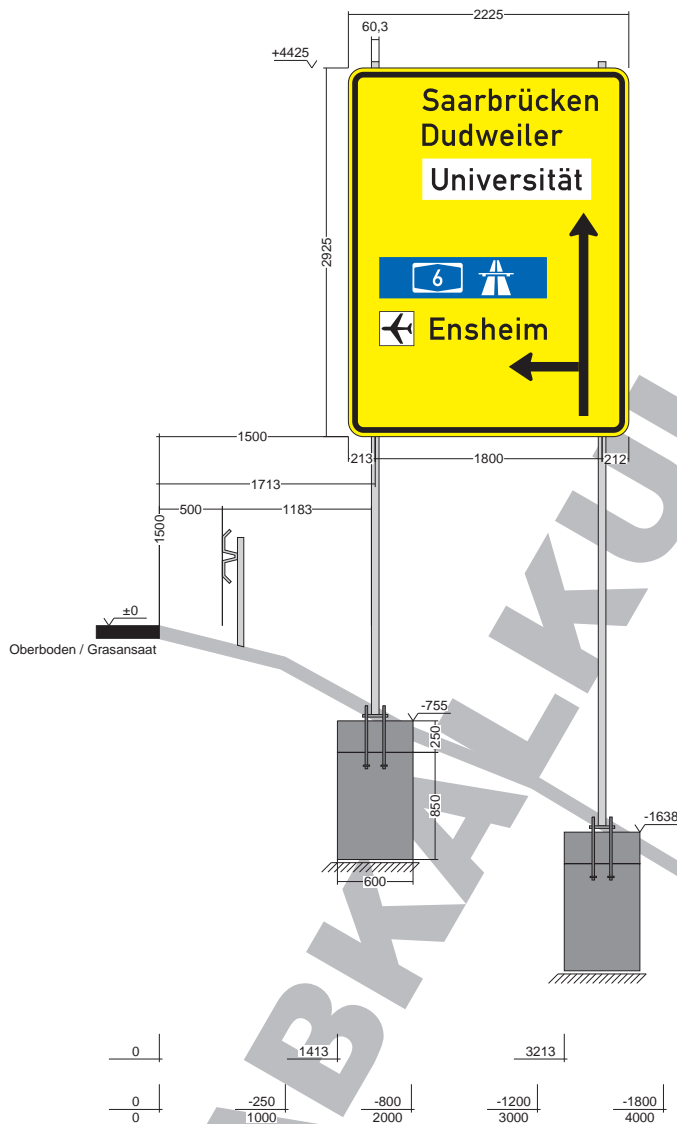
Standort-
angaben

L 126 FR Saarbrücken

Position

WW 32.0

vNK 6708-045 nNK 6708-046 Stat. + 0,275

Seitenabstand
1500 mmBodenfreiheit
1500 mmGesamthöhe
2925 mmGesamtbreite
2225 mmGesamtfläche
6,51 m²
davon Schildfläche
6,51 m²Schildtiefe
60 mmFolie
RA 2Randprofil
AL-FORM IIIWindlast
1,20 kN/m²Teilsicherheitsbeiwerte
PAF 1, DIN EN 12899Maßstab
1 : 60

Aufsteller / Mast

Typ

Gabelständer GS 500x60

Mastlängen

5230 / 6113 mm

Fundamente

FB (mm)

FH (mm)

FL (mm)

Haupt-
körper

Gesamt (m³)

600

850

2150

1,097

AB (mm)

AH (mm)

AL (mm)

Aufsatz

0,113

600

250

750

2,418

Fußplatte : FP 20 x 120 x 200

Ankerstab mit Druckplatte: 4 x M20 x 500 - 4.6/tZn / 50x10
Ankerabstand: 140 x 500Bewehrung : 2 x 4 - Ø 0 mm / L=2000 mm
Bügel : 11 Bügel - Ø 10mm

Betonfestigkeitsklasse : C30/37

Erstellt:

Datum

Name

Achtung : Beim Aushub der Fundamente auf Versorgungsleitungen achten !