



## Aufmass-/Standortblatt

Auftraggeber :

Auftrag : K 409 Umbeschilderung Sulzbach

Auftragsnummer : 21-0129SA

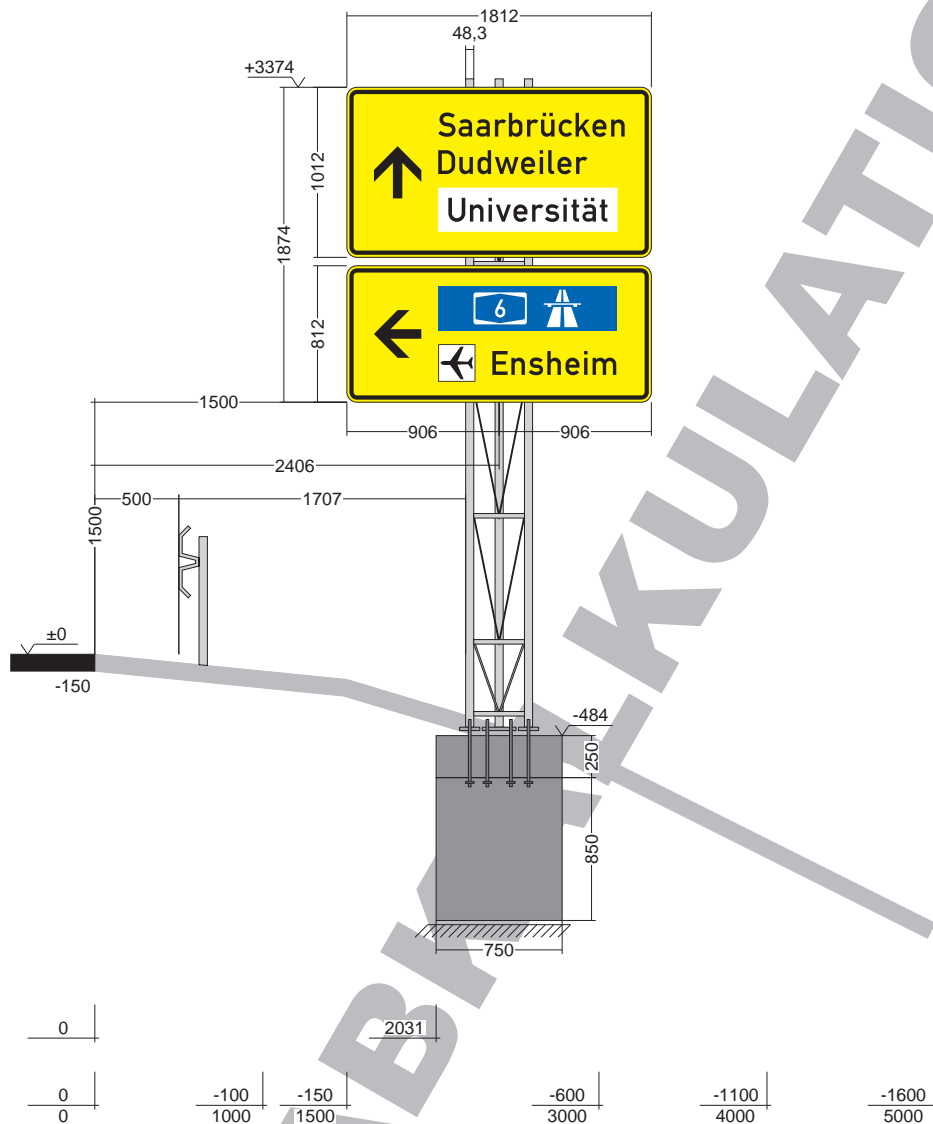
Standort-  
angaben

L 126 FR Saarbrücken

Position

WW 32.1

vNK 6708-046 nNK 6708-100 Stat. + 0,130

Seitenabstand  
**1500 mm**Bodenfreiheit  
**1500 mm**Gesamthöhe  
**1874 mm**Gesamtbreite  
**1812 mm**Gesamtfläche  
**3,40 m²**  
davon Schildfläche  
**3,31 m²**Schildtiefe  
**40 mm**Folie  
**RA 2**Randprofil  
**AL-FORM II**Windlast  
**1,20 kN/m²**Teilsicherheitsbeiwerte  
PAF 1, DIN EN 12899Maßstab  
**1 : 45**

## Aufsteller / Mast

## Typ

TRI-Mast Typ 350,0 / 48,3 mm

## Mastlängen

3908 mm

## Fundamente

FB (mm)

FH (mm)

FL (mm)

Haupt-  
körper

Gesamt (m³)

750

850

1600

1,020

AB (mm)

AH (mm)

AL (mm)

Aufsatz

0,141

750

250

750

1,161

Fußplatte : FP 20 x 120 x 200/FP 20 x 120 x 140

Ankerstab mit Druckplatte: 6 x M16 x 400 - 4.6/tZn / 50x10  
Ankerabstand: 350 / 140 x 373Bewehrung : 2 x 5 - Ø 0 mm / L=1450 mm  
Bügel : 8 Bügel - Ø 10mm

Betonfestigkeitsklasse : C30/37

Erstellt:

Datum

Name

Achtung : Beim Aushub der Fundamente auf Versorgungsleitungen achten !