



Aufmass-/Standortblatt

Auftraggeber :

Auftrag : K 409 Umbeschilderung Sulzbach

Auftragsnummer : 21-0129SA

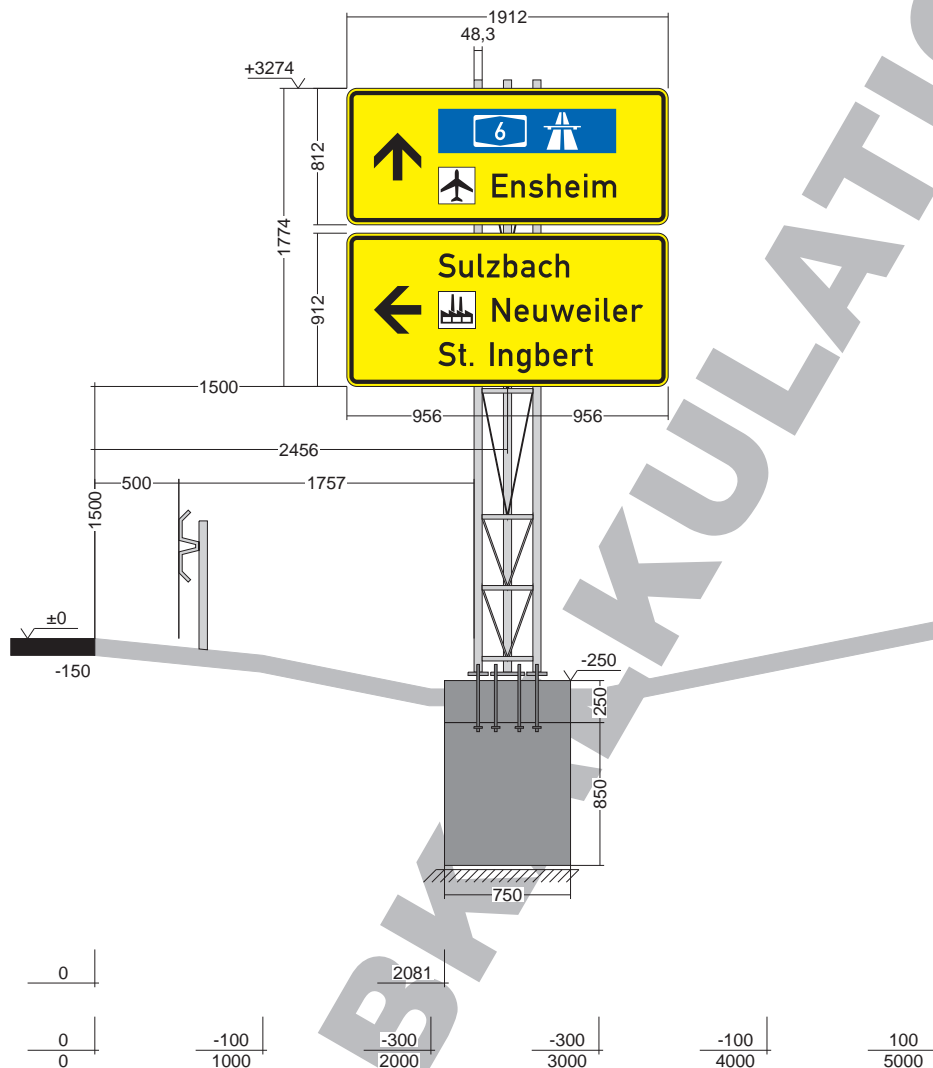
Standort-
angaben

L 252 FR Ensheim

Position

WW 35.1

vNK 6708-030 nNK 6708-046 Stat. + 1,36

Seitenabstand
1500 mmBodenfreiheit
1500 mmGesamthöhe
1774 mmGesamtbreite
1912 mmGesamtfläche
3,39 m²
davon Schildfläche
3,30 m²Schildtiefe
40 mmFolie
RA 2Randprofil
AL-FORM IIWindlast
1,20 kN/m²Teilsicherheitsbeiwerte
PAF 1, DIN EN 12899Maßstab
1 : 45

Aufsteller / Mast

Typ

TRI-Mast Typ 350,0 / 48,3 mm

Mastlängen

3574 mm

Fundamente

FB (mm)

750

FH (mm)

850

FL (mm)

1550

Haupt- körper

Gesamt (m³)

0,988

AB (mm)

750

AH (mm)

250

AL (mm)

750

Aufsatz

1,129

Fußplatte : FP 20 x 120 x 200/FP 20 x 120 x 140

Ankerstab mit Druckplatte: 6 x M16 x 400 - 4.6/tZn / 50x10
Ankerabstand: 350 / 140 x 373

Bewehrung : 2 x 5 - Ø 0 mm / L=1400 mm

Bügel : 8 Bügel - Ø 10mm

Betonfestigkeitsklasse : C30/37

Erstellt:

Datum

Name

Achtung : Beim Aushub der Fundamente auf Versorgungsleitungen achten !