



Aufmass-/Standortblatt

Auftraggeber :

Auftrag : K 409 Umbeschilderung Sulzbach

Auftragsnummer : 21-0129SA

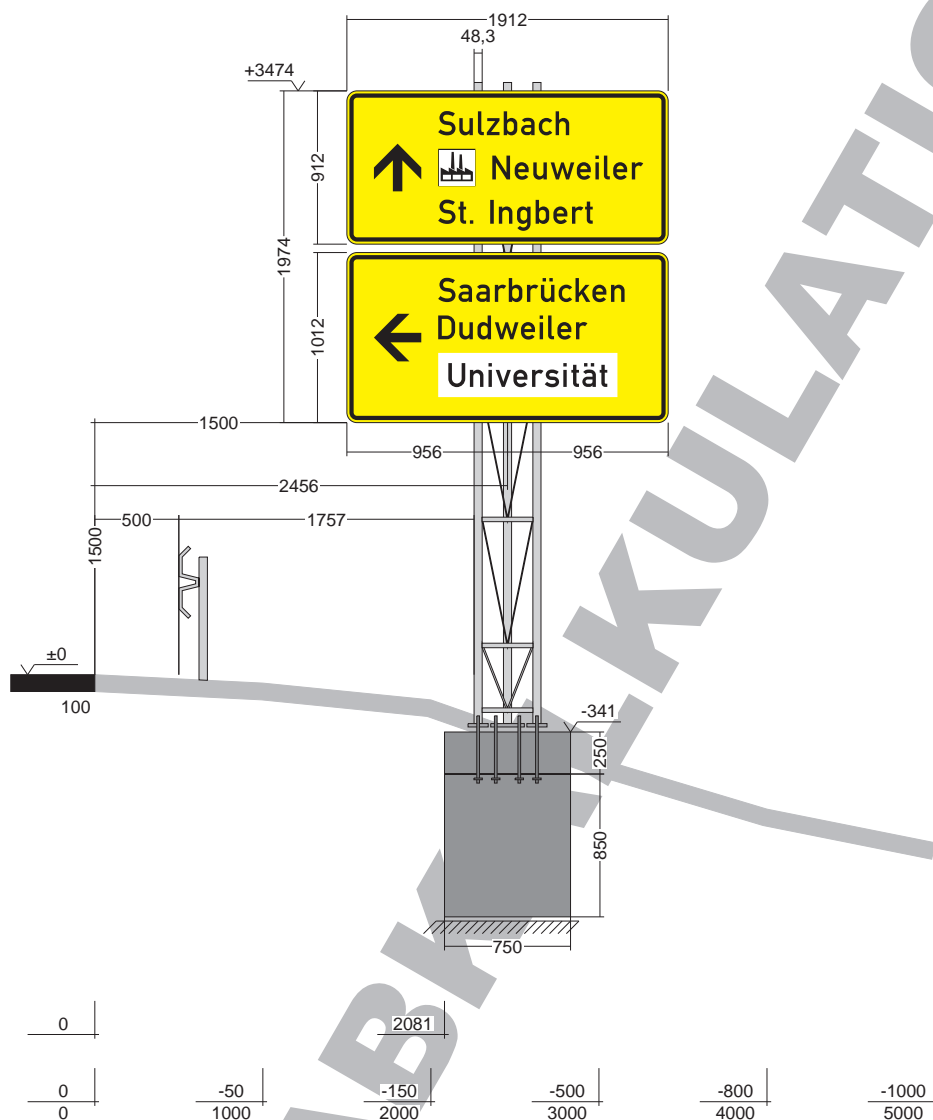
Standort-
angaben

L 126 FR Sulzbach

Position

VWW 36.1

vNK 6708-046 nNK 6708-100 Stat. + 0,430

Seitenabstand
1500 mmBodenfreiheit
1500 mmGesamthöhe
1974 mmGesamtbreite
1912 mmGesamtfläche
3,77 m²
davon Schildfläche
3,68 m²Schildtiefe
40 mmFolie
RA 2Randprofil
AL-FORM IIWindlast
1,20 kN/m²Teilsicherheitsbeiwerte
PAF 1, DIN EN 12899Maßstab
1 : 45

Aufsteller / Mast

Typ

TRI-Mast Typ 350,0 / 48,3 mm

Mastlängen

3865 mm

Fundamente

FB (mm)

FH (mm)

FL (mm)

Haupt-
körper

Gesamt (m³)

750

850

1700

1,084

AB (mm)

AH (mm)

AL (mm)

Aufsatz

0,141

750

250

750

1,224

Fußplatte : FP 20 x 120 x 200/FP 20 x 120 x 140

Ankerstab mit Druckplatte: 6 x M16 x 400 - 4.6/tZn / 50x10
Ankerabstand: 350 / 140 x 373Bewehrung : 2 x 5 - Ø 0 mm / L=1550 mm
Bügel : 9 Bügel - Ø 10mm

Betonfestigkeitsklasse : C30/37

Erstellt:

Datum

Name

Achtung : Beim Aushub der Fundamente auf Versorgungsleitungen achten !