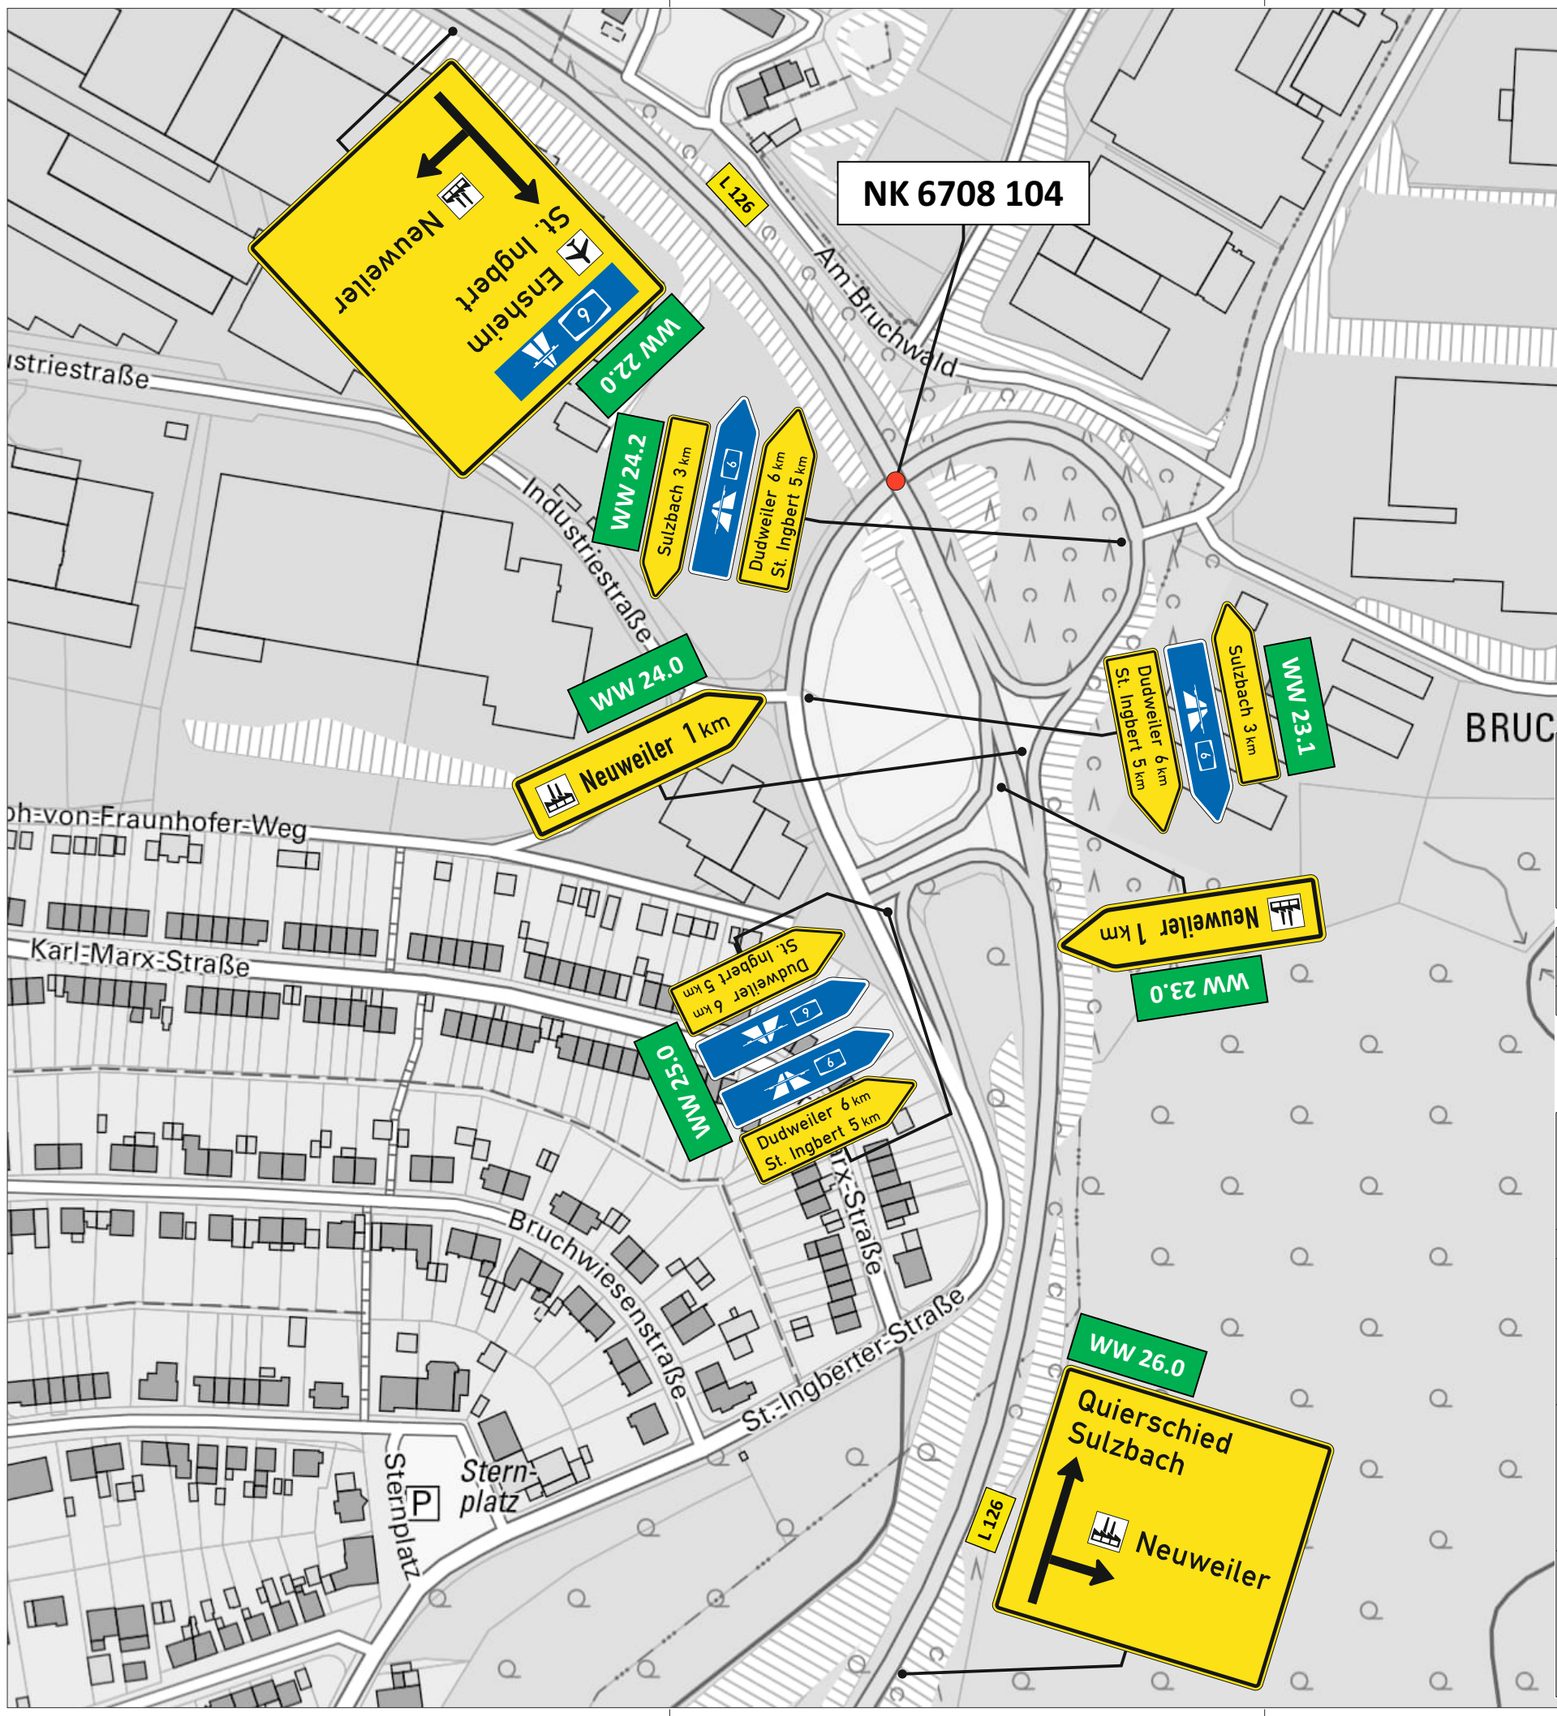

Landesbetrieb für Straßenbau

SAARLAND

Landesbetrieb für Straßenbau
Peter-Neuber-Allee 1
66538 Neunkirchen

Telefon: 06821/100-0
Fax: 06821/100-339
e-mail: poststelle@lfs.saarland.de

	Datum	Zeichen
bearbeitet	AA	
geprüft	KK	

Projekt-Nr.: K430

Nr.	Art der Änderung	Datum	Zeichen

Genehmigungsplanung

SAARLAND - STRASSENBAUVERWALTUNG

Anlage / Blatt-Nr.: 4 / 1

Überplanungsplan

PROJIS-Nr.:

Maßstab:

Überplanung der Wegweisenden Beschilderung

L126 - Sulzbach - Neuweiler

vNK: 6708 043 - nNK: 6708 046

Aufgestellt

Neunkirchen, den .....
SAARLAND - Landesbetrieb für Straßenbau

.....
i.A. Kathrin Klingler
(Baurätin)