
BA 14
Absperrschrankengitter mit Warnleuchten, länge a=0,0m , quer a=1,0m
Hü-Zone in den Bauabschnitten 3 Tage vor Einrichtung der Verkehrssicherung beobachten und kontrollieren
Am Bahnhof
Lidl
Glashütterweg
Am Elektrowerk
Auto-Service
Karlstr.
Poststr.
Hüttenstr.
Bismarckstr.
Löwenhim-Seb.-Bach-Str.
Schmiedeweg
Otto-Wels-Str.
Eberhardger Str.
N 125
L 125
Z 101
Z 205
Z 206
Z 306
Z 307
Z 308
Z 310
Z 311
Z 330
Z 331
Z 332
Z 333
Z 357
Z 357-50
Z 357-51
Z

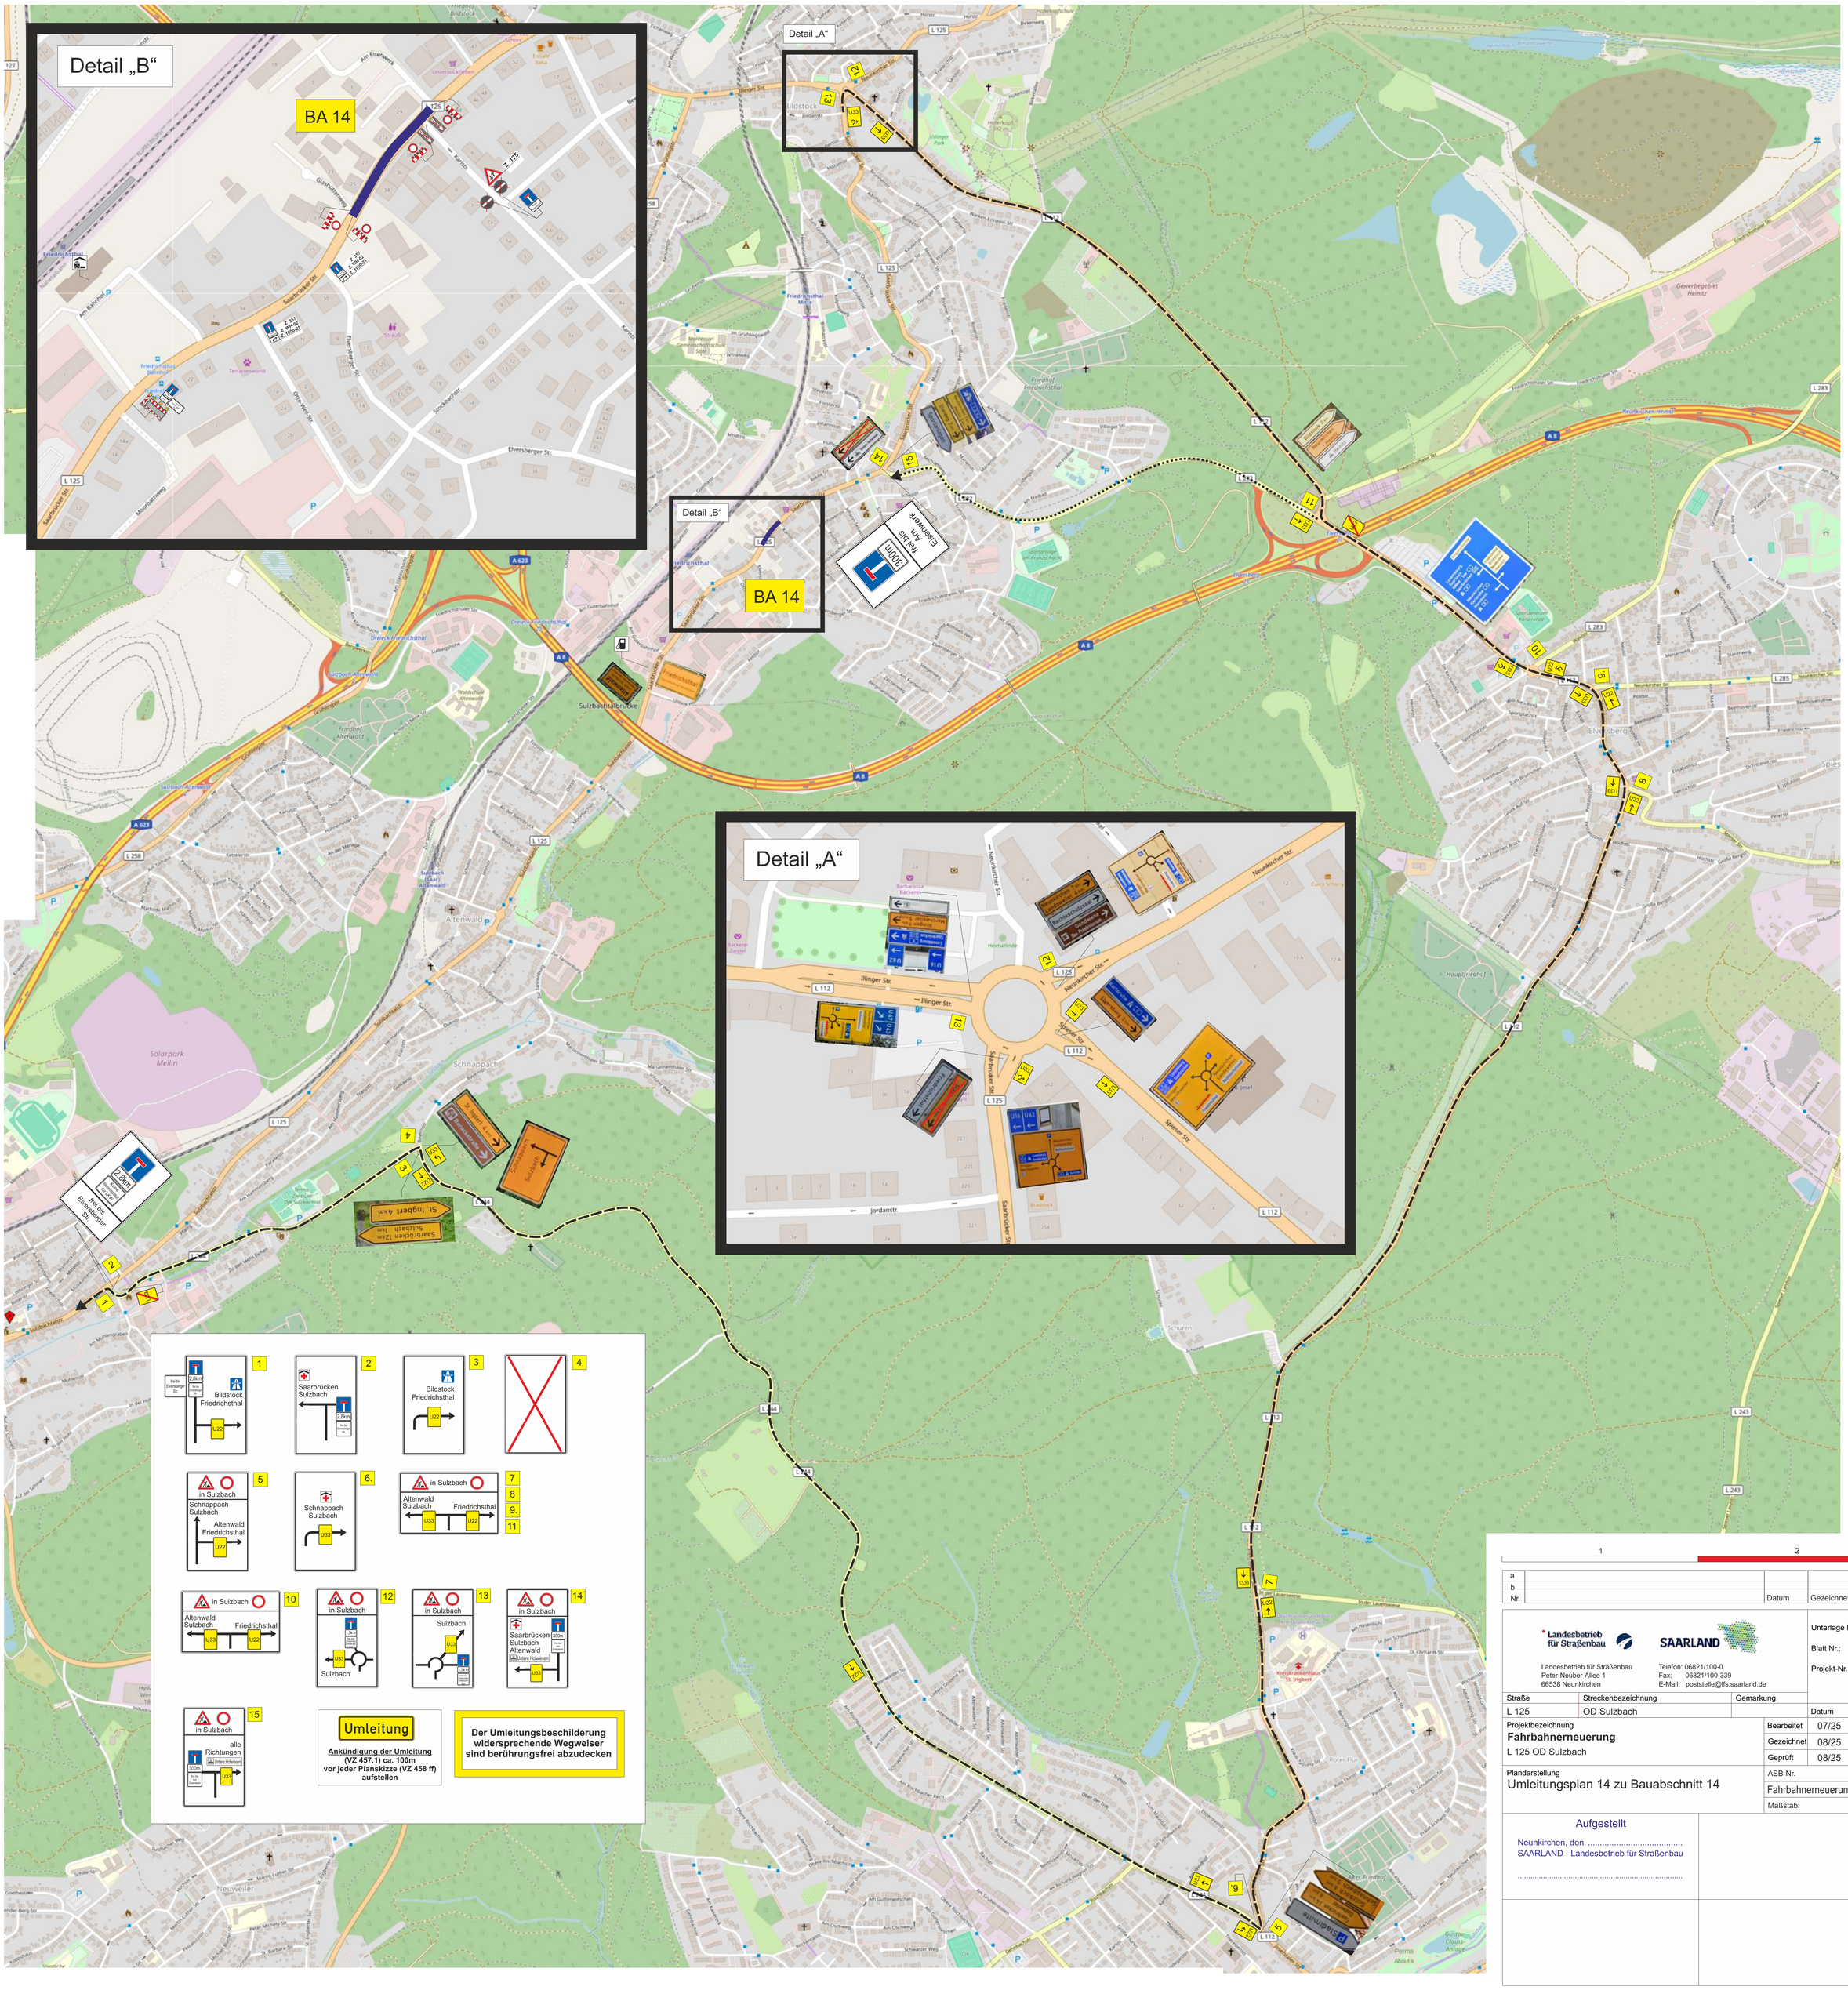

a				
b				
Nr.		Datum	Gezeichnet	Geprüft

1 2

Landesbetrieb für Straßenbau
Landesbetrieb für Straßenbau
Peter-Neuber-Allee 1
66538 Neunkirchen

SAARLAND
Telefon: 06821/100-0
Fax: 06821/100-339
E-Mail: poststelle@lfs.saarland.de

Unterlage Nr.: 14
Blatt Nr.: 02
Projekt-Nr.:

Straße	Streckenbezeichnung	Gemarkung	Datum	Zeichen
L 125	OD Sulzbach			

Projektbezeichnung
Fahrbahnerneuerung
L 125 OD Sulzbach

Bearbeitet	07/25	GB
Gezeichnet	08/25	SE
Geprüft	08/25	GB

Plandarstellung
Umleitungsplan 14 zu Bauabschnitt 14

ASB-Nr.
Fahrbahnerneuerung
Maßstab:

Aufgestellt

Neunkirchen, den .....
SAARLAND - Landesbetrieb für Straßenbau

.....