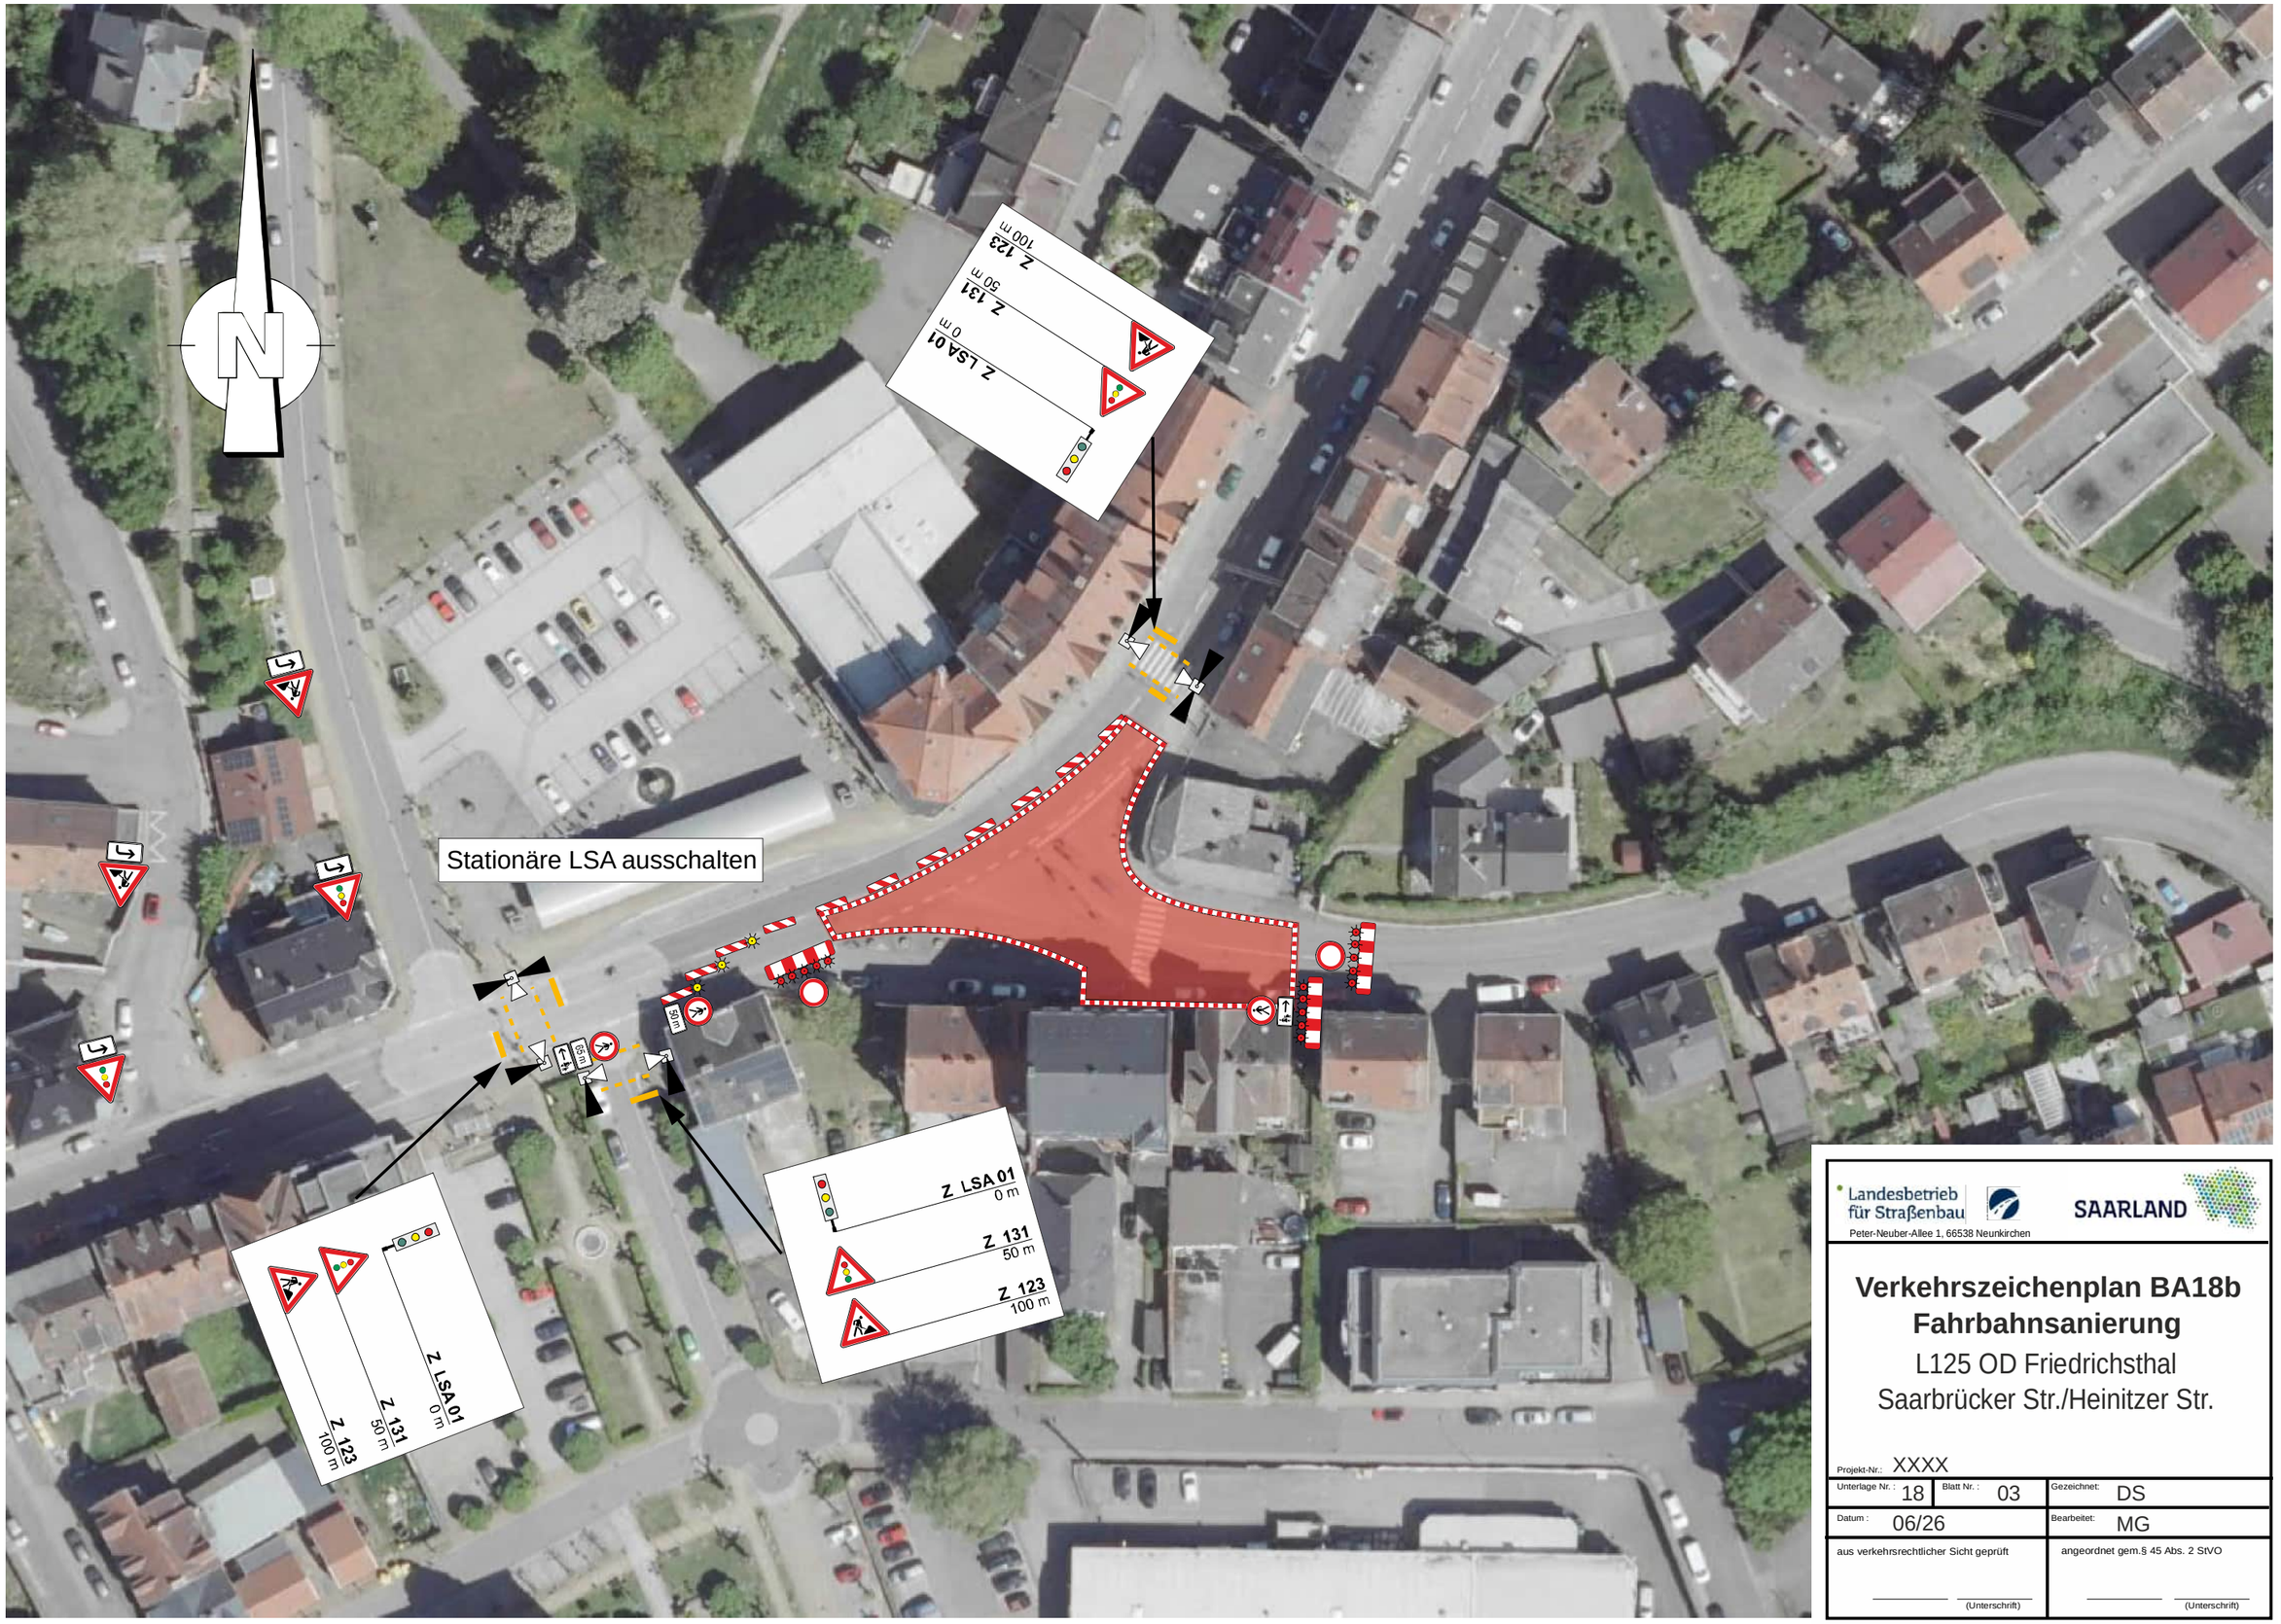


Landesbetrieb für Straßenbau
Peter-Neuber-Allee 1, 66538 Neunkirchen

SAARLAND

Verkehrszeichenplan BA18b Fahrbahnsanierung

L125 OD Friedrichsthal
Saarbrücker Str./Heinitzer Str.

Projekt-Nr.: XXXX

Unterlage Nr.: 18	Blatt Nr.: 03	Gezeichnet:	DS
Datum: 06/26		Bearbeitet:	MG

aus verkehrsrechtlicher Sicht geprüft

(Unterschrift)

angeordnet gem.§ 45 Abs. 2 StVO

(Unterschrift)