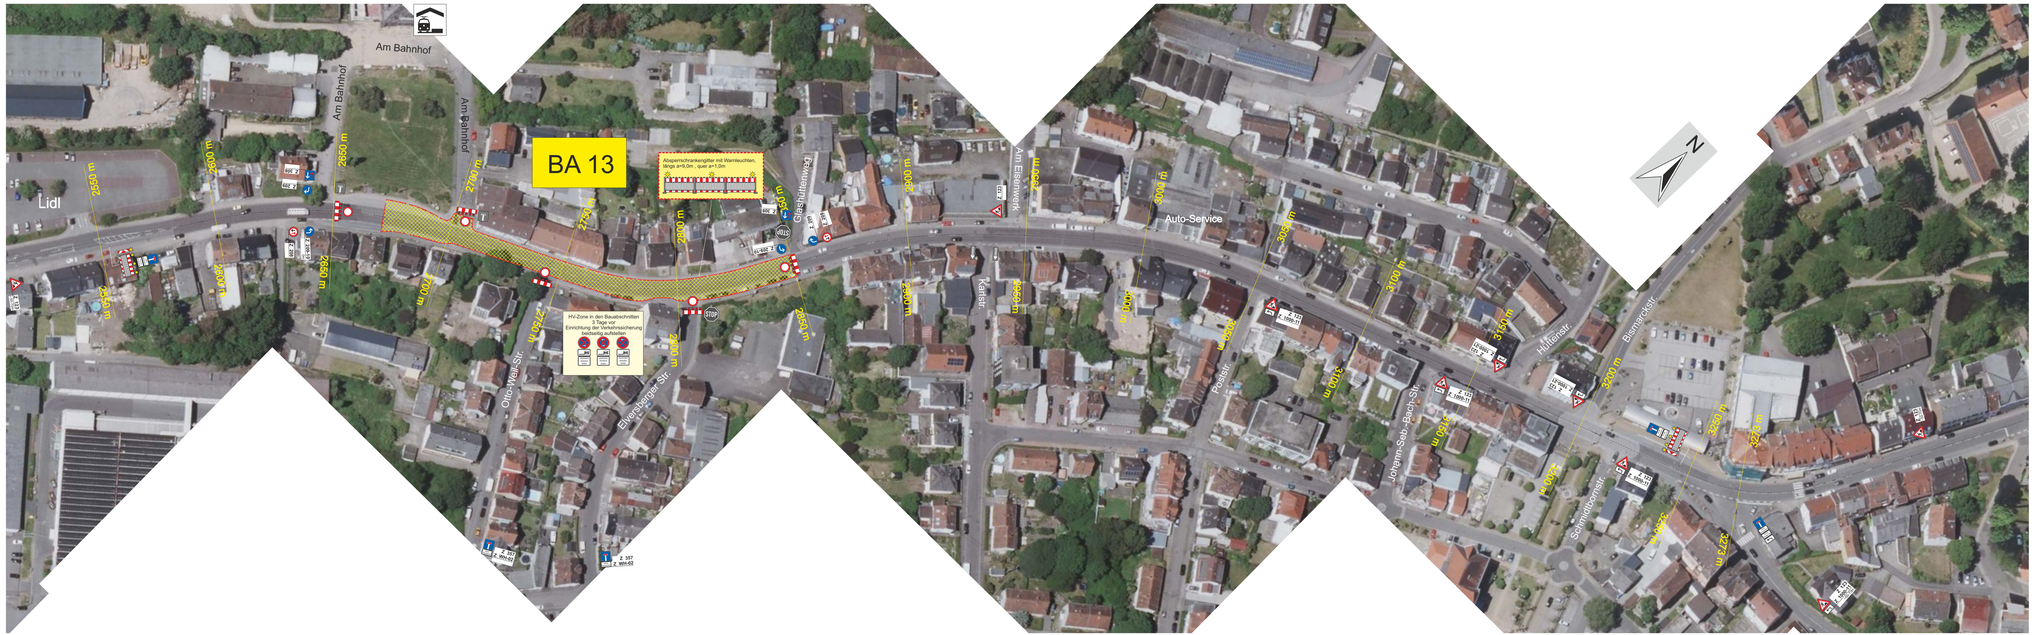


a				
b				
Nr.		Datum	Gezeichnet	Geprüft

Landesbetrieb für Straßenbau
SAARLAND

Landesbetrieb für Straßenbau
Peter-Neuber-Allee 1
66538 Neunkirchen

Telefon: 06821/100-0
Fax: 06821/100-339
E-Mail: poststelle@lfs.saarland.de

Unterlage Nr.: 13
Blatt Nr.: 01
Projekt-Nr.:

Straße	Streckenbezeichnung	Gemarkung	Datum	Zeichen
L 125	OD Sulzbach			

Projektbezeichnung
Fahrbahnerneuerung
L 125 OD Sulzbach

Bearbeitet	07/25	GB
Gezeichnet	08/25	SE
Geprüft	08/25	GB

Plandarstellung
VZ-Plan 13 (Detailplan) zu Bauabschnitt 13

ASB-Nr.
Fahrbahnerneuerung
Maßstab:

Aufgestellt

Neunkirchen, den .....
SAARLAND - Landesbetrieb für Straßenbau

.....

Detail „B“

Detail „A“

Detail „B“

BA 13

Detail „A“

Umleitung

Ankündigung der Umleitung
(VZ 457.1) ca. 100m
vor jeder Planskizze (VZ 458 ff)
aufstellen

Der Umleitungsbeschilderung widersprechende Wegweiser sind berührungsfrei abzudecken

a				
b				
Nr.		Datum	Gezeichnet	Geprüft

Landesbetrieb für Straßenbau
SAARLAND

Landesbetrieb für Straßenbau
Peter-Neuber-Allee 1
66538 Neunkirchen

Telefon: 06821/100-0
Fax: 06821/100-339
E-Mail: poststelle@lfs.saarland.de

Unterlage Nr.: 13
Blatt Nr.: 02
Projekt-Nr.:

Straße	Streckenbezeichnung	Gemarkung	Datum	Zeichen
L 125	OD Sulzbach			

Projektbezeichnung
Fahrbahnerneuerung
L 125 OD Sulzbach

Bearbeitet	07/25	GB
Gezeichnet	08/25	SE
Geprüft	08/25	GB

Plandarstellung
Umleitungsplan 13 zu Bauabschnitt 13

ASB-Nr.
Fahrbahnerneuerung
Maßstab:

Aufgestellt

Neunkirchen, den .....
SAARLAND - Landesbetrieb für Straßenbau

.....