

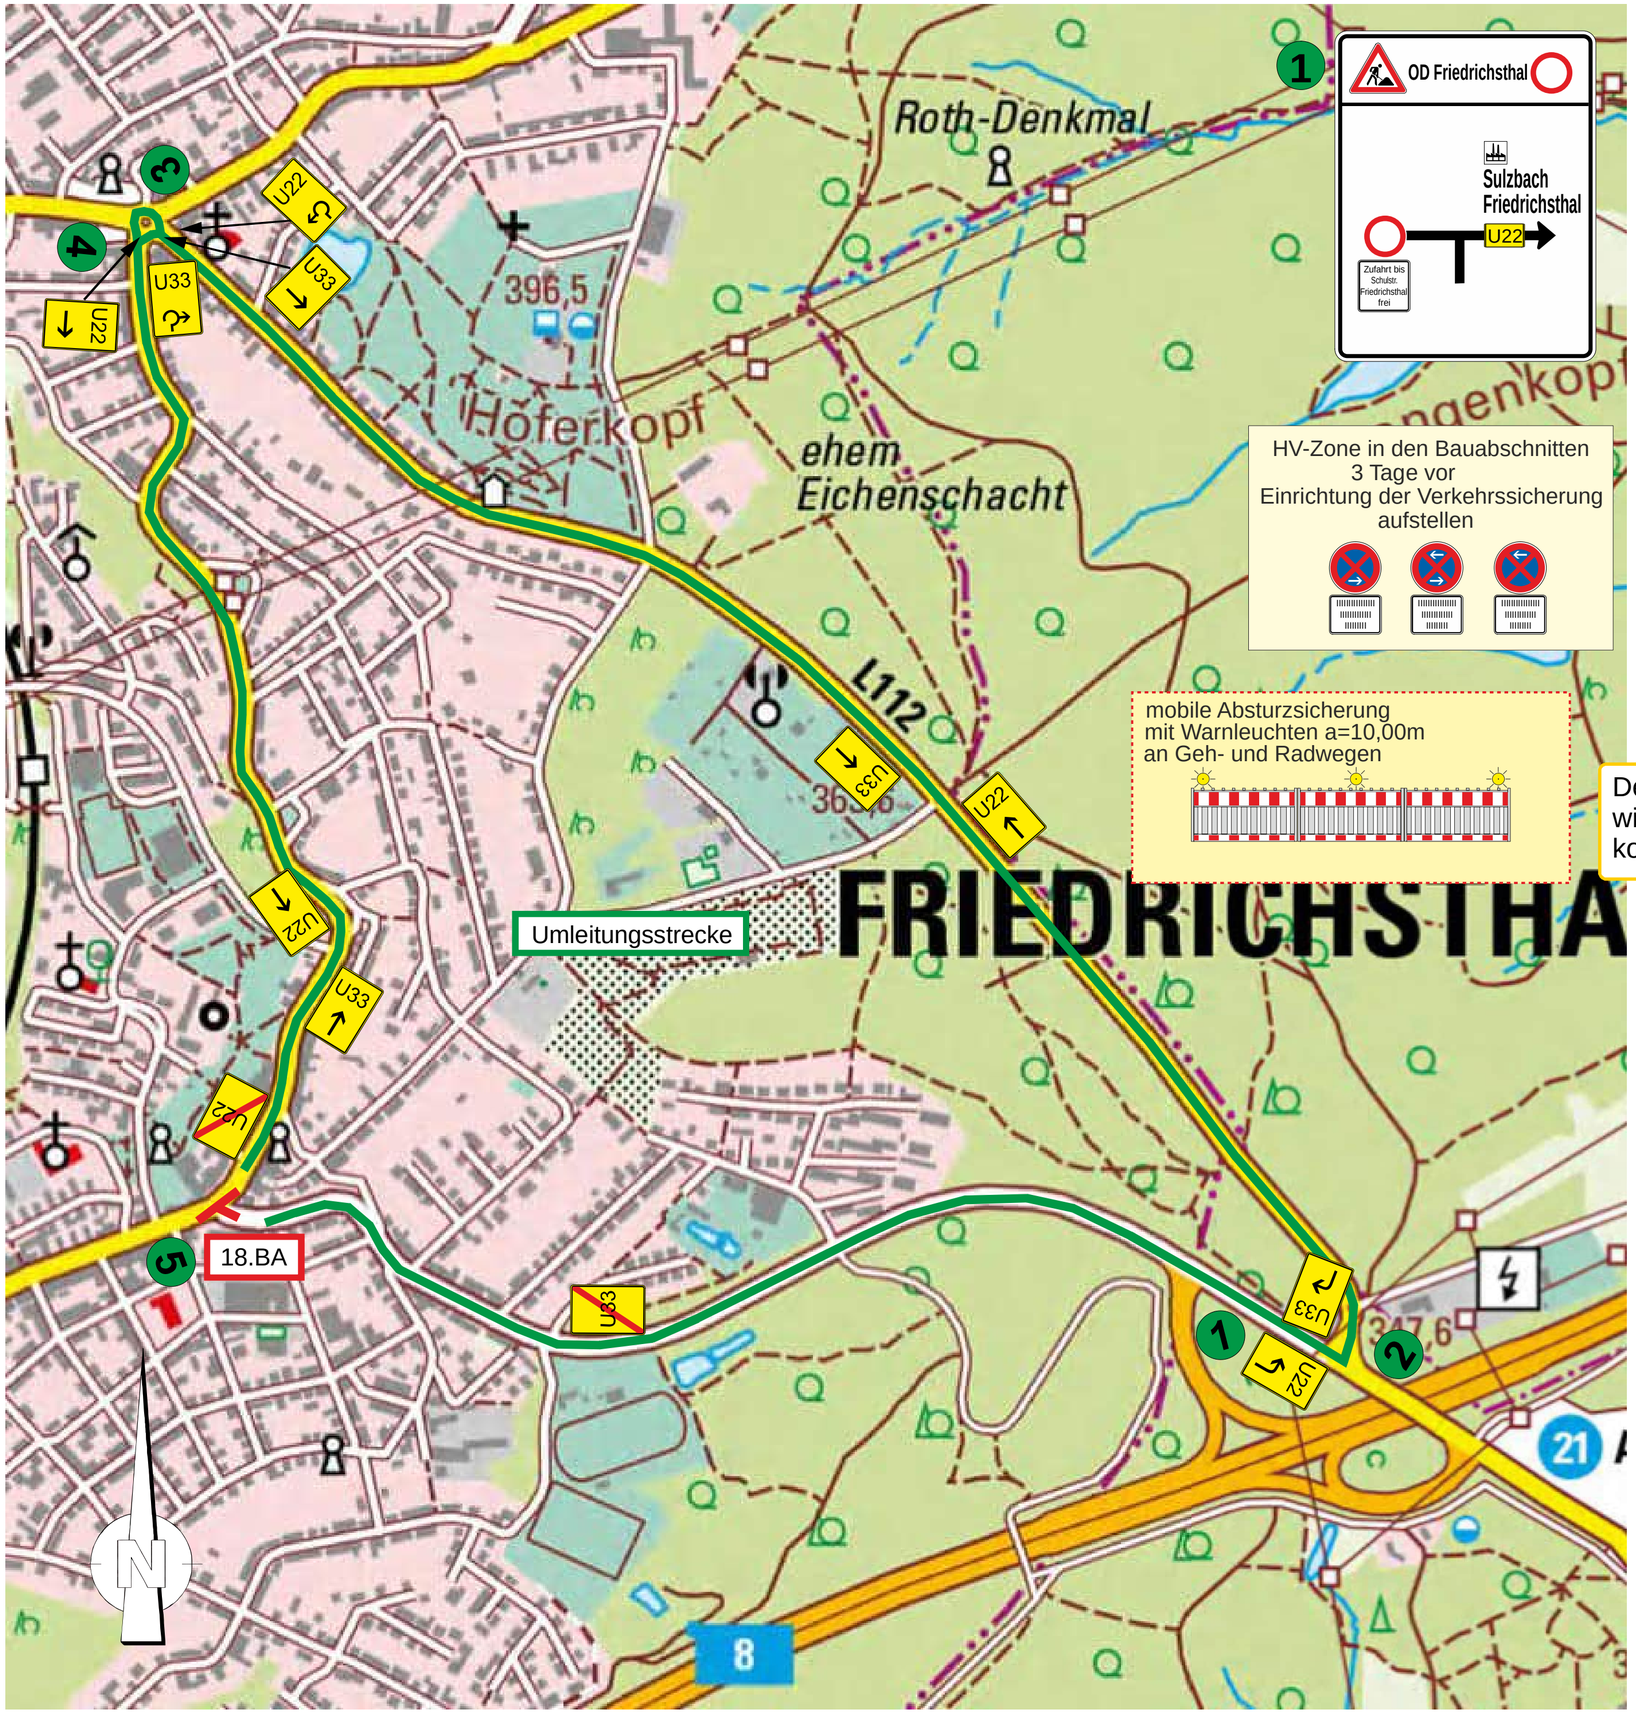


1


2

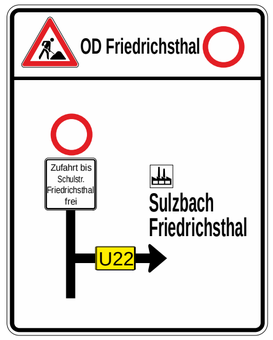


3

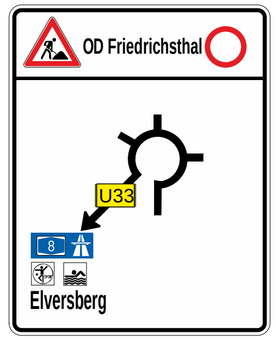

4

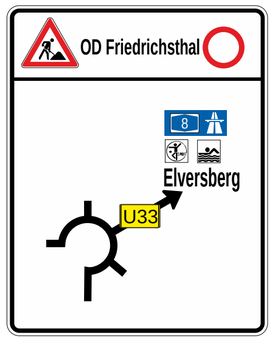

5

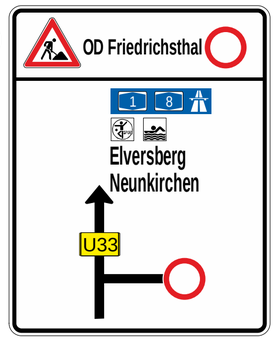

HV-Zone in den Bauabschnitten
3 Tage vor
Einrichtung der Verkehrssicherung
aufstellen

mobile Absturzsicherung
mit Warnleuchten a=10,00m
an Geh- und Radwegen

Der Umleitungsbeschilderung widersprechende Wegweiser sind kontaktlos abzudecken

Umleitung ca. 100m vor Planskizzen aufstellen

a				
b				
Nr.		Datum	Gezeichnet	Geprüft

Landesbetrieb für Straßenbau
SAARLAND

Landesbetrieb für Straßenbau
Peter-Neuber-Allee 1
66538 Neunkirchen

Telefon: 06821/100-0
Fax: 06821/100-339
E-Mail: poststelle@lfs.saarland.de

Unterlage Nr.: 18
Blatt Nr.: 01
Projekt-Nr.: XXXX

Straße	Streckenbezeichnung	Gemarkung	Datum	Zeichen
L125	OD Friedrichsthal; Saarbrücker Str./Heinitzer Str.			

Bauwerk

Fahrbahnsanierung
L125 OD Friedrichsthal; Saarbrücker Str./Heinitzer Str.

Bearbeitet		
Gezeichnet	06/26	DS
Geprüft	06/26	MG

Plandarstellung

Verkehrszeichenplan BA18

ASB-Nr.

Fahrbahnsanierung

Maßstab:

aus verkehrsrechtlicher Sicht geprüft

(Unterschrift)

angeordnet gem.§ 45 Abs. 2 StVO

(Unterschrift)