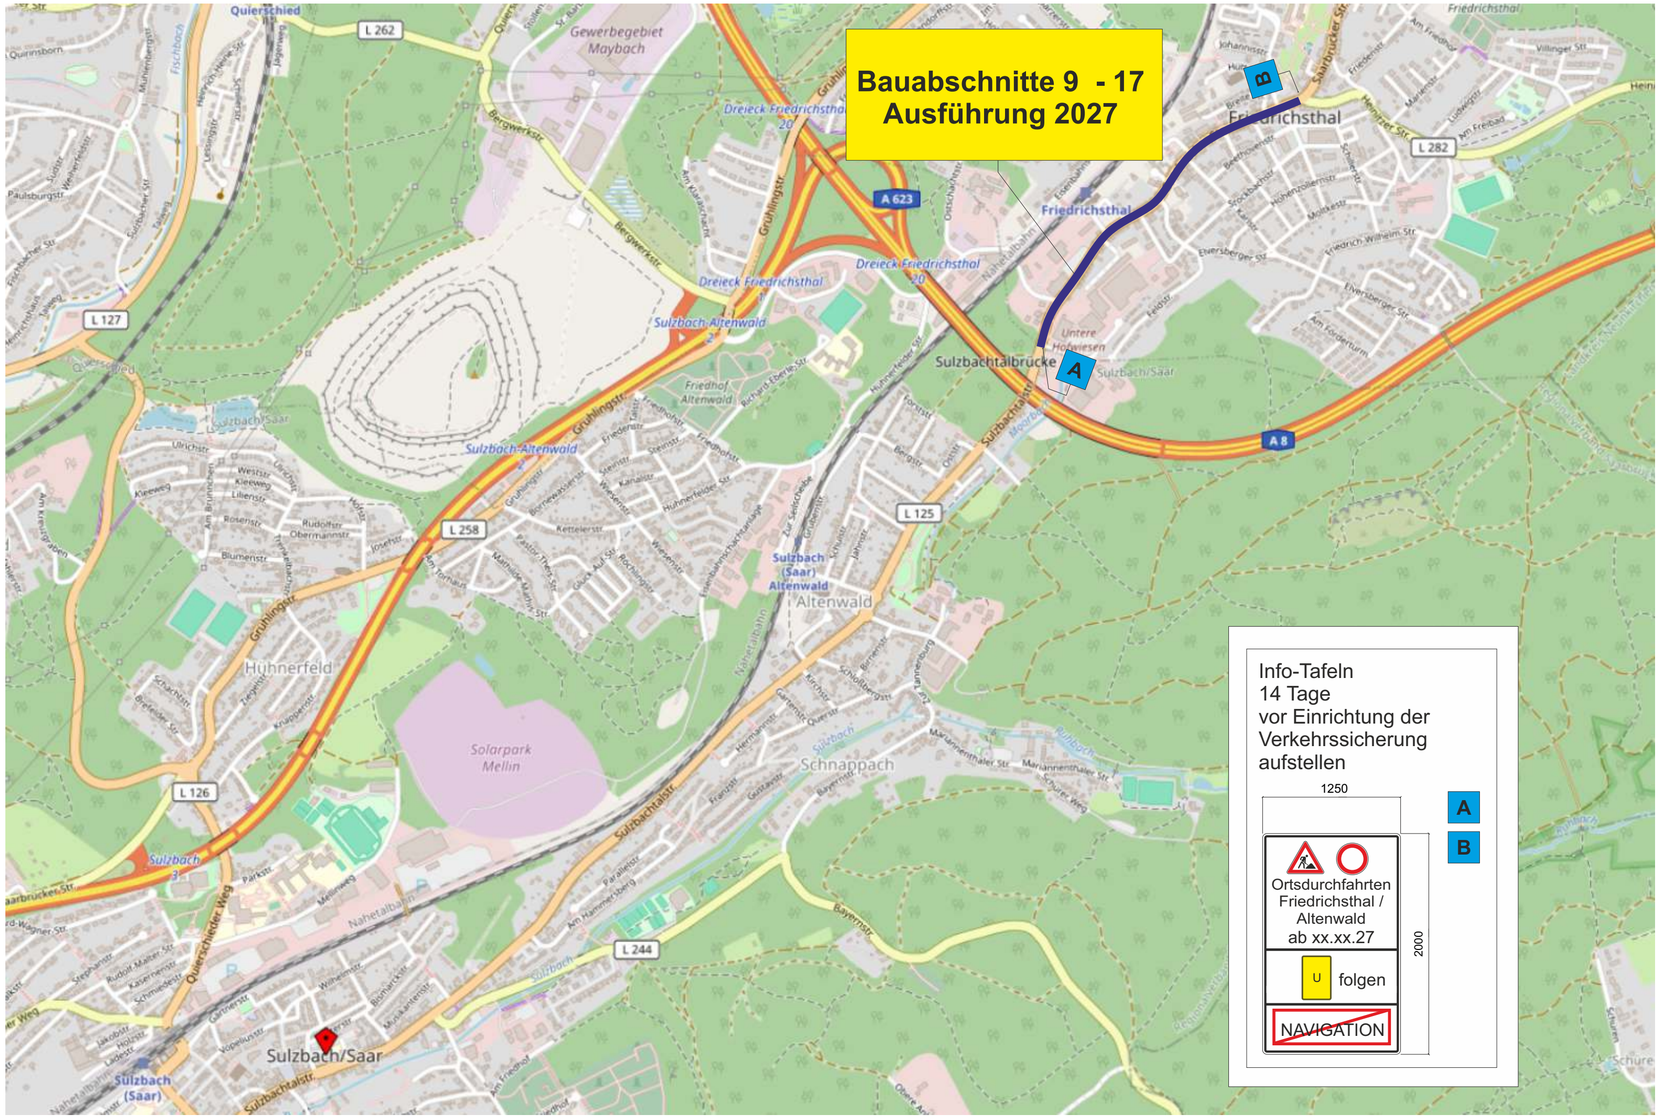


a				
b				
Nr.		Datum	Gezeichnet	Geprüft

Landesbetrieb für Straßenbau
SAARLAND

Landesbetrieb für Straßenbau
Peter-Neuber-Allee 1
66538 Neunkirchen

Telefon: 06821/100-0
Fax: 06821/100-339
E-Mail: poststelle@lfs.saarland.de

Unterlage Nr.: 19
Blatt Nr.: 01
Projekt-Nr.:

Straße	Streckenbezeichnung	Gemarkung	Datum	Zeichen
L 125	OD Sulzbach			

Projektbezeichnung
Fahrbahnerneuerung
L 125 OD Sulzbach

Bearbeitet	07/25	GB
Gezeichnet	08/25	SE
Geprüft	08/25	GB

Plandarstellung
Standorte Bau-Info-Tafeln
zur Ausführung in 2027

ASB-Nr.
Fahrbahnerneuerung
Maßstab:

Aufgestellt

Neunkirchen, den .....
SAARLAND - Landesbetrieb für Straßenbau

.....