
Landesbetrieb für Straßenbau
SAARLAND

Aufmass-/Standortblatt

Auftraggeber	:	
Auftrag	:	**L125 OD Freidrichsthal**
Auftragnummer	:	**K430**

Standort-angaben		Position	
	L282		**WW15.0**
	Heinitzer Str.		

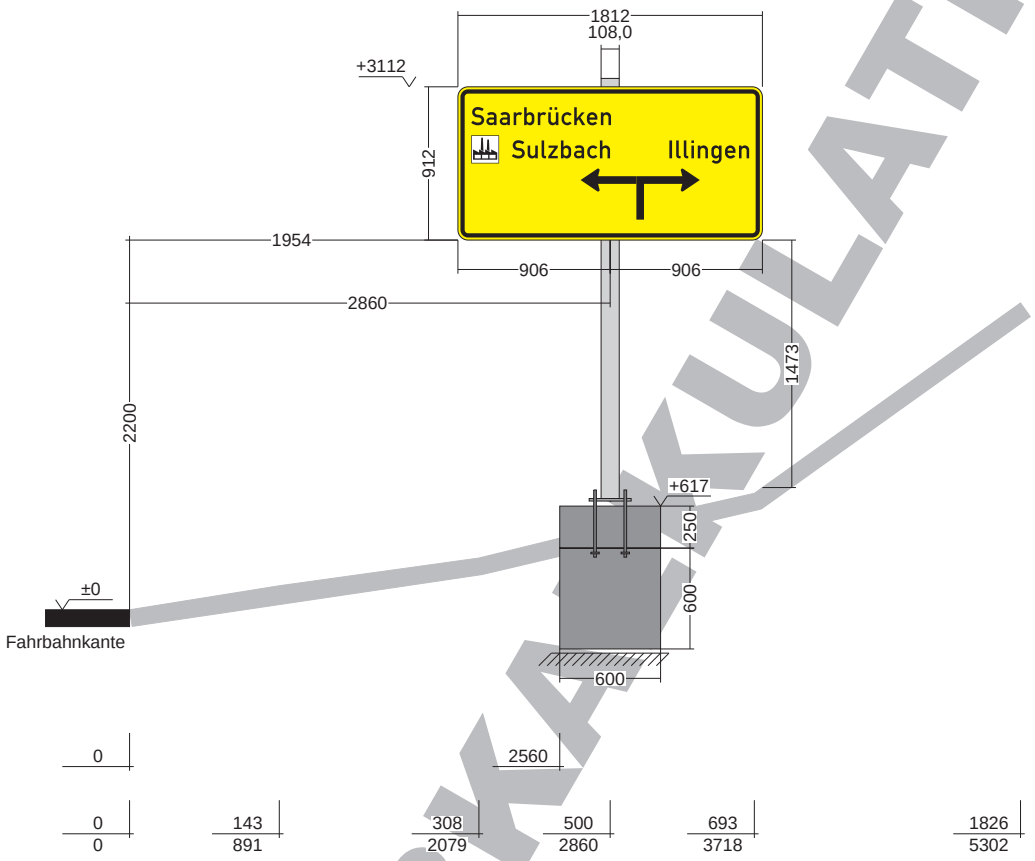

Seitenabstand
1954 mm

Bodenfreiheit
2200 mm

Gesamthöhe
912 mm

Gesamtbreite
1812 mm

Gesamtfläche
1,65 m²
davon Schildfläche
1,65 m²

Schildtiefe
40 mm

Folie
RA 2

Randprofil
AL-FORM II

Windlast
1,20 kN/m²

Teilsicherheitsbeiwerte
PAF 1, DIN EN 12899

Maßstab
1 : 45

Aufsteller / Mast	Fundamente				
Typ	**FB** (mm)	**FH** (mm)	**FL** (mm)	**Haupt-körper**	**Gesamt** (m³)
Rohrmast Ø 108,0 / 3,2 mm	600	600	1300		0,468
	AB (mm)	**AH** (mm)	**AL** (mm)	**Aufsatz**	0,098
Mastlängen	600	250	650		**0,566**
2545 mm	Fußplatte : FP 15 x 250 x 250				
	Ankerstab mit Druckplatte: 4 x M16 x 400 - 4.6/tZn / 50x10 Ankerabstand: 180 x 180				
	Bewehrung : 2 x 4 - Ø 0 mm / L=1150 mm Bügel : 7 Bügel - Ø 10mm				
	Betonfestigkeitsklasse : C20/25				
	Achtung : Beim Aushub der Fundamente auf Versorgungsleitungen achten !				

Erstellt:
Datum Name

VORABKALKULATION

BV 1.100 Standard