


Regelquerschnitt

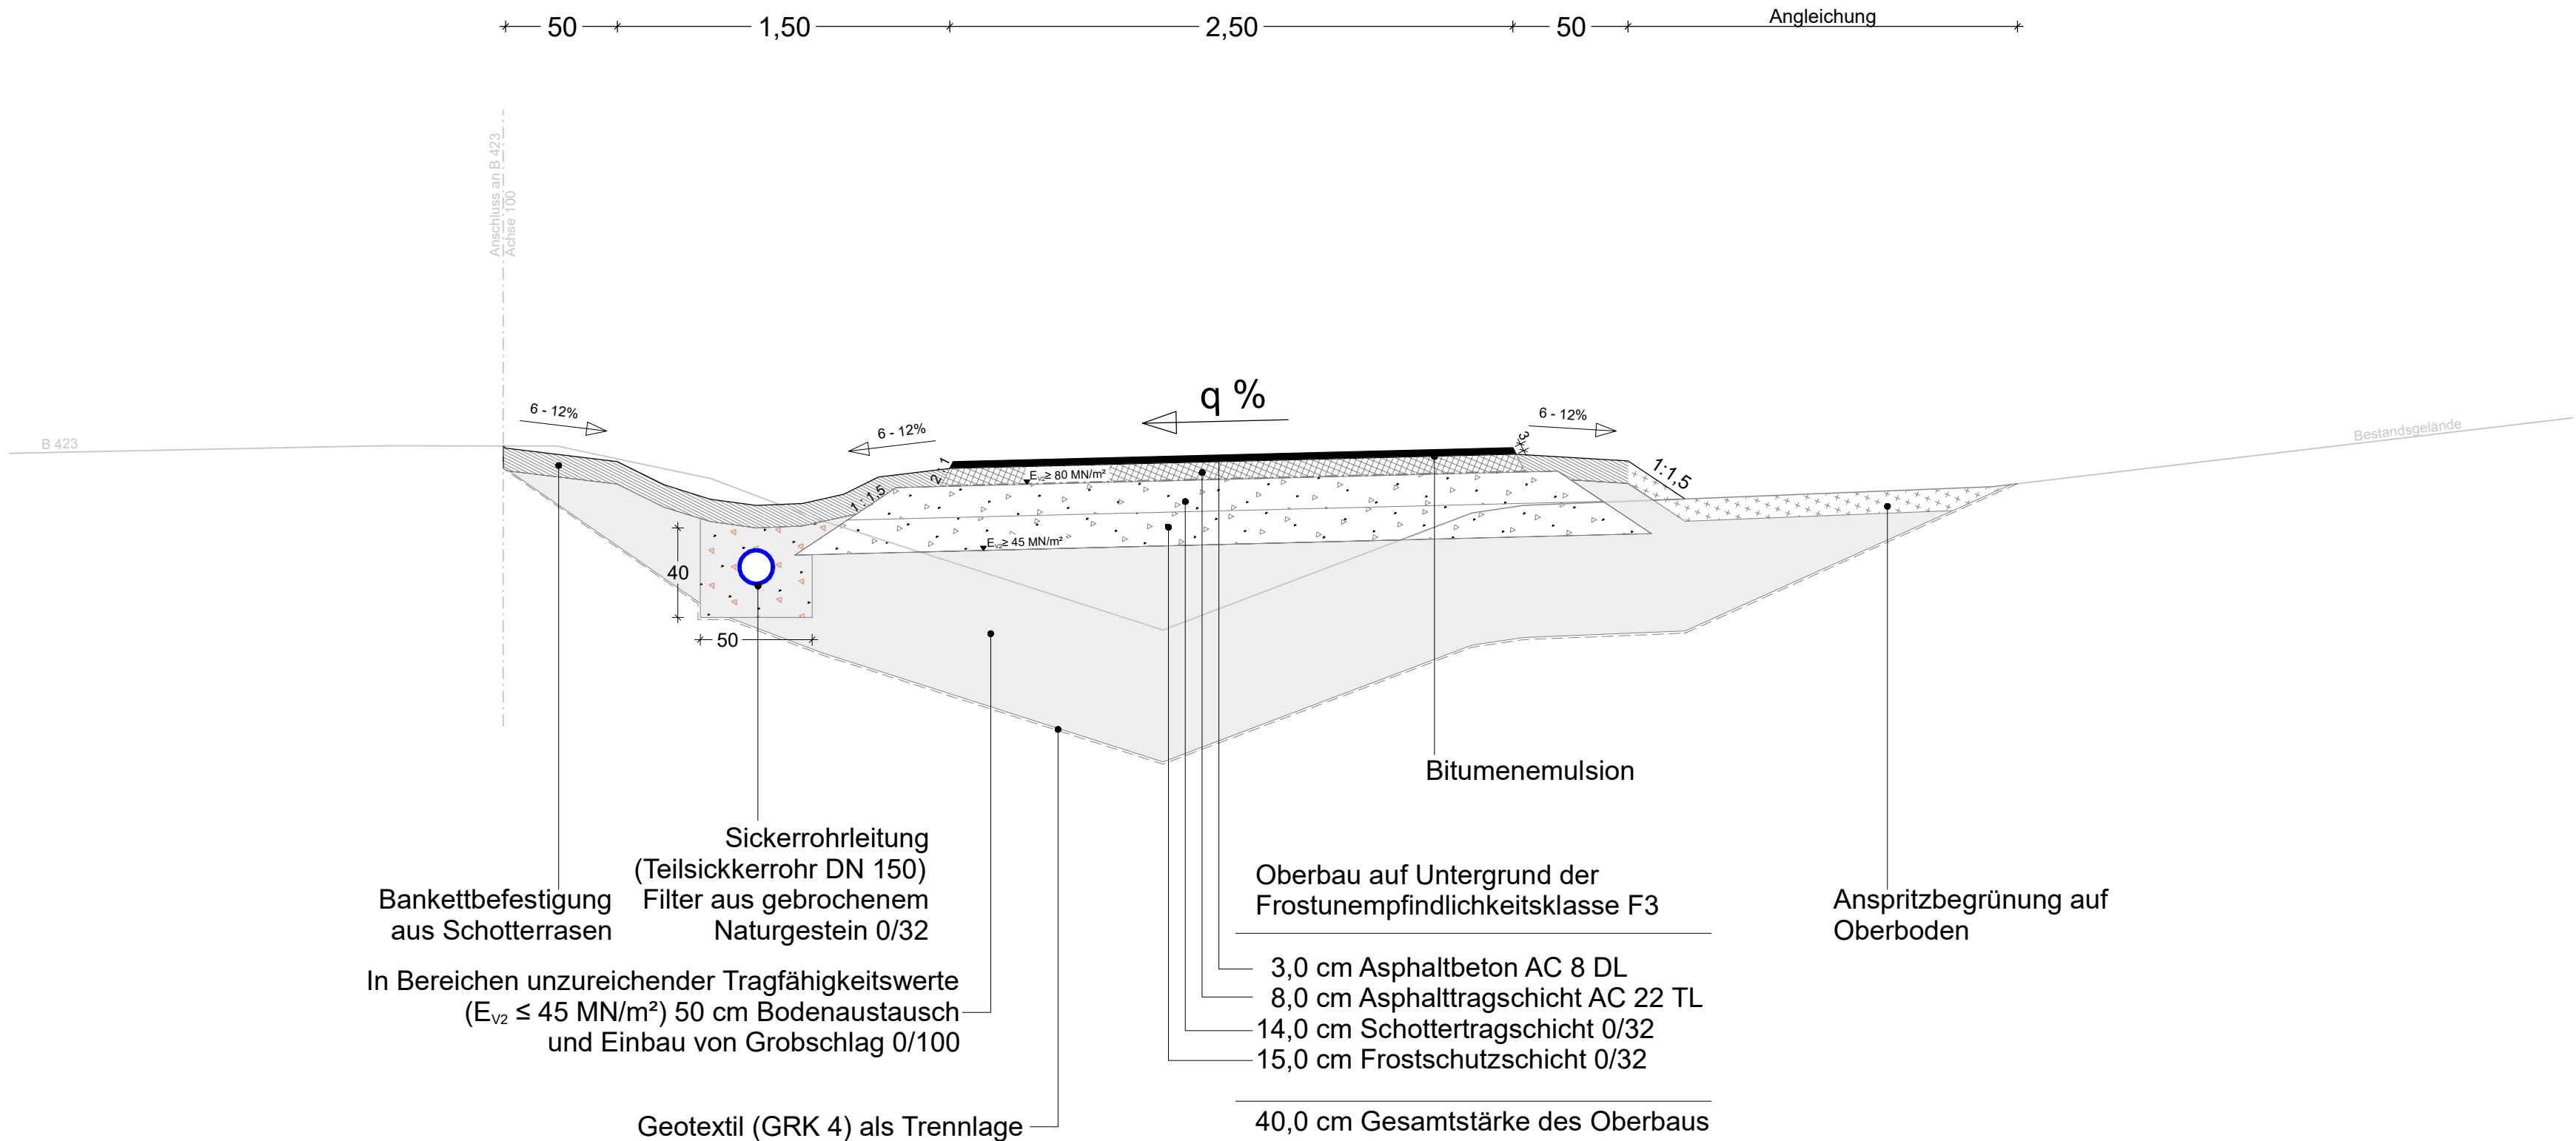

Für die Bauausführung freigegeben

Landesbetrieb für Straßenbau

Neunkirchen, den

Torsten Ebel
(Stellvertretender Direktor
des Landesbetriebes für Straßenbau)

Landesbetrieb
für Straßenbau



SAARLAND



Landesbetrieb für Straßenbau
Peter-Neuber-Allee 1
66538 Neunkirchen

Telefon: 06821/100-0
Fax: 06821/100-339
e-mail: poststelle@lfs.saarland.de

	Datum	Zeichen
bearbeitet	12/25	Berw.
geprüft		
Projekt-Nr.:		

Nr.	Art der Änderung	Datum	Zeichen

AUSFÜHRUNGSPLANUNG



SAARLAND - STRASSENBAUVERWALTUNG

Unterlage / Blatt-Nr.: 14 / 1
Regelquerschnitt

B 423, NK 6709 059 - NK 6709 057, Station 0 + 000 bis 0 + 190

PROJIS-Nr.:

Maßstab: 1 : 100

B 423 Webenheim - Einöd
Anbau Rad- und Gehweg

Aufgestellt

Neunkirchen, den
SAARLAND - Landesbetrieb für Straßenbau

i.A. Andreas Deutsch
(Baubetriebsrat)