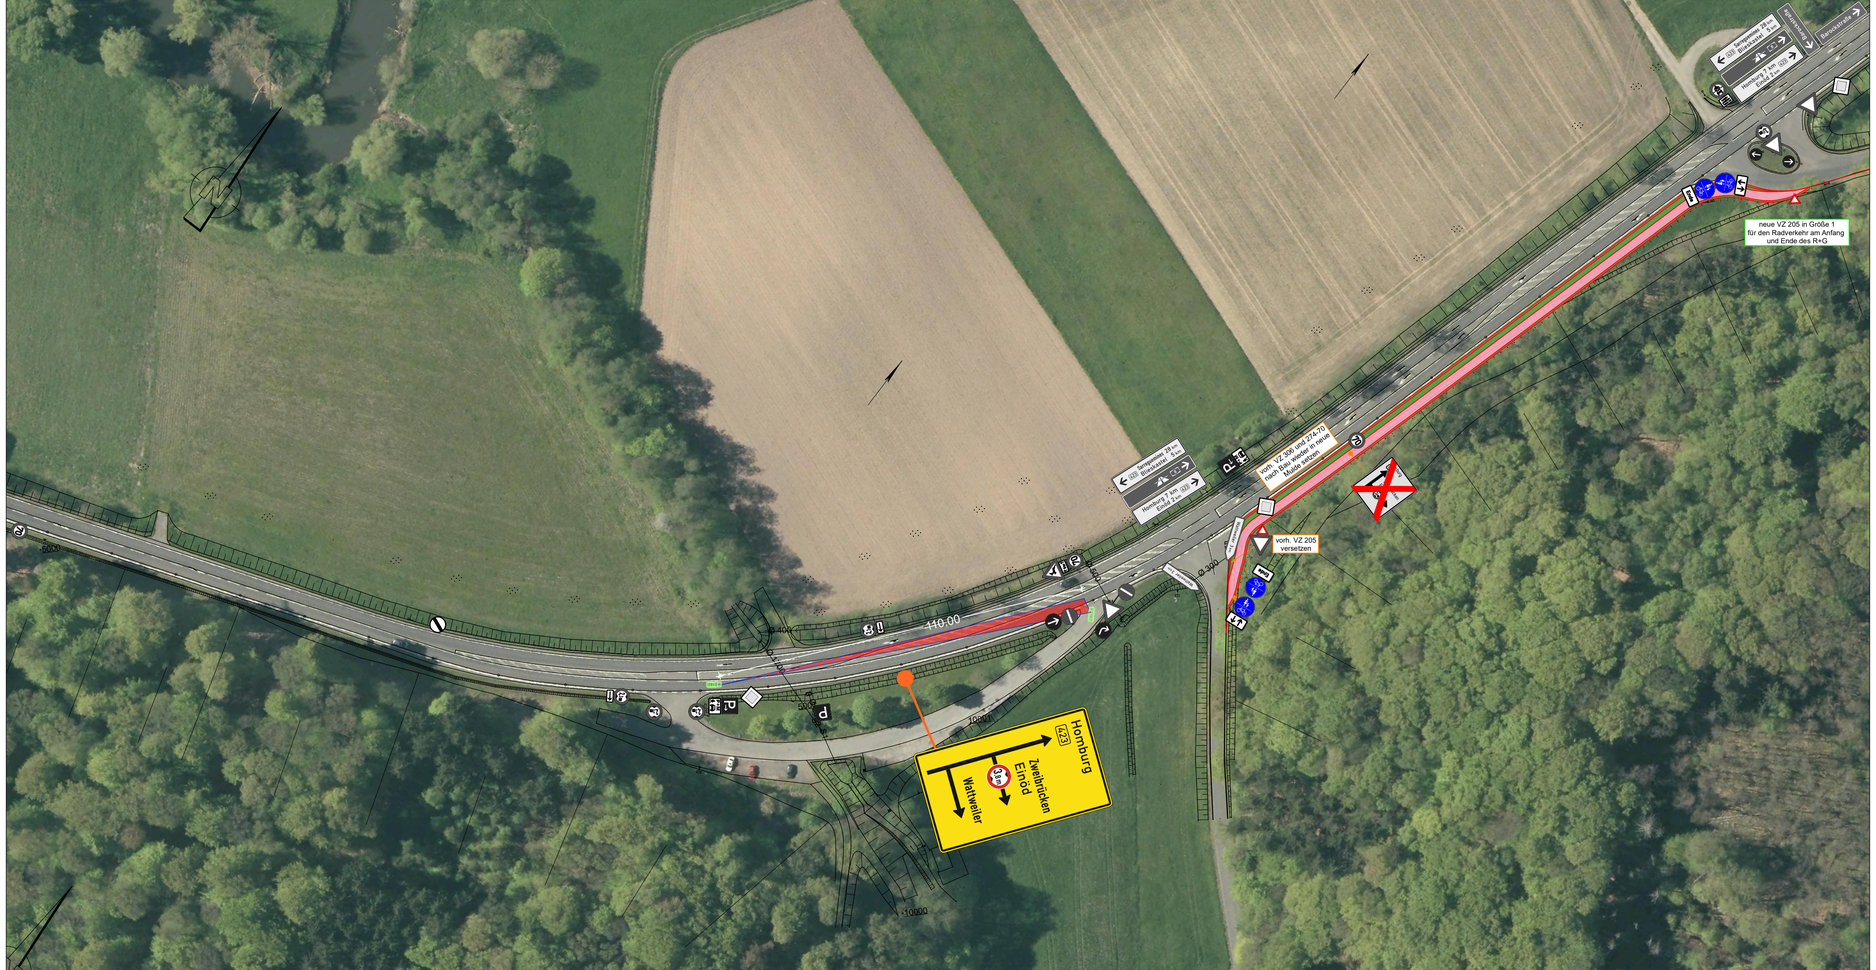

Legende

- Verkehrszeichen Bestand
- Verkehrszeichen Bestand entfällt
- Verkehrszeichen Neu

Landesbetrieb für Straßenbau
SAARLAND

Landesbetrieb für Straßenbau
Peter-Neuber-Allee 1
66538 Neunkirchen

Telefon: 06821/100-0
Fax: 06821/100-339
e-mail: poststelle@lfs.saarland.de

	Datum	Zeichen
bearbeitet	11/25	Berw.
geprüft		
Projekt-Nr.:		

Nr.	Art der Änderung	Datum	Zeichen

VORUNTERSUCHUNG

SAARLAND - STRASSENBAUVERWALTUNG

B 423, NK 6709 059 - NK 6709 057, Station 0 + 000 bis 0 + 190

PROJIS-Nr.:

Unterlage / Blatt-Nr.: 5 / 1

Beschilderungsplan

Maßstab: 1 : 1.000

B 423
Rad- und Gehweg Webenheim - Einöd

AUSSCHREIBUNGSEXEPLAR

R:\CARD\B4230\12\B 423 Wattweiler Täschen MBPlan\PLT\B 423 Wattweiler Täschen MBPlan 07.11.25.pb

76,0 cm x 29,7 cm / A= 0,226 m²