


Systemskizze Induktionsschleifen

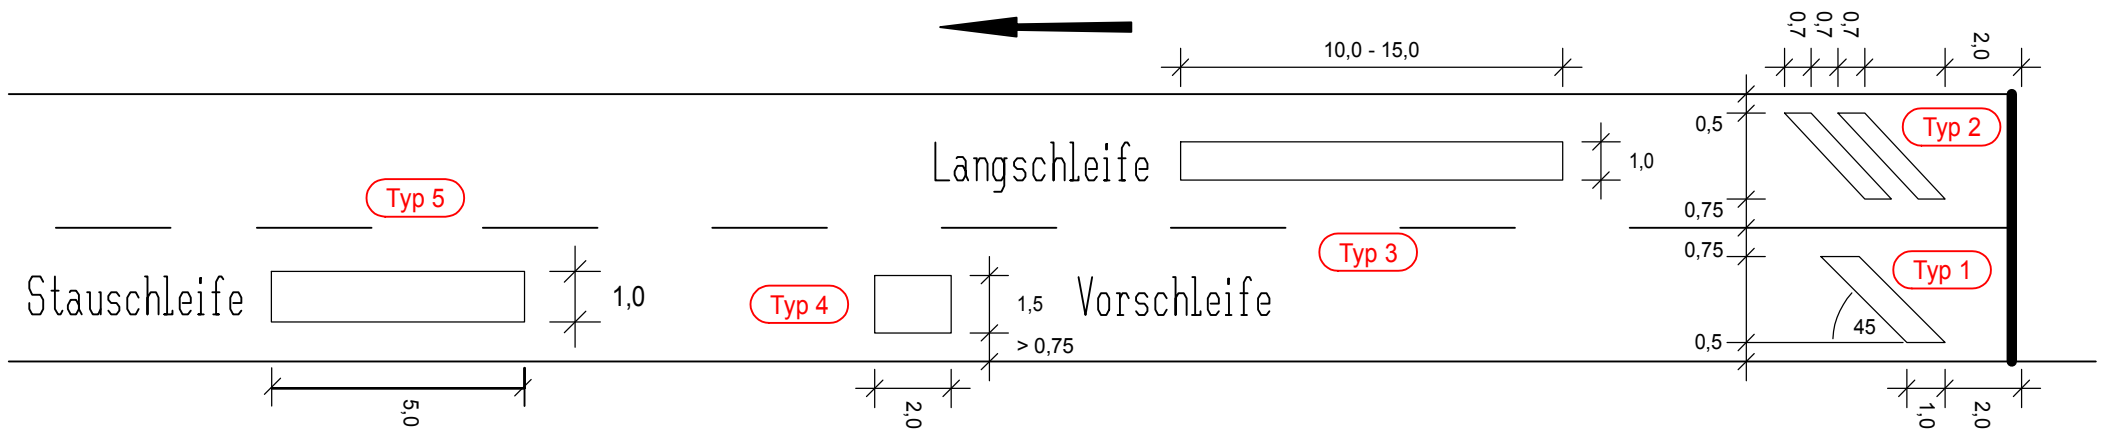

Vor-, Lang-, und Stauschleifen in Fahrstreifenmitte,
ggf. auch näher zum rechten Rand.

Abstand zur Haltelinie gemäß Signallageplan/
Schachtanlage Bestand oder Angabe des AG.

Alle Maße in Meter.

Windungszahlen nach Angabe des Signalbauunternehmens.

• Landesbetrieb für Straßenbau  SAARLAND  Landesbetrieb für Straßenbau Peter-Neuber-Allee 1 66538 Neunkirchen Telefon: 06821/100-0 Fax: 06821/100-339 e-mail: poststelle@lfs.saarland.de	bearbeitet	Datum 08.02.2017	Zeichen Kussani
	geprüft		
	Projekt-Nr.:		
 SAARLAND - STRASSENBAUVERWALTUNG	Unterlage / Blatt-Nr.:		
Systemskizze Induktionsschleifen 01/2017			