

10 Tage vor Baubeginn Hinweistafeln A - E aufstellen

Die Umleitungsstecke erfolgt durch die Anordnung der Kreisverkehrsbehörde Saarlouis unabhängig zur Baumaßnahme.



A

B


C

D

E


Wallerfangen - Dillingen

L170

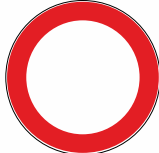

ab XX.XX.XX

gesperrt

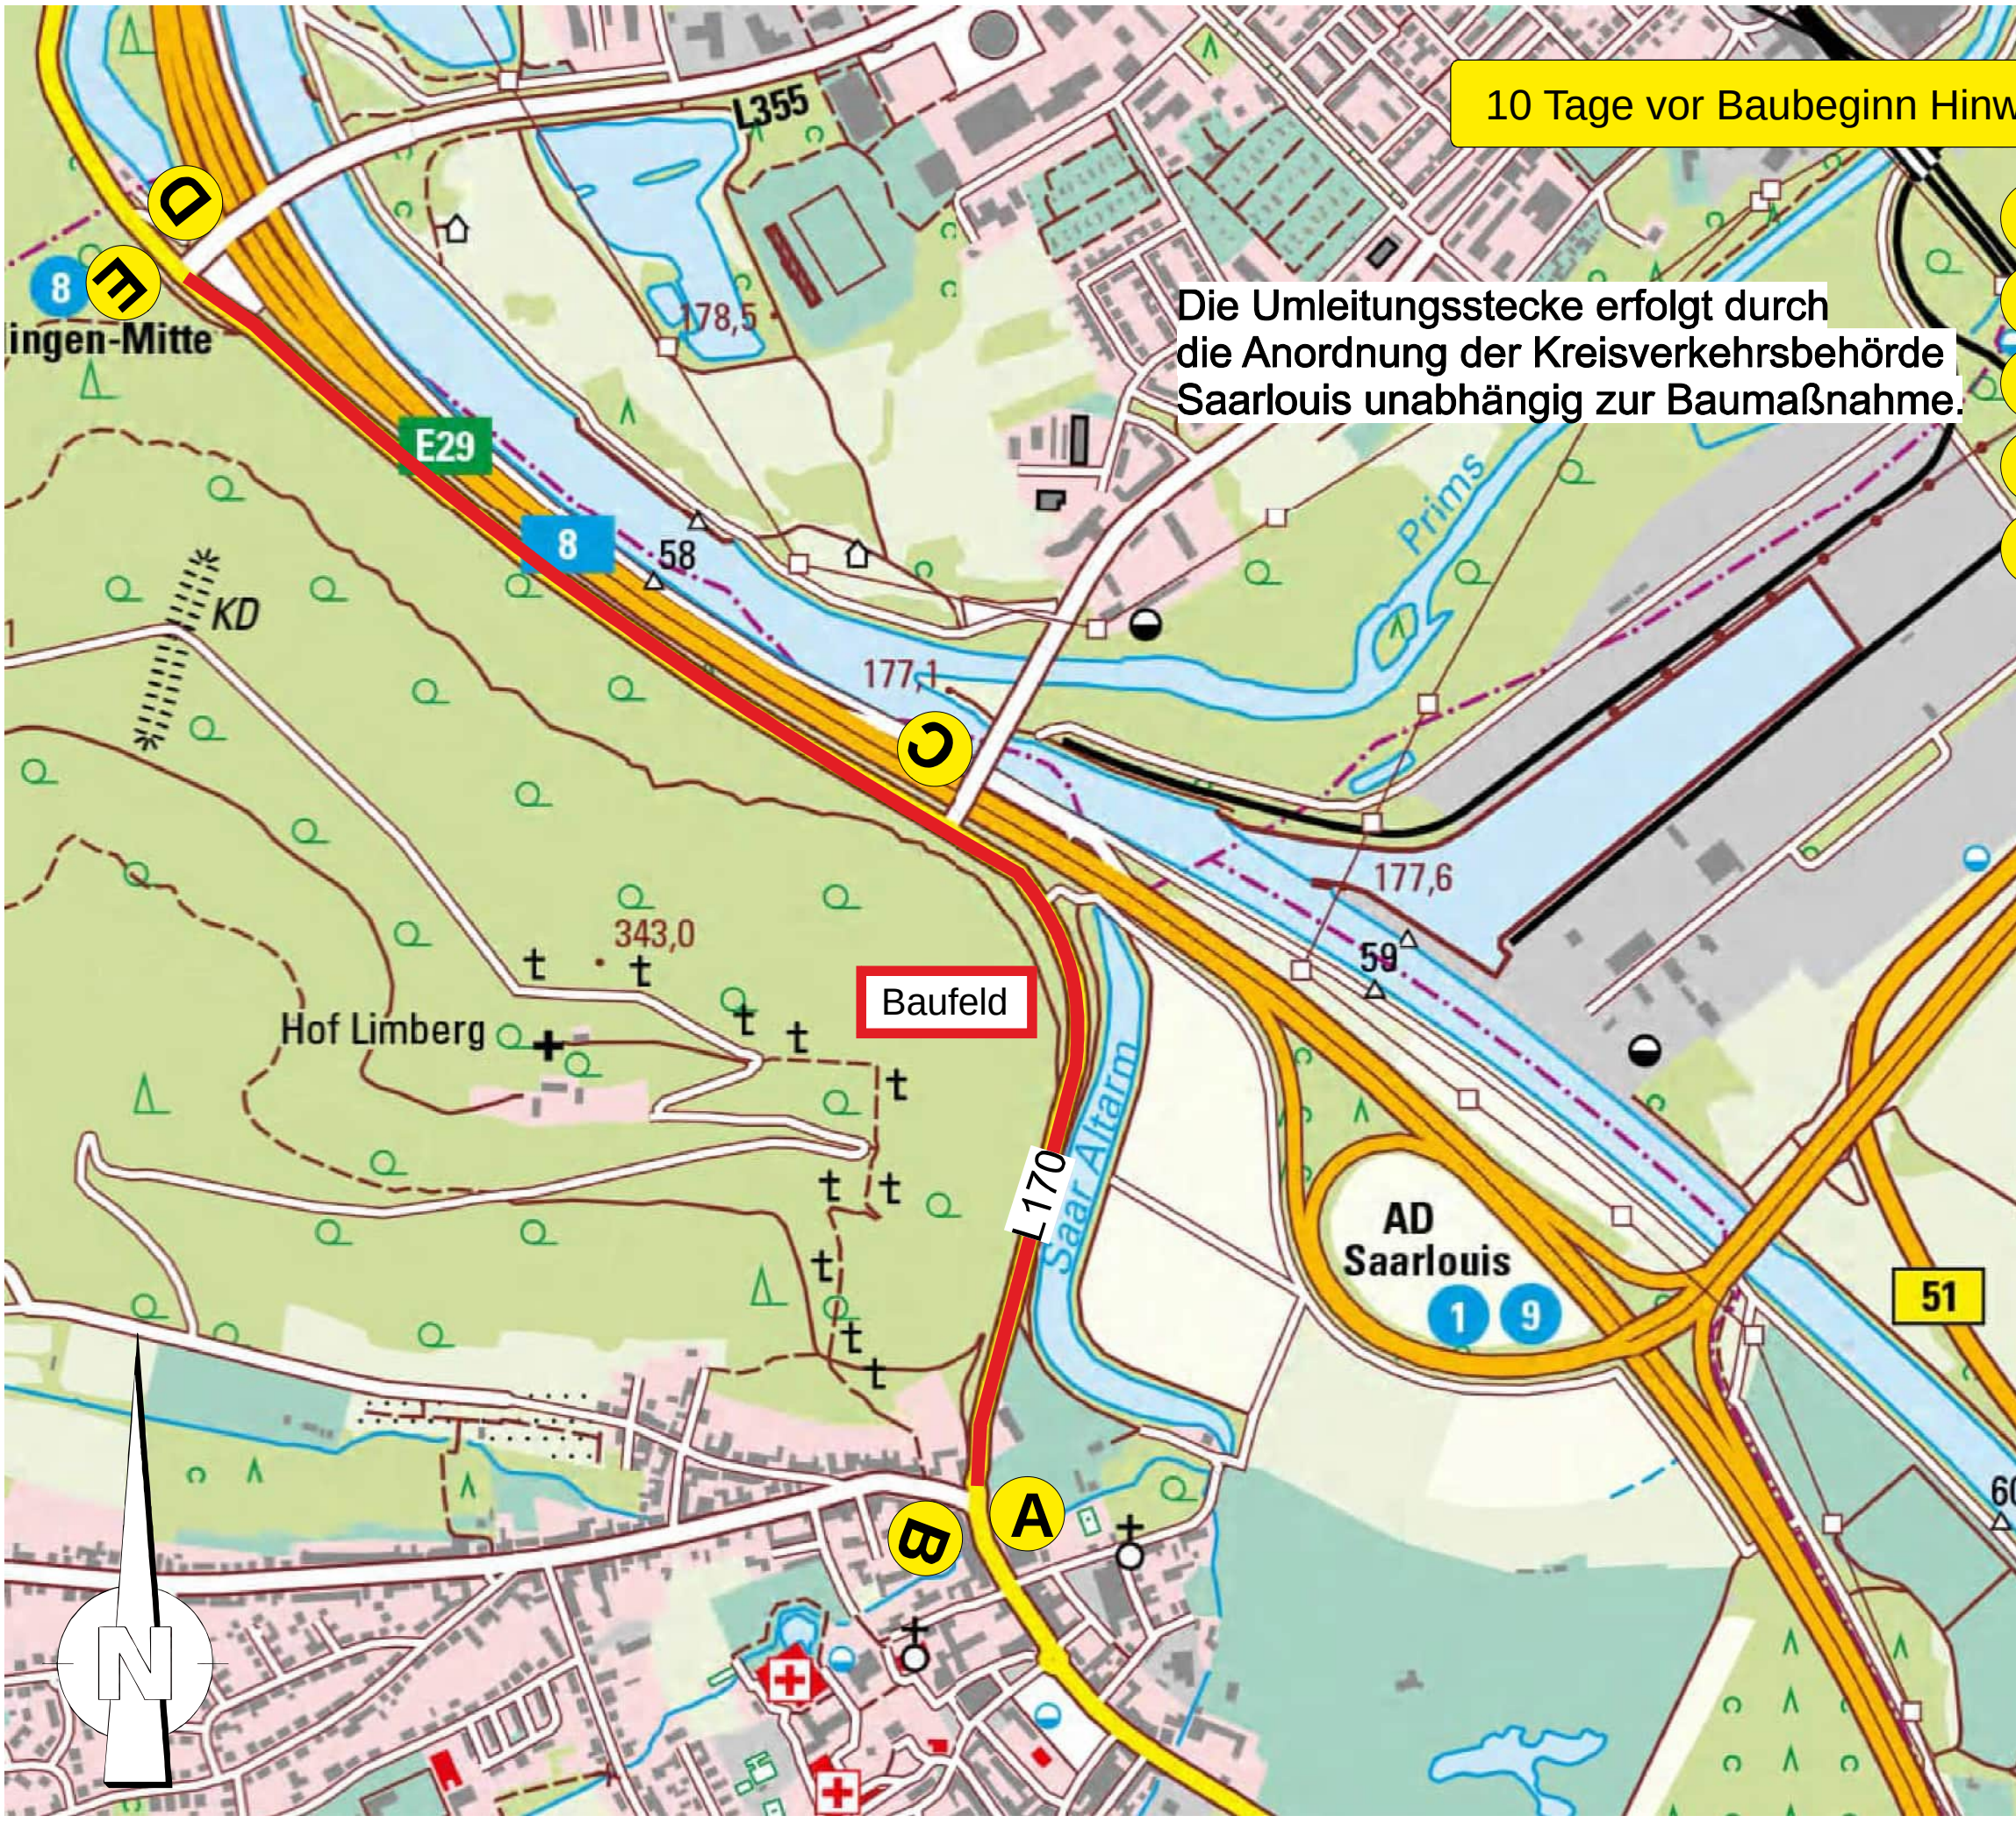

Landesbetrieb für Straßenbau

Peter-Neuber-Allee 1, 66538 Neunkirchen

 SAARLAND

Verkehrszeichenplan

Hinweistafeln für Vollsperrung

L170

Wallerfangen - Dillingen

Projekt-Nr.: J456	Gezeichnet: TG
Blatt Nr.: 01	Bearbeitet: MA
Datum: 07/26	angeordnet gem. § 45 Abs. 2 StVO
aus verkehrsrechtlicher Sicht geprüft	
(Unterschrift)	(Unterschrift)