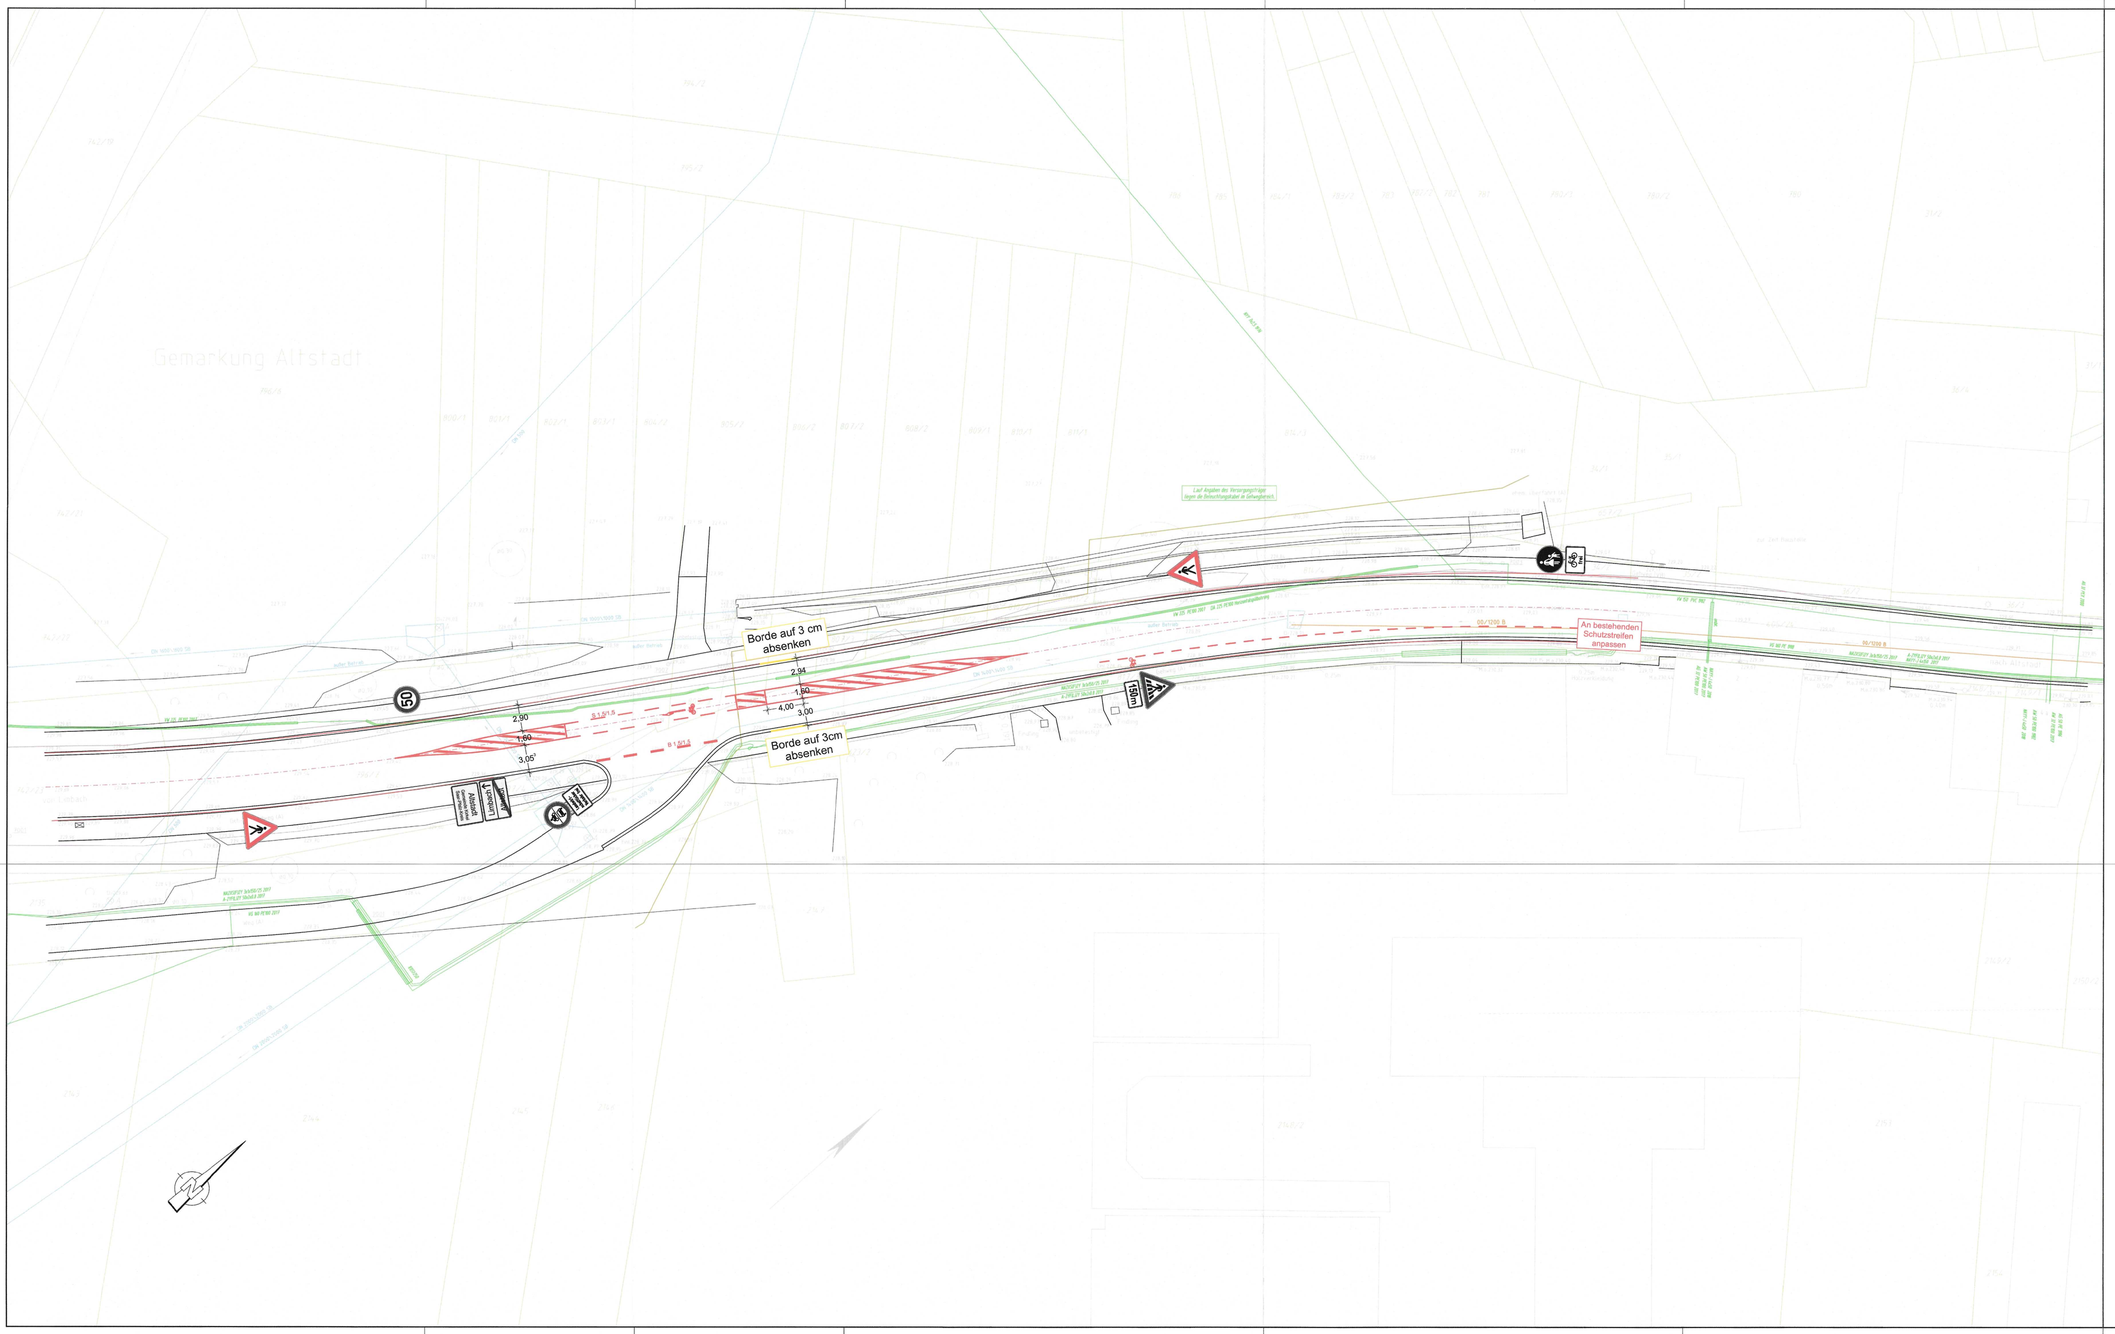

Legende

- 50 Verkehrszeichen Bestand
- 50 Verkehrszeichen Bestand entfällt
- 50 Verkehrszeichen Neu

Landesbetrieb für Straßenbau

SAARLAND

Landesbetrieb für Straßenbau
Peter-Neuber-Allee 1
66538 Neunkirchen

Telefon: 06821/100-0
Fax: 06821/100-339
e-mail: poststelle@lfs.saarland.de

	Datum	Zeichen
bearbeitet	07/25	Berw.
geprüft		
Projekt-Nr.:		

Nr.	Art der Änderung	Datum	Zeichen

AUSFÜHRUNGSPLANUNG

SAARLAND - STRASSENBAUVERWALTUNG

L 114, NK 6609 104 - NK 6609 075, Stat. 0 + 150 - 0 + 422
L 116, NK 6609 075 - NK 6609 074, Stat. 0 + 000 - 0 + 570
L 116, NK 6609 074 - NK 6609 061, Stat. 0 + 000 - 0 + 220

Unterlage / Blatt-Nr.: 5 / 1
Lageplan
Querungsstelle

Maßstab: 1 : 250

L 114/L116, Limbach - Bexbach
Querungsstelle Altstadt

Aufgestellt:
Neunkirchen, den 11. SEP. 2025
SAARLAND - Landesbetrieb für Straßenbau
gez.:
i.A. Andreas Deutsch
(Bauoberamtsrat)

SAARPFALZ-KREIS
Am Forum 1
66424 Homburg
so angeordnet, 17.09.25 Nels Sapp

113,5 cm x 59,4 cm / A= 0,674 m²