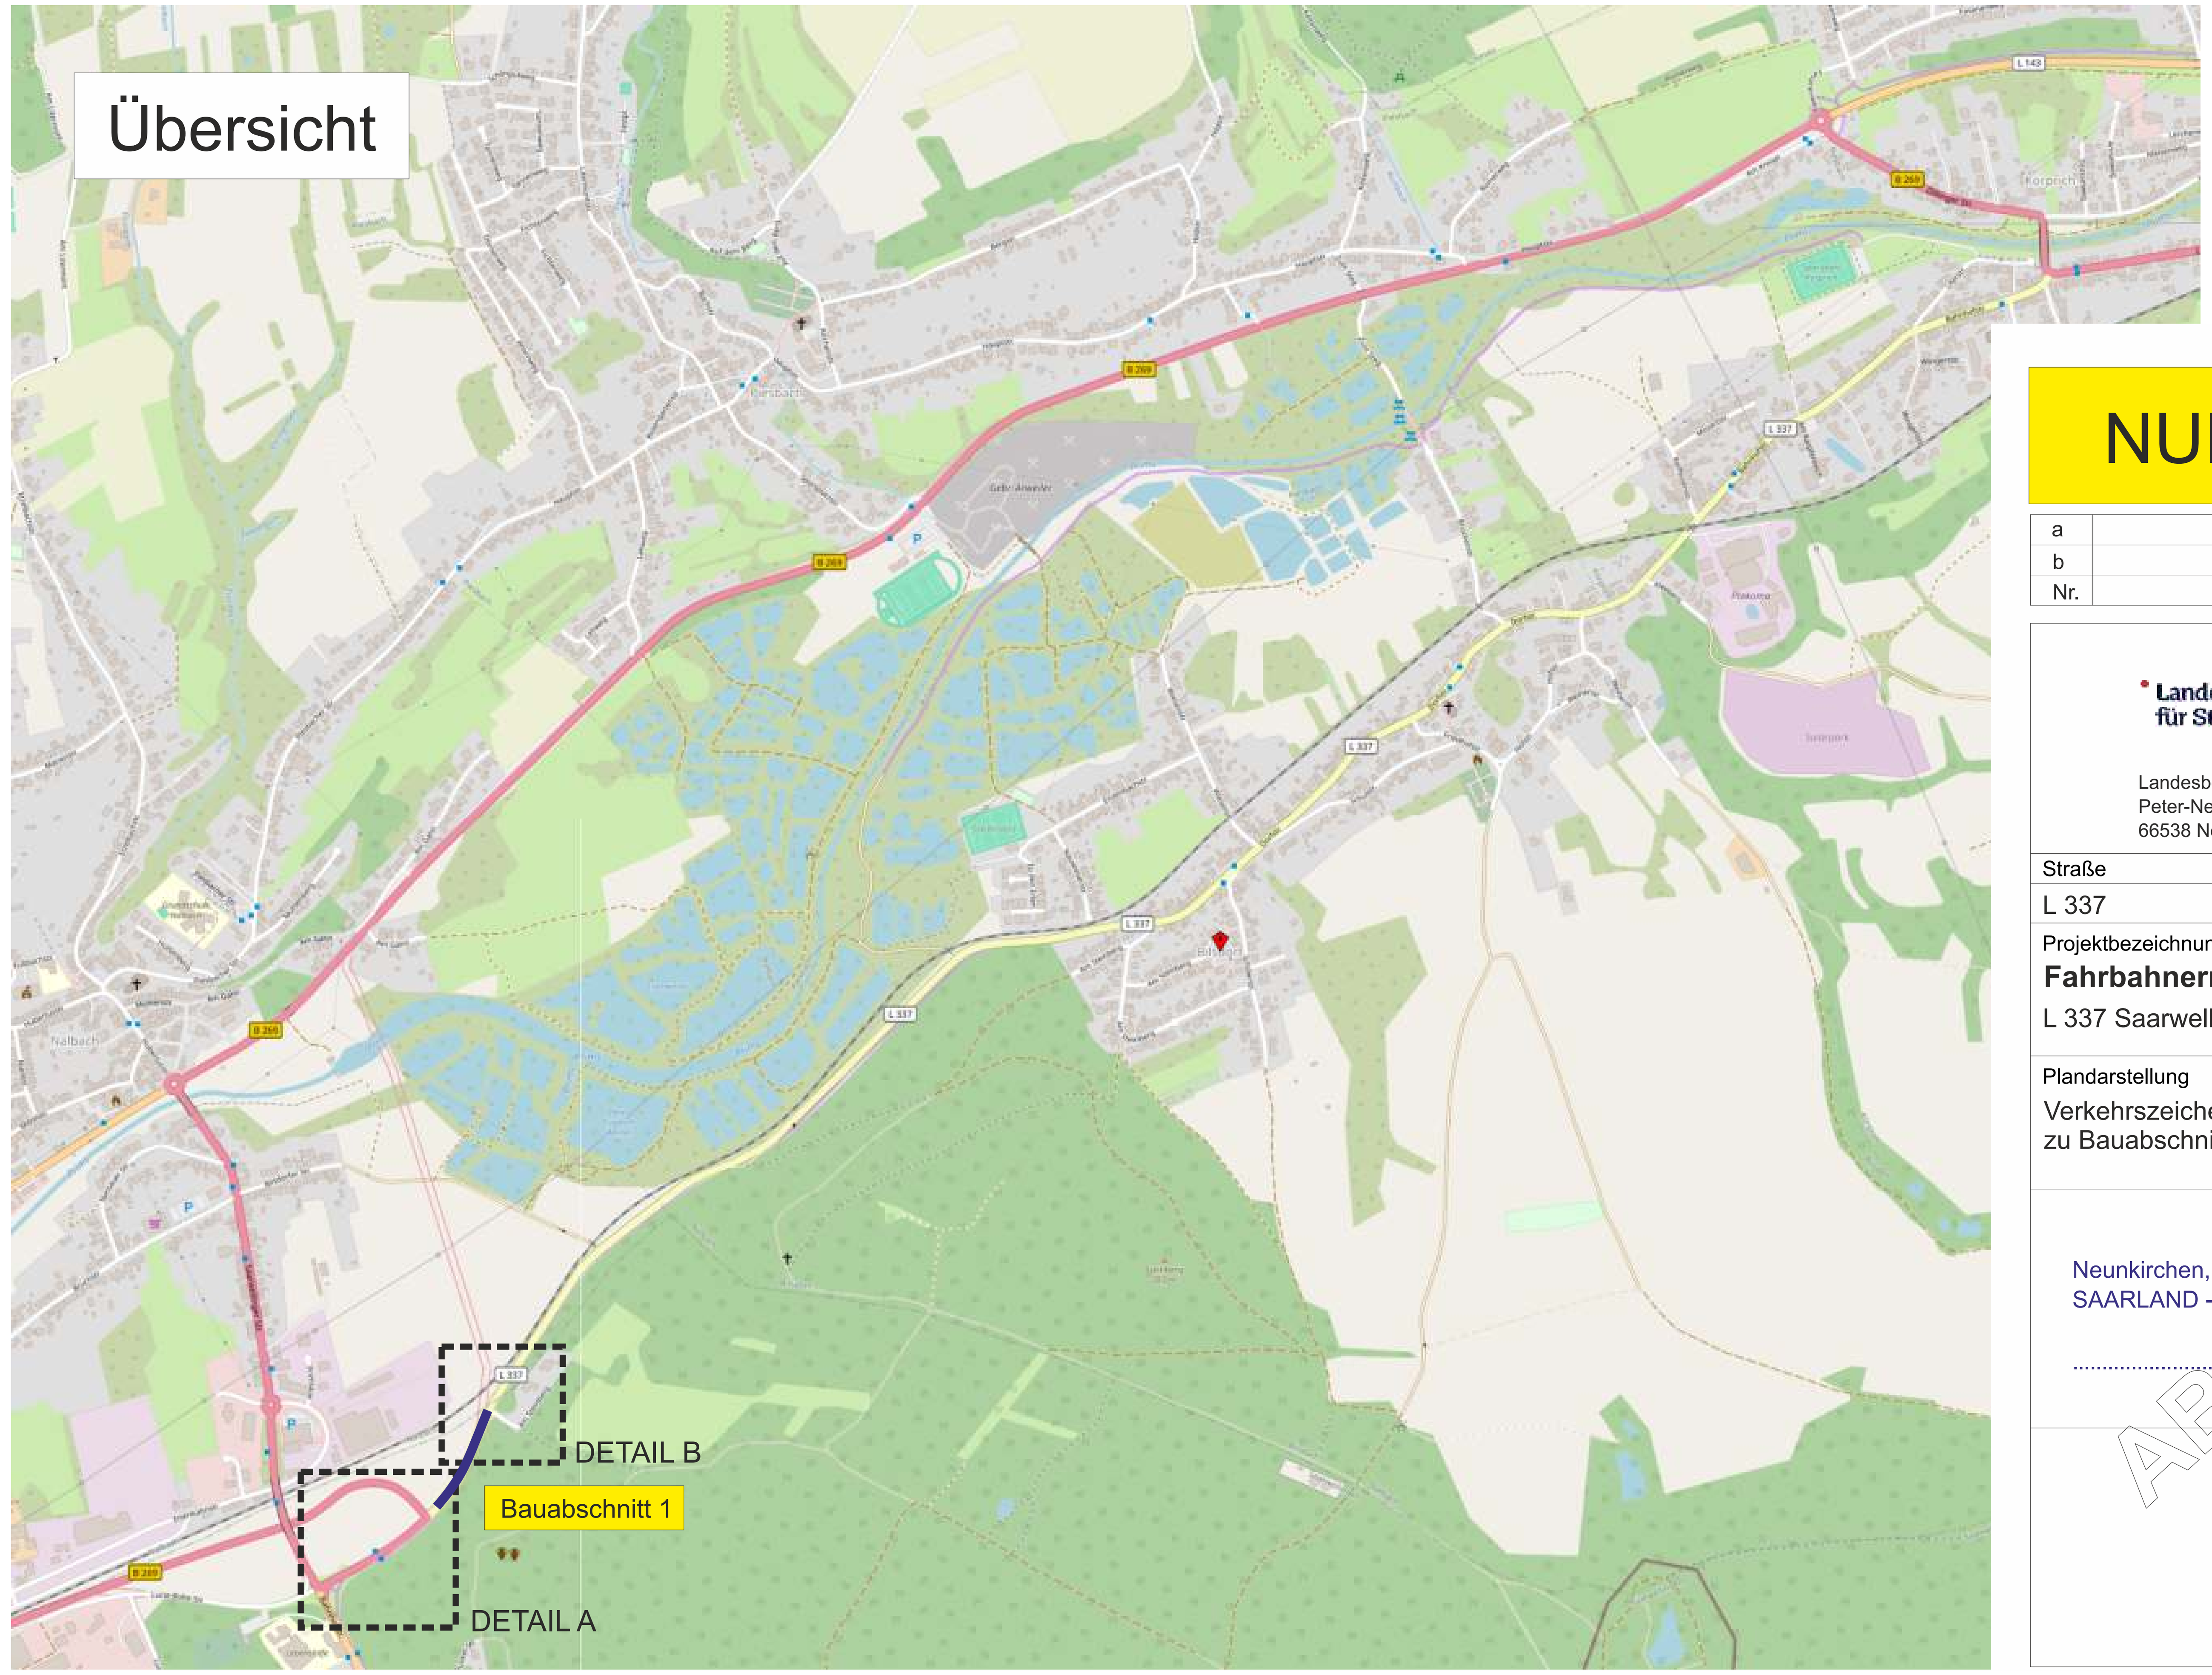

NUR GÜLTIG MIT VZ-PLAN 2

Nr.		Datum	Gezeichnet	Geprüft
a				
b				

Landesbetrieb für Straßenbau
SAARLAND

Landesbetrieb für Straßenbau
Peter-Neuber-Allee 1
66538 Neunkirchen

Telefon: 06821/100-0
Fax: 06821/100-339
E-Mail: poststelle@lfs.saarland.de

Unterlage Nr.: 02
Blatt Nr.: 01
Projekt-Nr.:

Straße	Streckenbezeichnung	Gemarkung
L 337	Saarwellingen - Körprich	

Projektbezeichnung
Fahrbahnerneuerung
L 337 Saarwellingen - OD Körprich

	Datum	Zeichen
Bearbeitet	03/25	GB
Gezeichnet	05/25	MA
Geprüft	05/25	GB

Plandarstellung
Verkehrszeichenplan 1 (Detailplan)
zu Bauabschnitt 1

ASB-Nr.
Fahrbahnerneuerung

Aufgestellt

Neunkirchen, den ....
SAARLAND - Landesbetrieb für Straßenbau

....

ABSTIMMUNGSENTWURF