
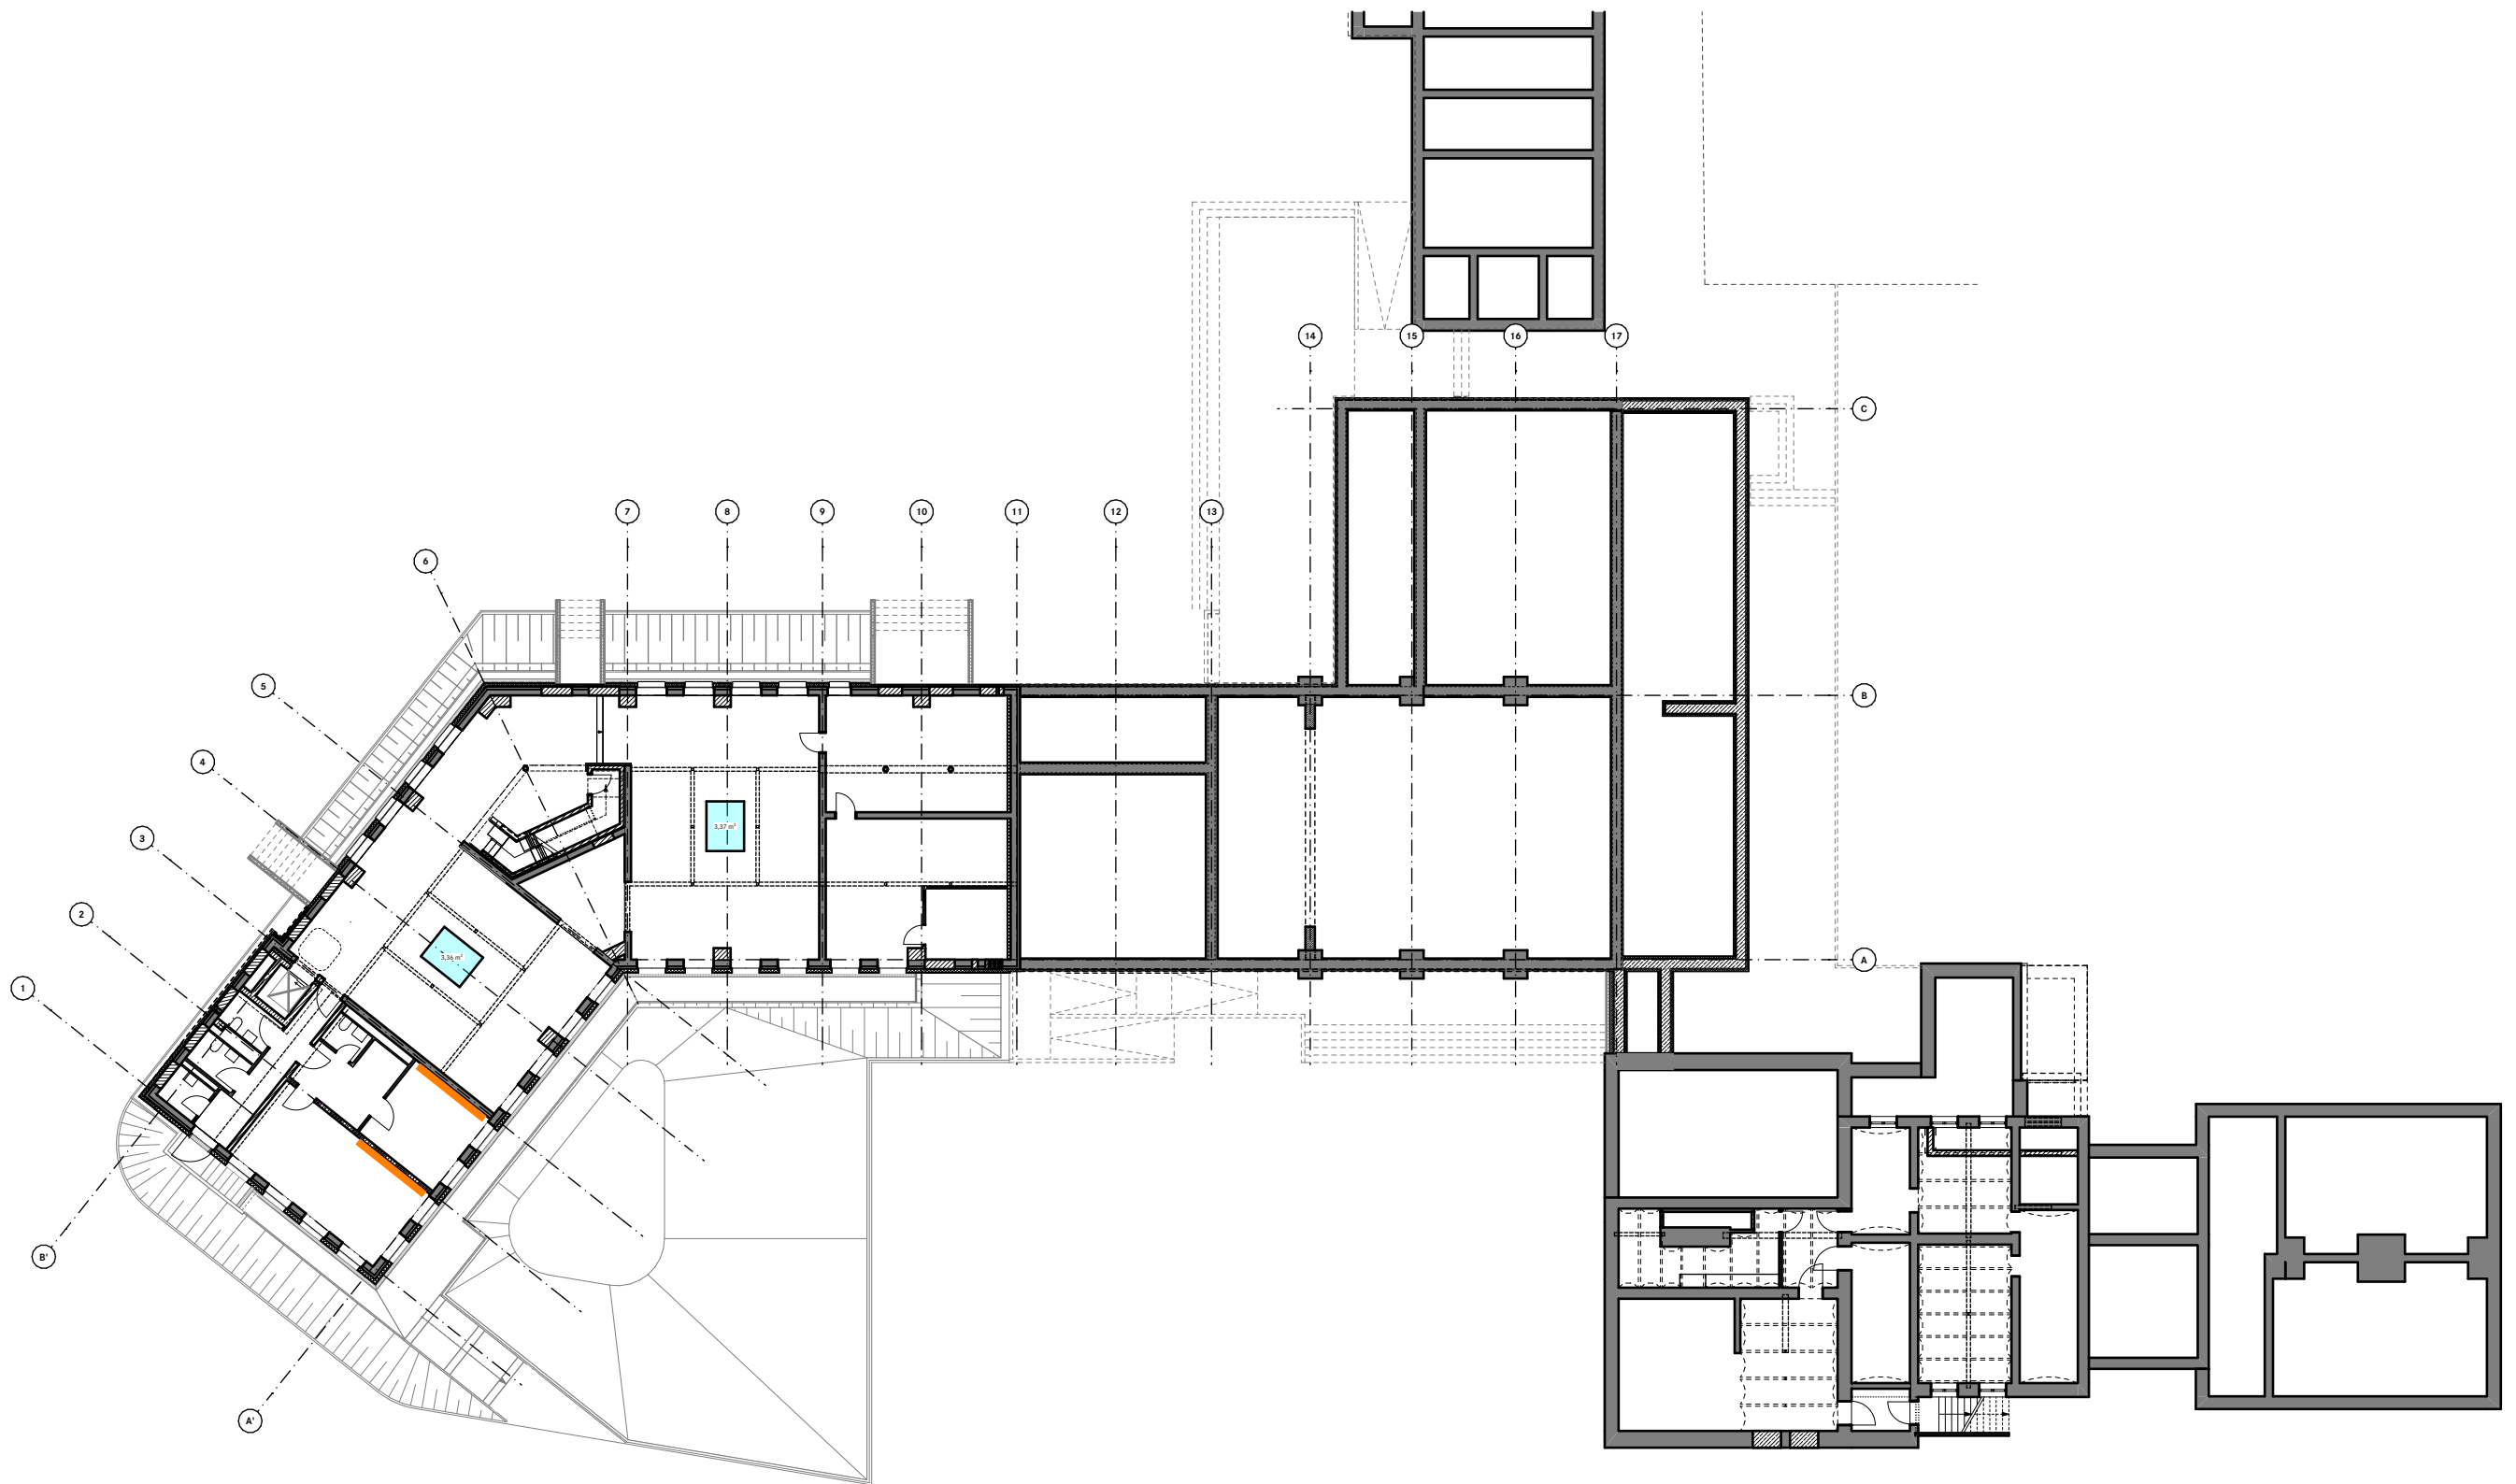
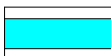


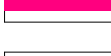


- | | |
|--|---|
|  Wandabsorber |  Vorhang textil |
|  Wandabsorber Büro |  Teppich |
|  Akustikwandprofilssystem aus Glasfaser mit textiler Oberfläche |  akustisch wirksam |
|  Akustikwandprofilssystem aus Glasfaser mit textiler Oberfläche |  akustisch wirksam |

VHS/ARCHIV F90 Ertüchtigung Holzbalkendecke, Stahlträger, Kappendecke

Alle Maße sind nach der Örtlichkeit und den für die Ausführung gültigen Bauzeichnungen zu überprüfen!

	Bauherr Samtgemeinde Zeven Am Markt 4 27404 Zeven projekt-KuBiZ@zeven.de	Projekt Kultur- und Bildungszentrum Zeven Plantyp Ausführungsplanung	Planbez. Übersichtplan Akustikelemente KG Kurzbez. Phase Planart Spezifik. Nummer Index Datum Index KBZ 5 ÜS AK 01	gez.	Maßstab 1:300	KBZ
				gepr.	Datum 30.01.26	

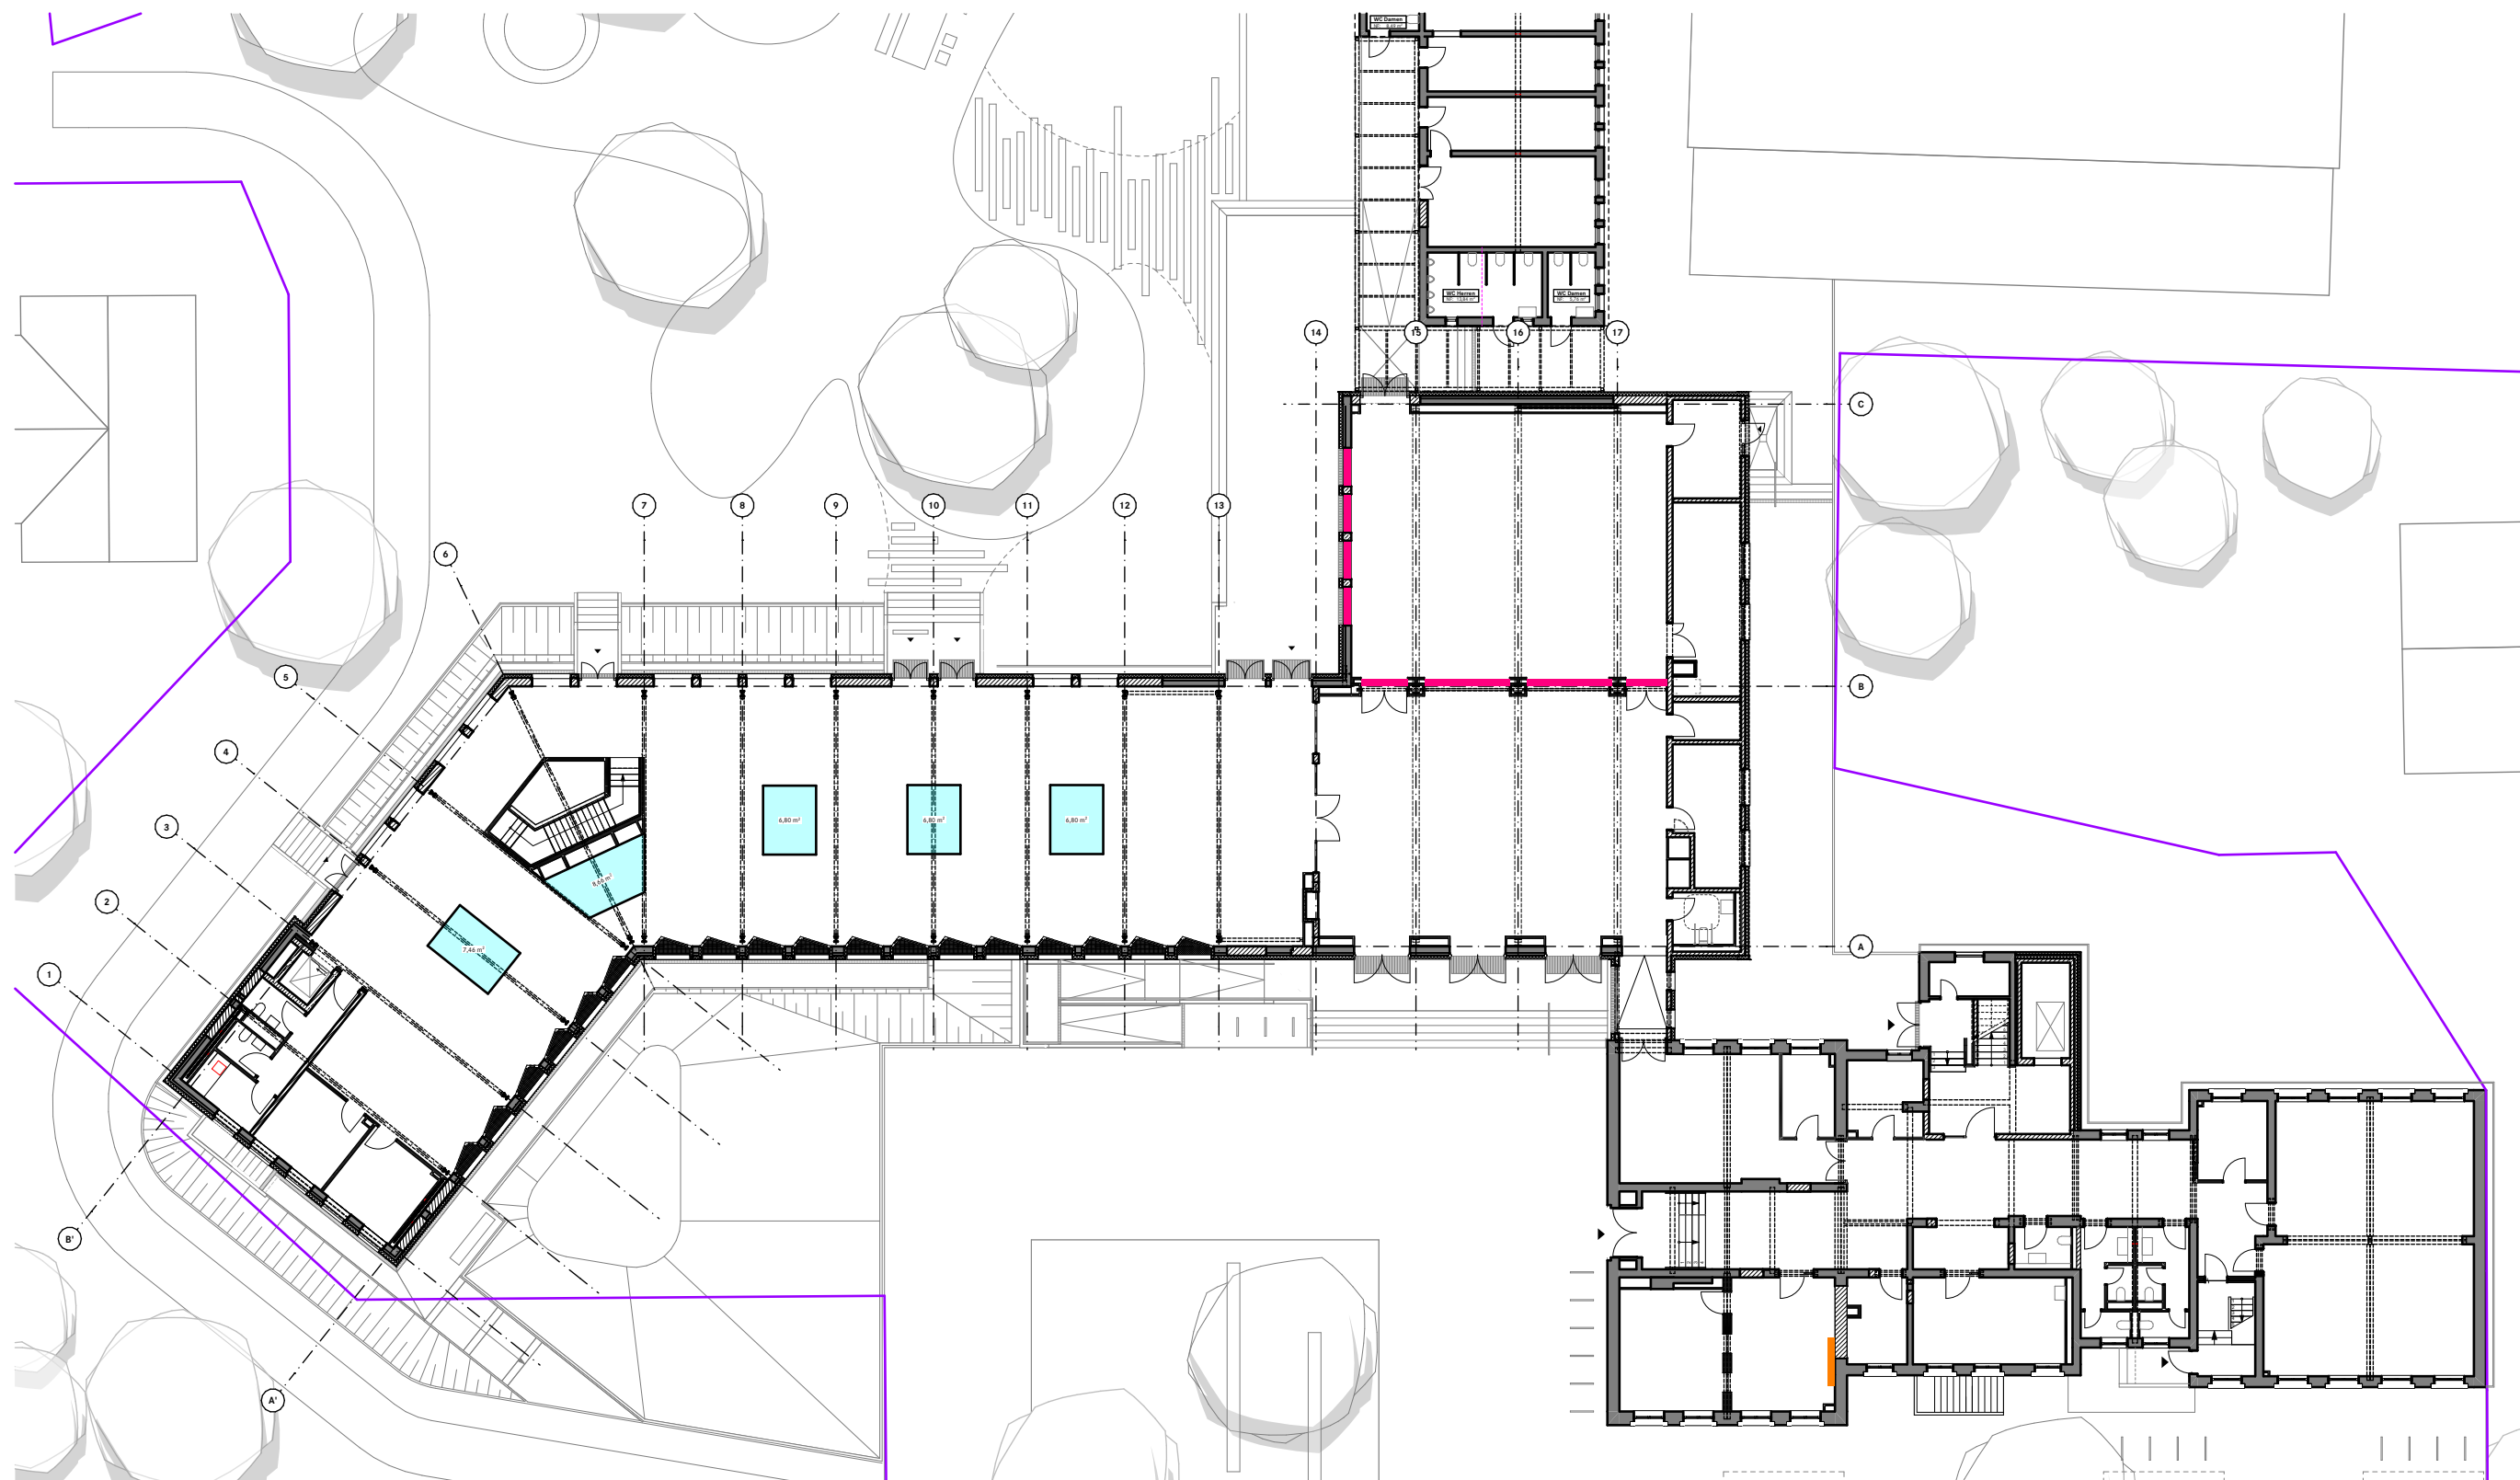

- Wandabsorber**
Akustikwandprofilssystem aus
Glasfaser mit textiler Oberfläche
- Wandabsorber Büro**
Akustikwandprofilssystem aus
Glasfaser mit textiler Oberfläche

- Vorhang textil**
akustisch wirksam
- Teppich**
akustisch wirksam

VHS/ARCHIV F90 Ertüchtigung Holzbalkendecke,
Stahlträger, Kappendecke

Alle Maße sind nach der Örtlichkeit und den für die Ausführung gültigen Bauzeichnungen zu überprüfen!

Bauherr
Samtgemeinde Zeven
Am Markt 4
27404 Zeven
projekt-kubiz@zeven.de

Projekt
Kultur- und Bildungszentrum Zeven

Plantyp
Ausführungsplanung


Planbez.
Übersichtsplan Akustik EG

Kurzbez. Phase Planart Spezifik. Nummer Index Datum Index
KBZ 5 ÜS AK 02

gez.
gepr.

Maßstab
1:300
Datum
30.01.26

KBZ

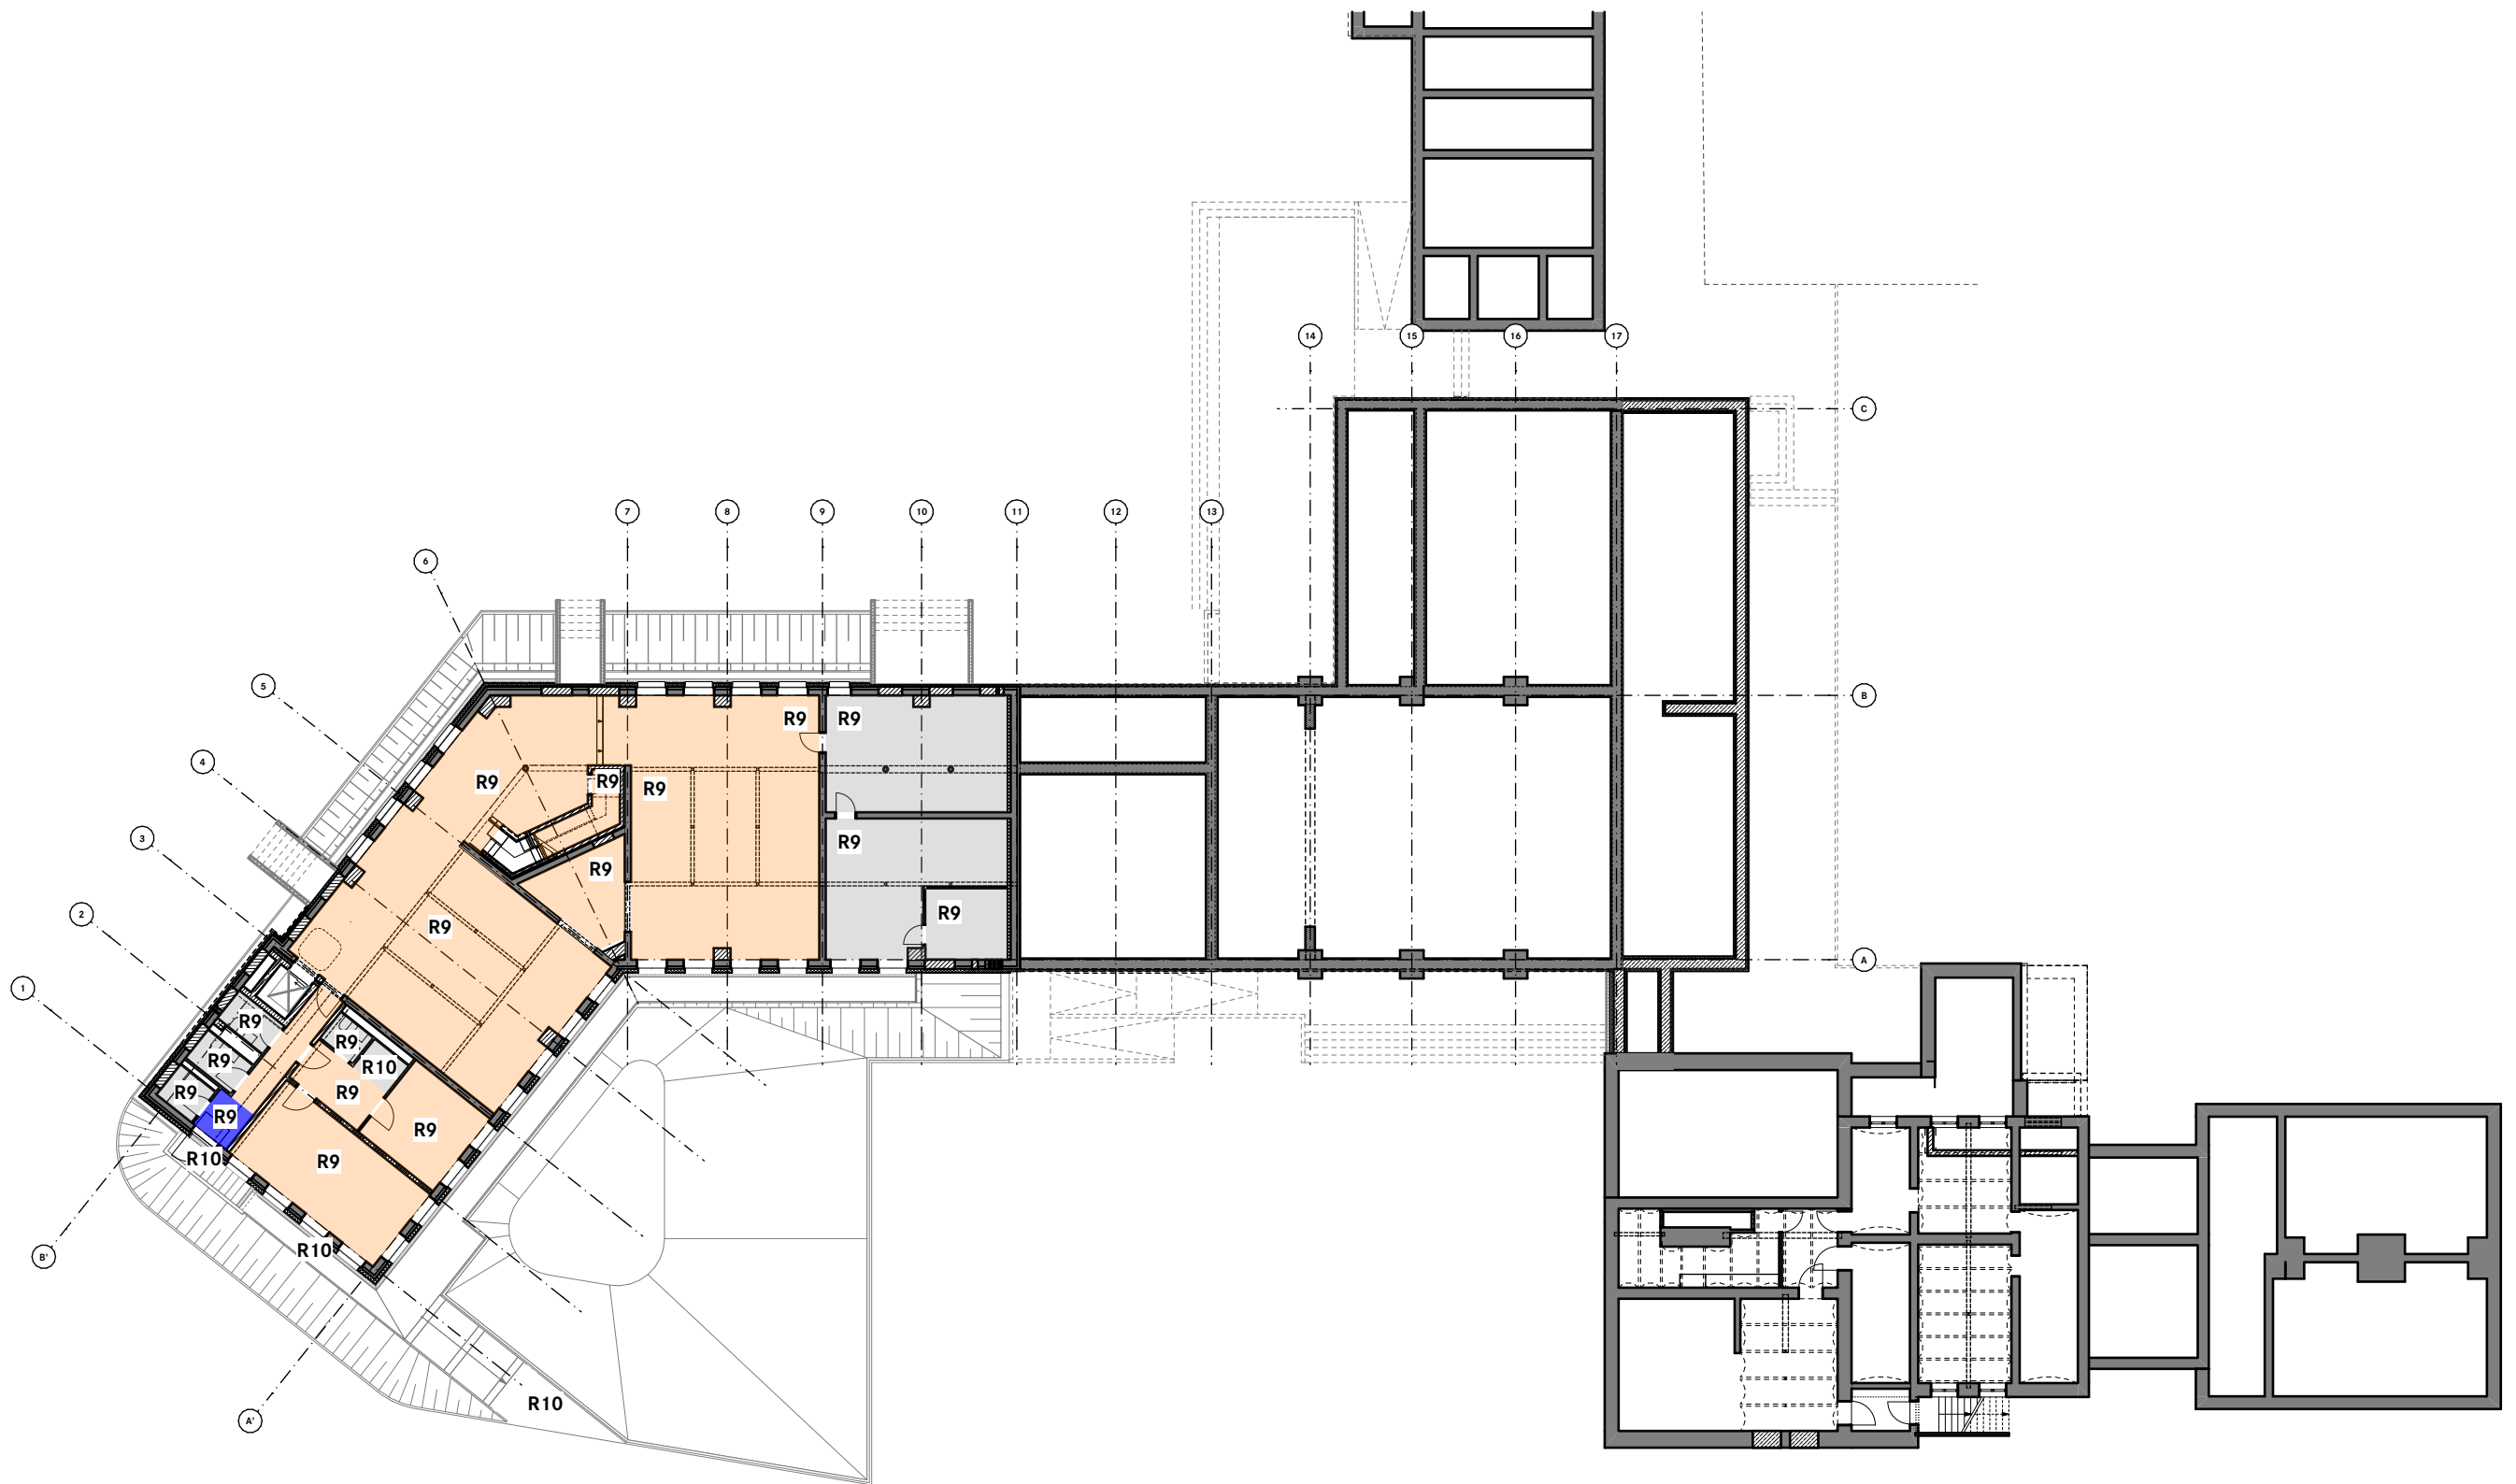

Industrieparkett,
Eiche

Industrieparkett,
Räuchereiche

Linoleum

Sauberlaufzone

Feinsteinzeug


Mosaikfliesen

Staubbindender Anstrich/
Beschichtung

R9 = Rutschhemmungsklasse

Alle Maße sind nach der Örtlichkeit und den für die Ausführung gültigen Bauzeichnungen zu überprüfen!

Architekt WESTPHAL ARCHITEKTEN BDA Herbststraße 79 28215 Bremen info@westphalarchitekten.de	Bauherr Samtgemeinde Zeven Am Markt 4 27404 Zeven projekt-KuBiZ@zeven.de	Projekt Kultur- und Bildungszentrum Zeven Plantyp Ausführungsplanung	Planbez. Übersichtplan Bodenbeläge KG Kurzbez. Phase Planart Spezif. Nummer Index Datum Index KBZ 5 ÜS FB 01	gez. gepr.	Maßstab 1:300 Datum 30.04.26	KBZ
---	--	---	---	---------------	---------------------------------------	-----

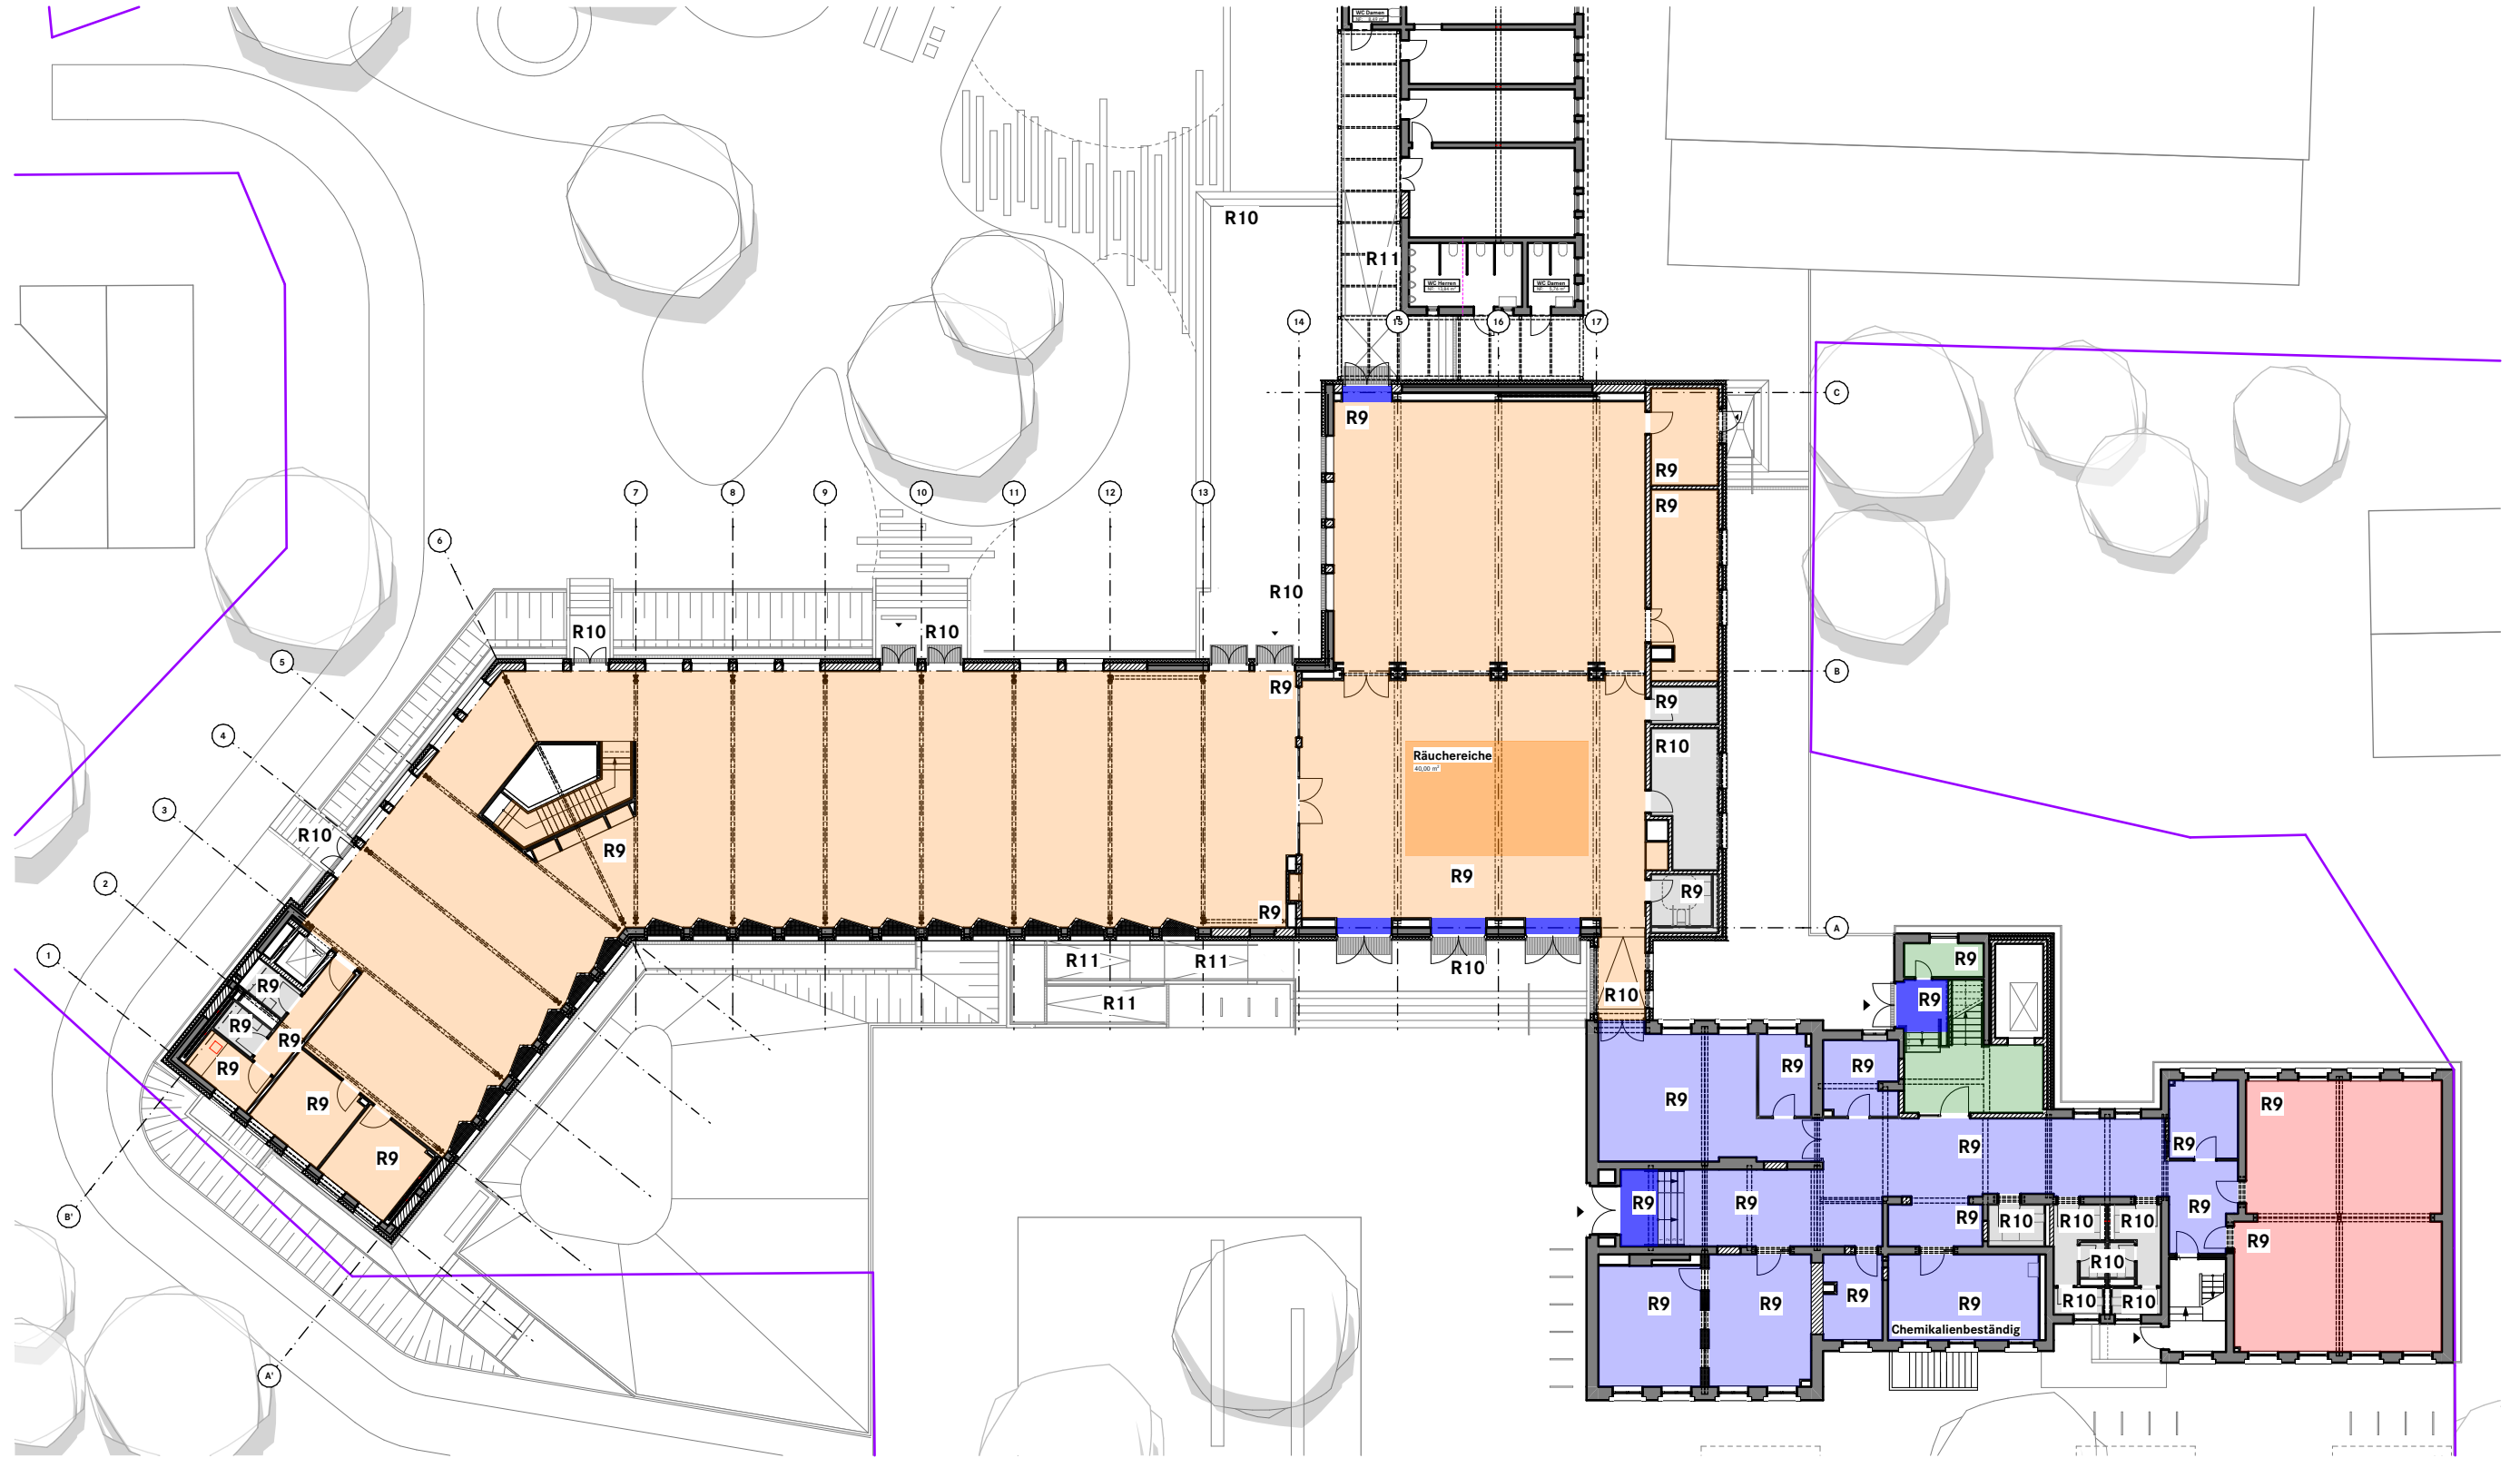


- Industrieparkett,
Eiche
-
- Industrieparkett,
-
- Räuchereiche

LinoleumFeinsteinzeugStaubbindender Anstrich/
Beschichtung**R9** = Rutschhemmungsklasse

Alle Maße sind nach der Örtlichkeit und den für die Ausführung gültigen Bauzeichnungen zu überprüfen!

Architekt WESTPHAL ARCHITEKTEN BDA Herbststraße 79 28215 Bremen info@westphalarchitekten.de	Bauherr Samtgemeinde Zeven Am Markt 4 27404 Zeven projekt-kubiZ@zeven.de	Projekt Kultur- und Bildungszentrum Zeven Plantyp Ausführungsplanung	Planbez. Übersichtsplan Bodenbeläge EG Kurzbez. Phase Planart Spezifik. Nummer Index Datum Index KBZ 5 ÜS FB 02	gez.	Maßstab 1:300	KBZ
				gepr.	Datum 30.04.26	

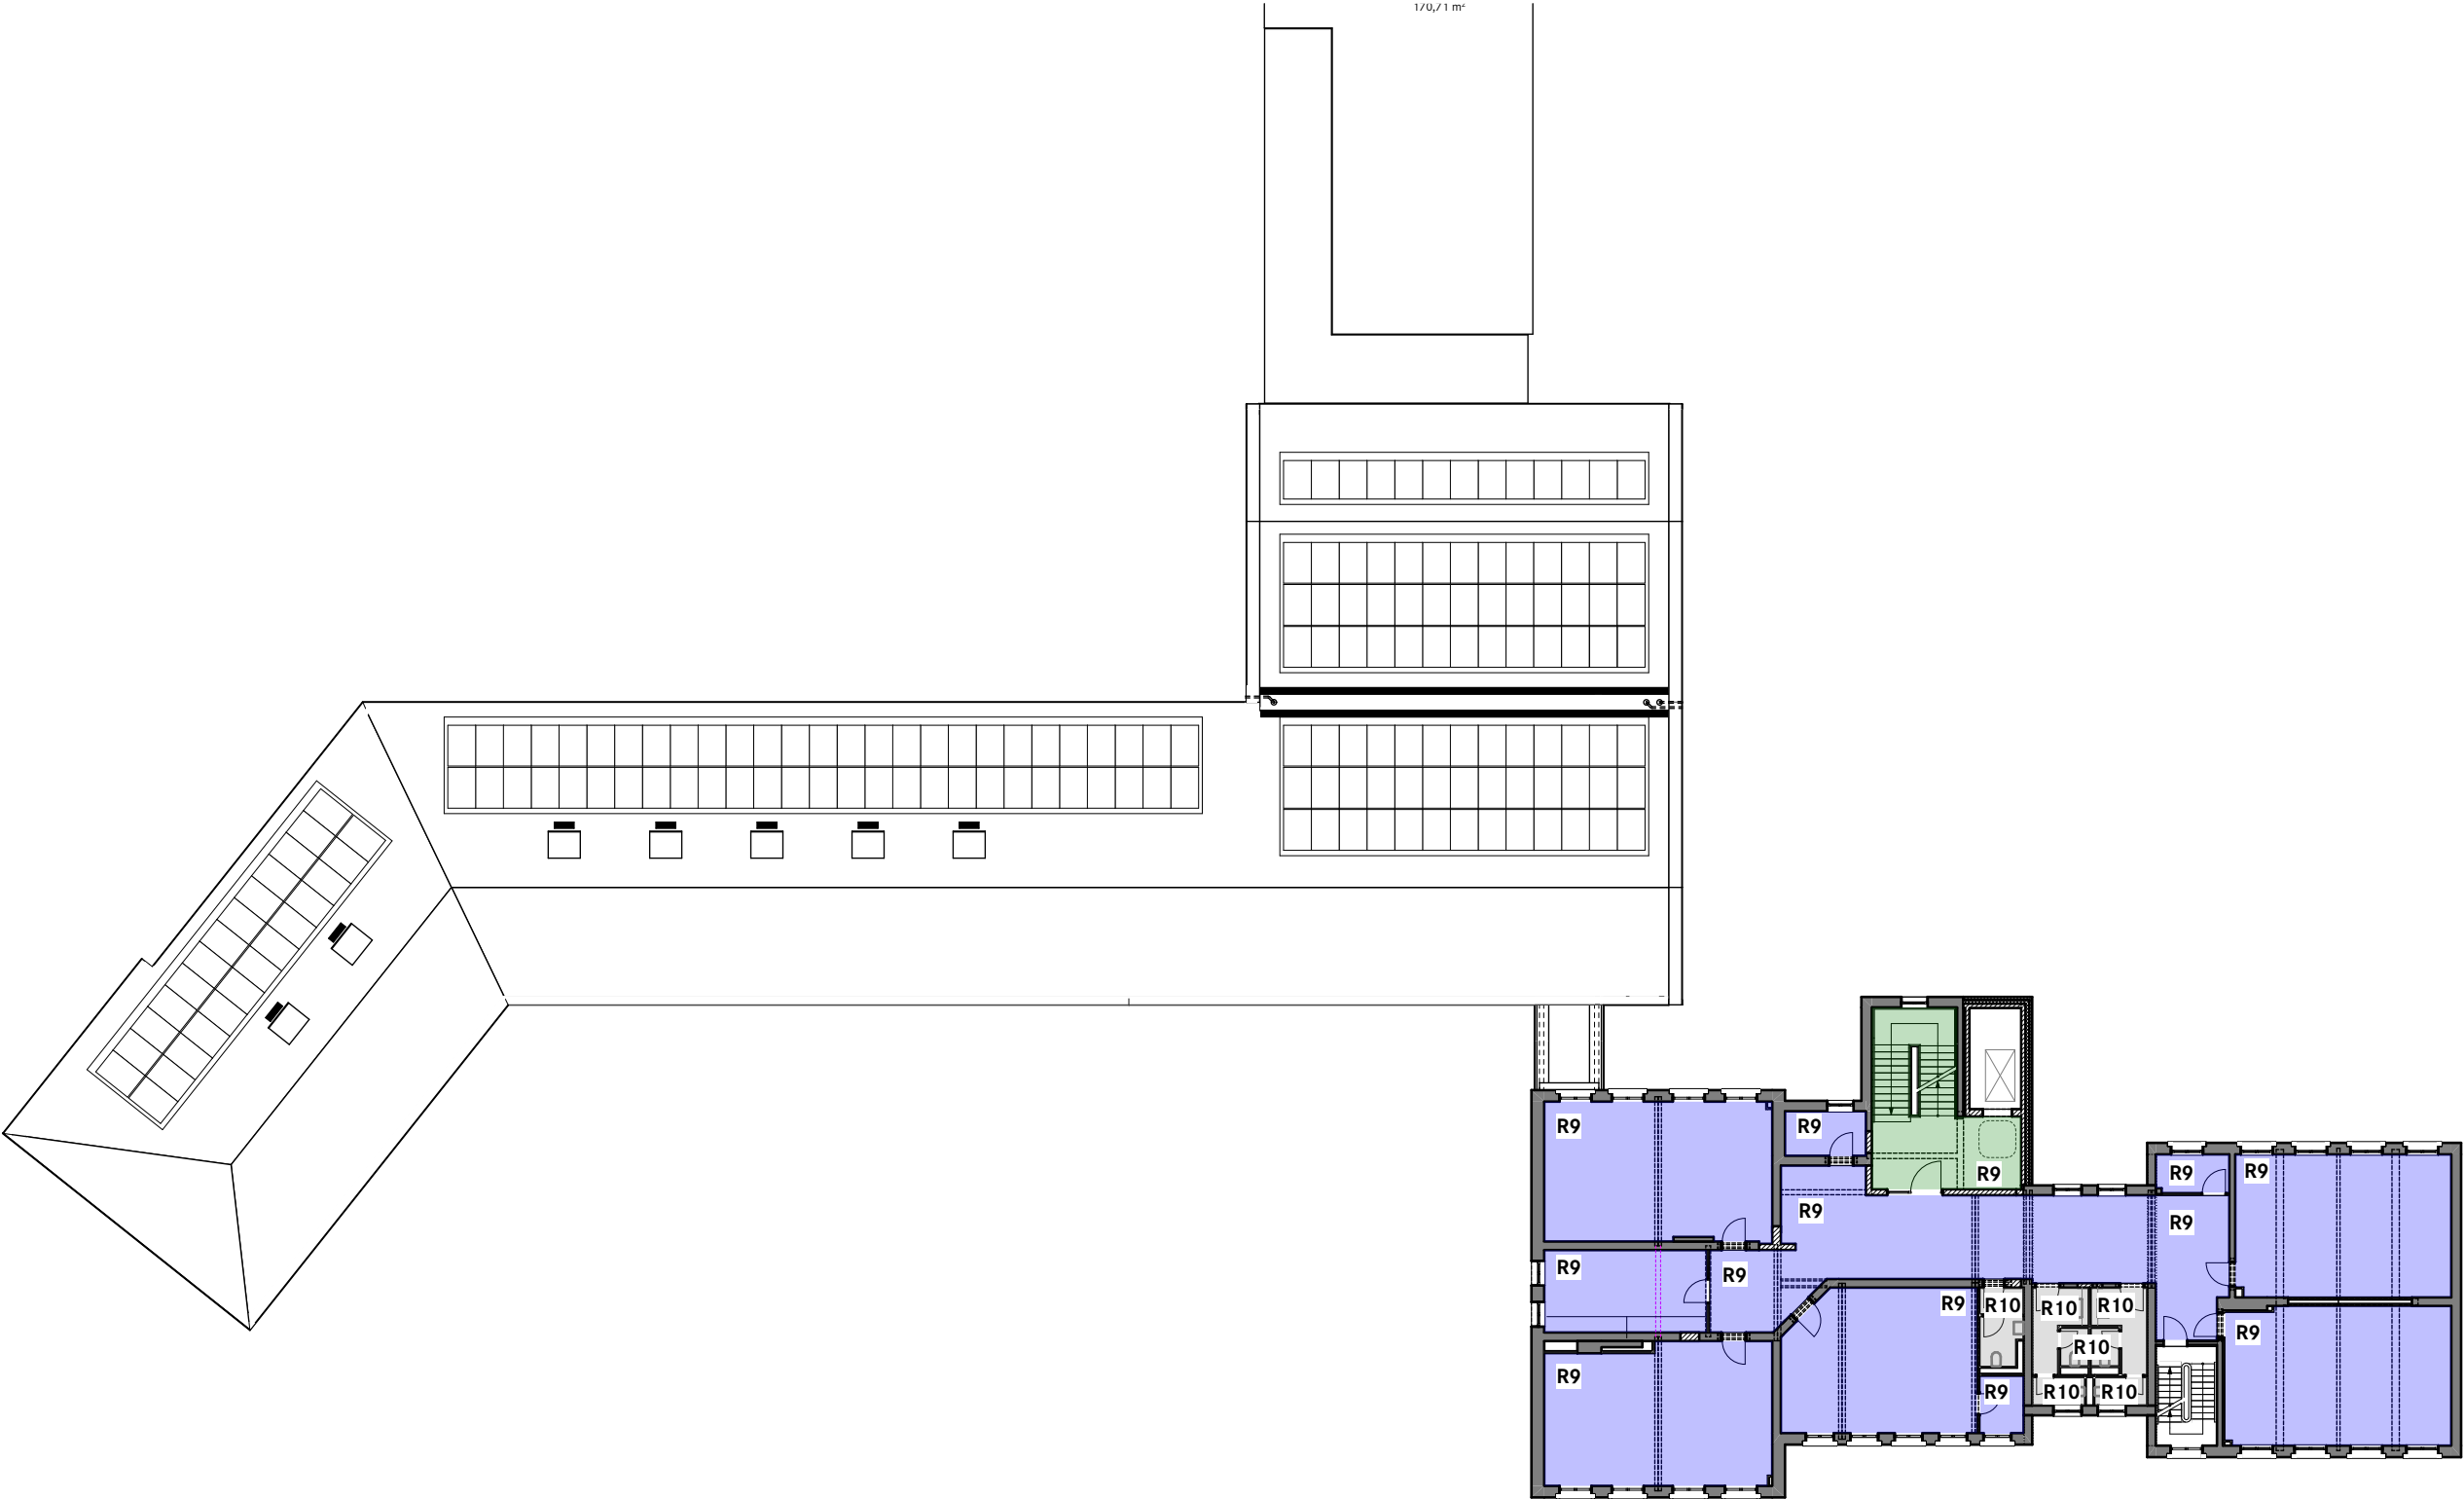

Industrieparkett,
Eiche



Linoleum



Feinsteinzeug



Mosaikfliesen




Staubbindender Anstrich/
Beschichtung

R9 = Rutschhemmungsklasse

Alle Maße sind nach der Örtlichkeit und den für die Ausführung gültigen Bauzeichnungen zu überprüfen!

Architekt WESTPHAL ARCHITEKTEN BDA Herbststraße 79 28215 Bremen info@westphalarchitekten.de	Bauherr Samtgemeinde Zeven Am Markt 4 27404 Zeven projekt-KuBiZ@zeven.de	Projekt Kultur- und Bildungszentrum Zeven Plantyp Ausführungsplanung	Planbez. Übersichtsplan Bodenbeläge 1. OG Kurzbez. Phase Planart Spezif. Nummer Index Datum Index KBZ 5 ÜS FB 03	gez. gepr.	Maßstab 1:300 Datum 30.04.26	KBZ
---	--	--	--	----------------------------------	--	----------------

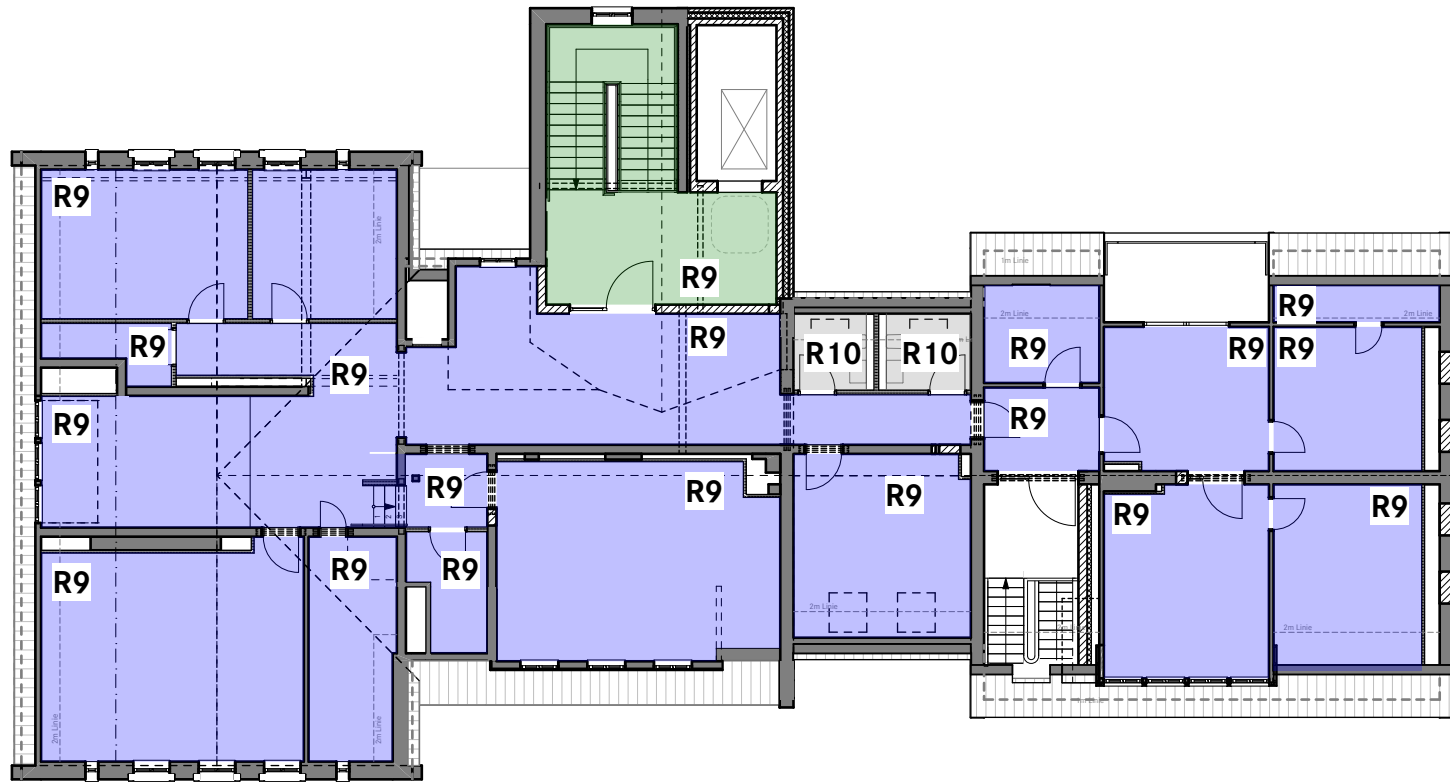

Industrieparkett,
Eiche

Linoleum

Feinsteinzeug

Mosaikfliesen

Staubbindender Anstrich/
Beschichtung

R9 = Rutschhemmungsklasse

Alle Maße sind nach der Örtlichkeit und den für die Ausführung gültigen Bauzeichnungen zu überprüfen!

Bauherr Samtgemeinde Zeven Am Markt 4 27404 Zeven projekt-KuBiZ@zeven.de Tel 04281 716-291	Projekt Kultur- und Bildungszentrum Zeven	Planbezeichnung Übersichtsplan Bodenbeläge DG	gez. gepr.	Maßstab 1:200 Datum 30.04.26	KBZ
	Plantyp Ausführungsplanung	Kurzbez. Phase Planart Spezifik. Nummer Index KBZ 5 ÜS FB 04			