






Ansicht

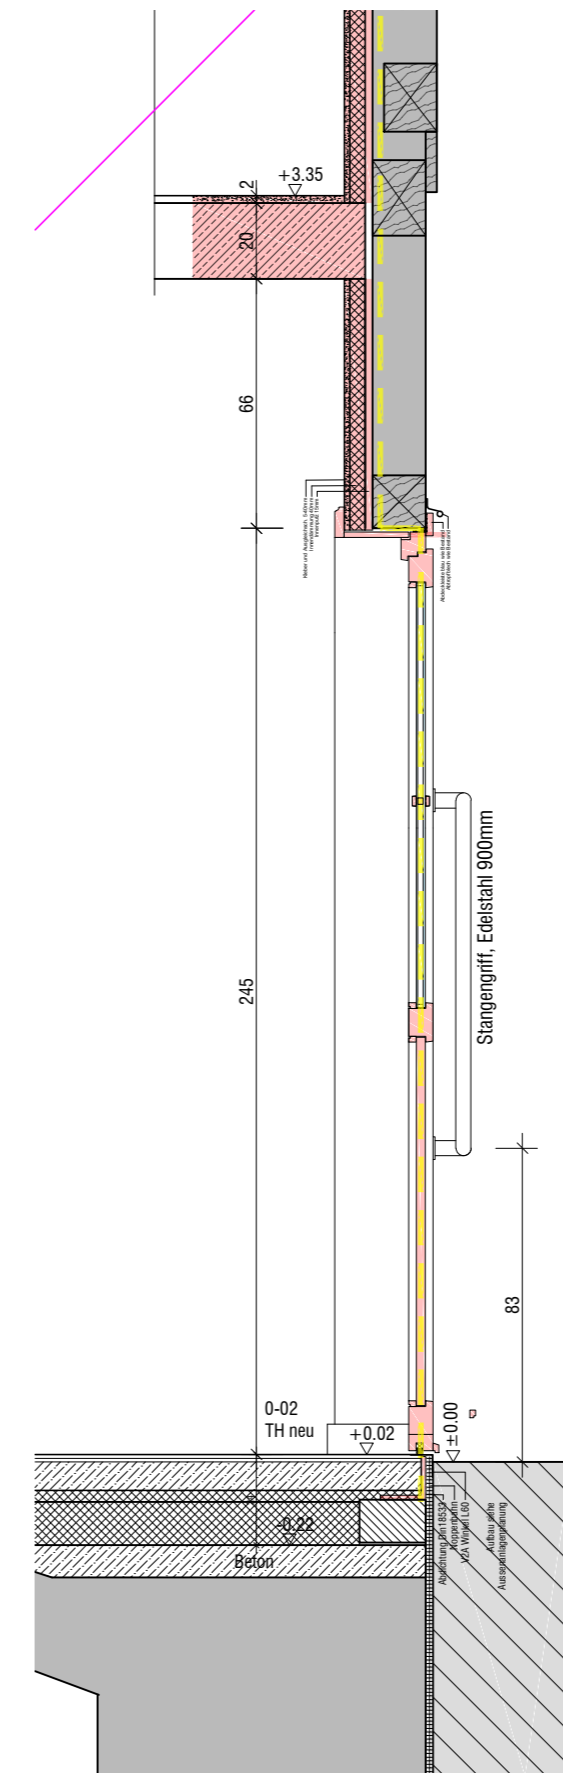

Schnitt

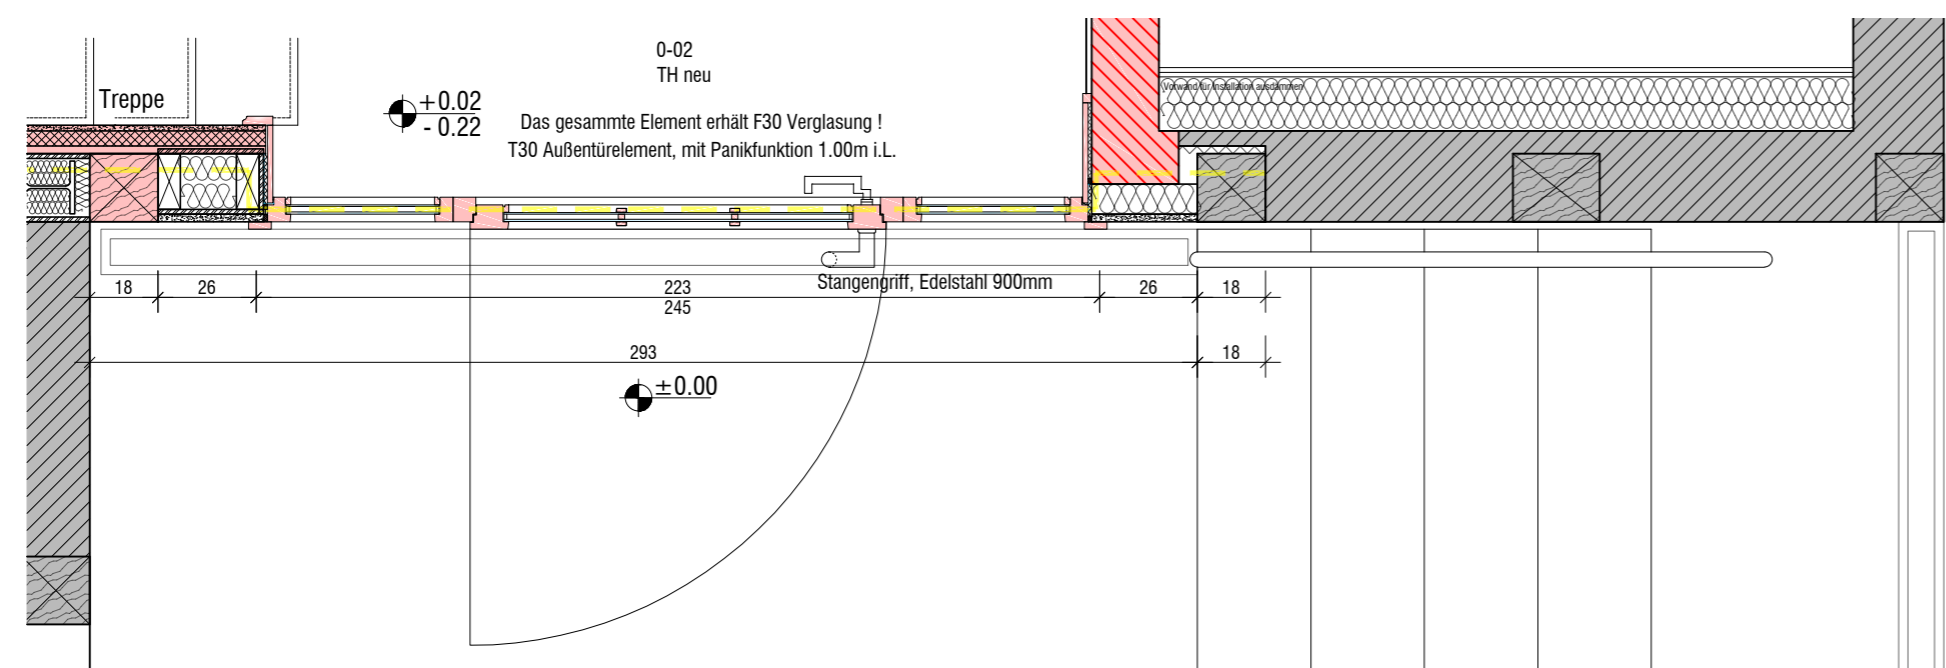

Grundriss

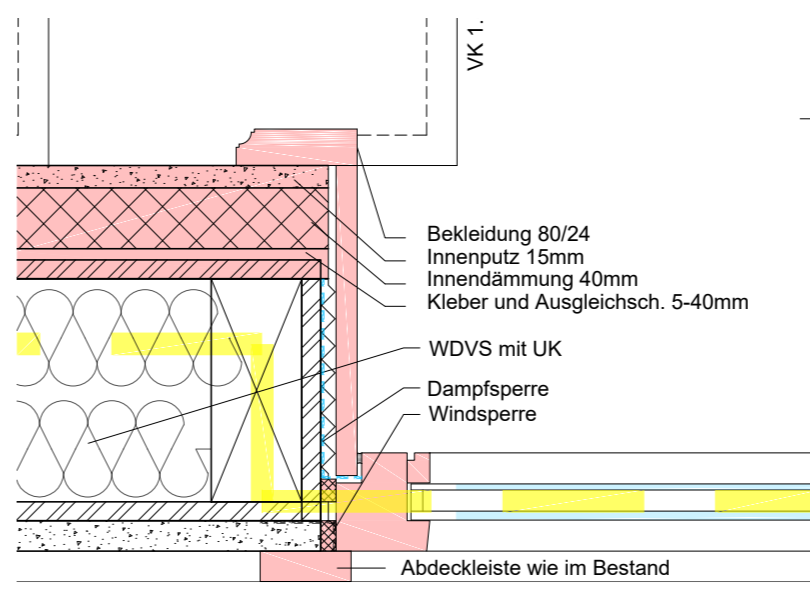




Grundriss 1:5

ALLE MAßE; WENN NICHT ANDERS BEZEICHNET BEZIEHEN SICH AUF OKFFB.

INDEX	ÄNDERUNGEN	DATUM	GEZ.
a	Festlegung der Aufteilung und der Farben durch Bauherrin	26.05.2026	█

ANSCHRIFT BAUHERR	Stadt Burgdorf Vor dem Hannoverschen Tor 1 31303 Burgdorf		
PROJEKT	Sanierung Rathaus I Marktstraße 55 31303 Burgdorf		
PLAN	Eingang Nord barrierefrei		
MAßSTAB	1:20	FORMAT	A3 (420x297)
GEZ.	█	DATUM	02.04.2026
PROJEKTNR.:	PLANNR.:	INDEX	
█	A-D06.0.1	a	
BAUHERR	ARCHITEKT		

ALLE MAßE SIND AM BAU ZU PRÜFEN DIESE ZEICHNUNG IST URHEBERRECHTLICH GESCHÜTZT

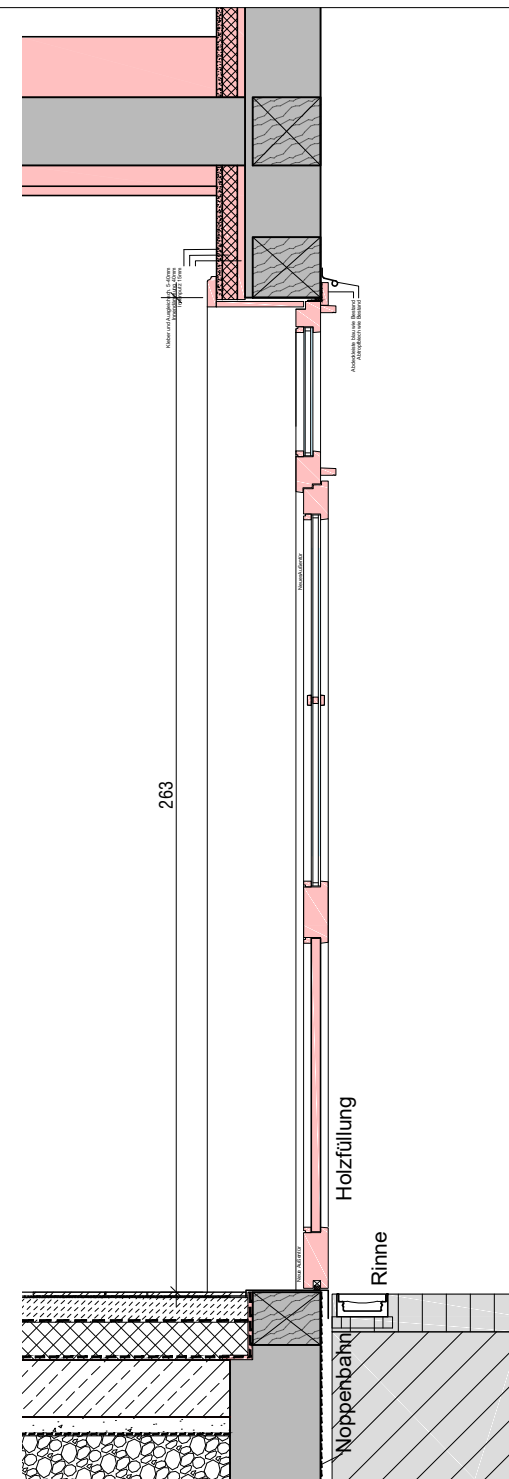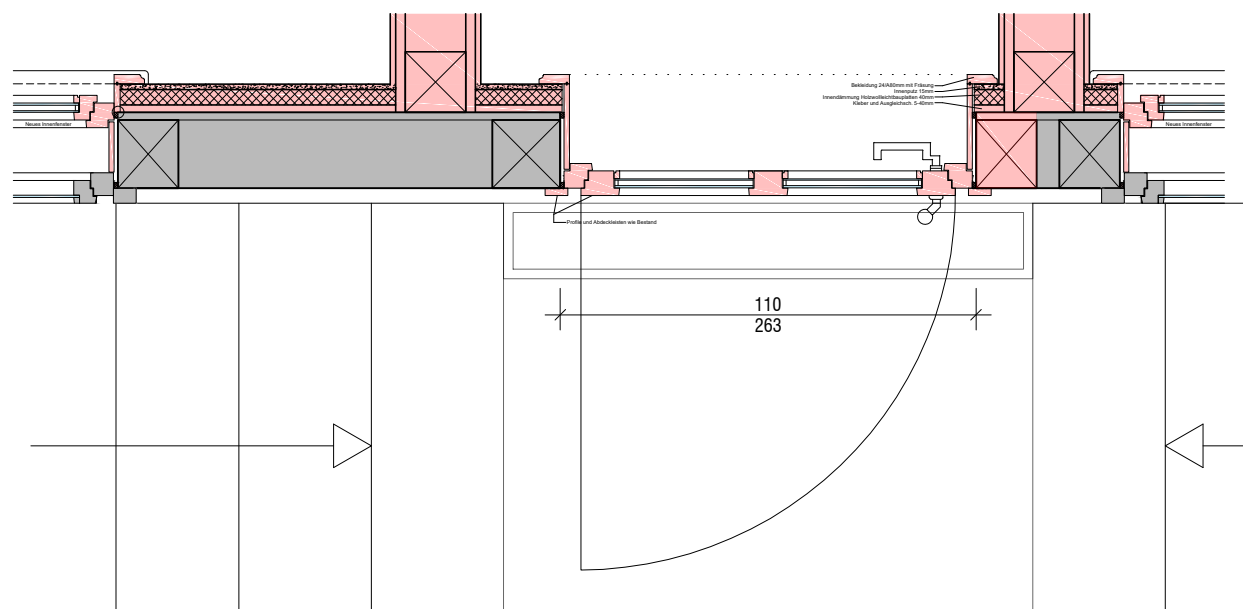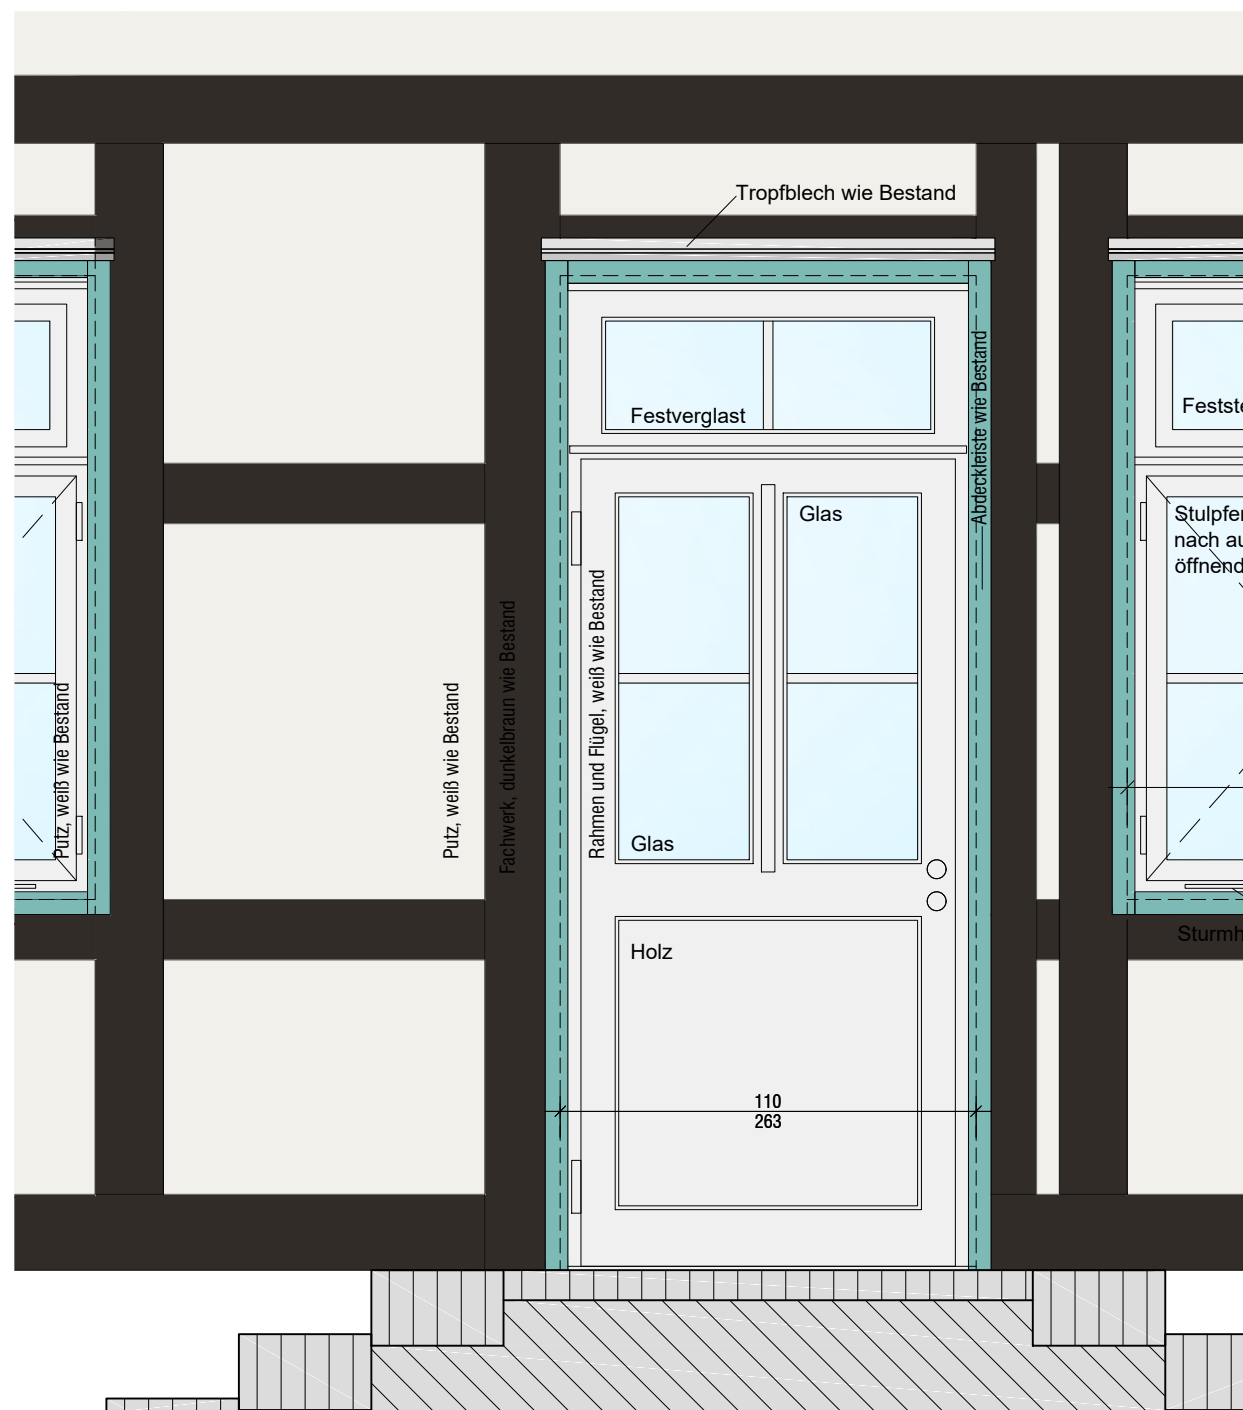


ALLE MAßE; WENN NICHT ANDERS BEZEICHNET BEZIEHEN SICH AUF OKFFB.

a	Festlegung der Teilung und Farbe durch Bauherrin	26.05.2026	■
INDEX	ÄNDERUNGEN	DATUM	GEZ.


ANSCHRIFT BAUHERR	Stadt Burgdorf Vor dem Hannoverschen Tor 1 31303 Burgdorf		
PROJEKT	Sanierung Rathaus I Marktstraße 55 31303 Burgdorf		
PLAN	Notausgang Nord		
MAßSTAB	1:20	FORMAT	A3 (420x297)
GEZ.	■	DATUM	02.04.2026
PROJEKTNR.:	PLANNR.:	INDEX	
■	A-D06.0.2	a	
BAUHERR	ARCHITEKT		
ALLE MAßE SIND AM BAU ZU PRÜFEN		DIESE ZEICHNUNG IST URHEBERRECHTLICH GESCHÜTZT	



Verteilung in 3 Kassetten:
untere und obere Kasette mit gleicher Höhe,
mittlere Kasette größer gemäß Detailplanung.
Tür mit Umfanzugsarge.

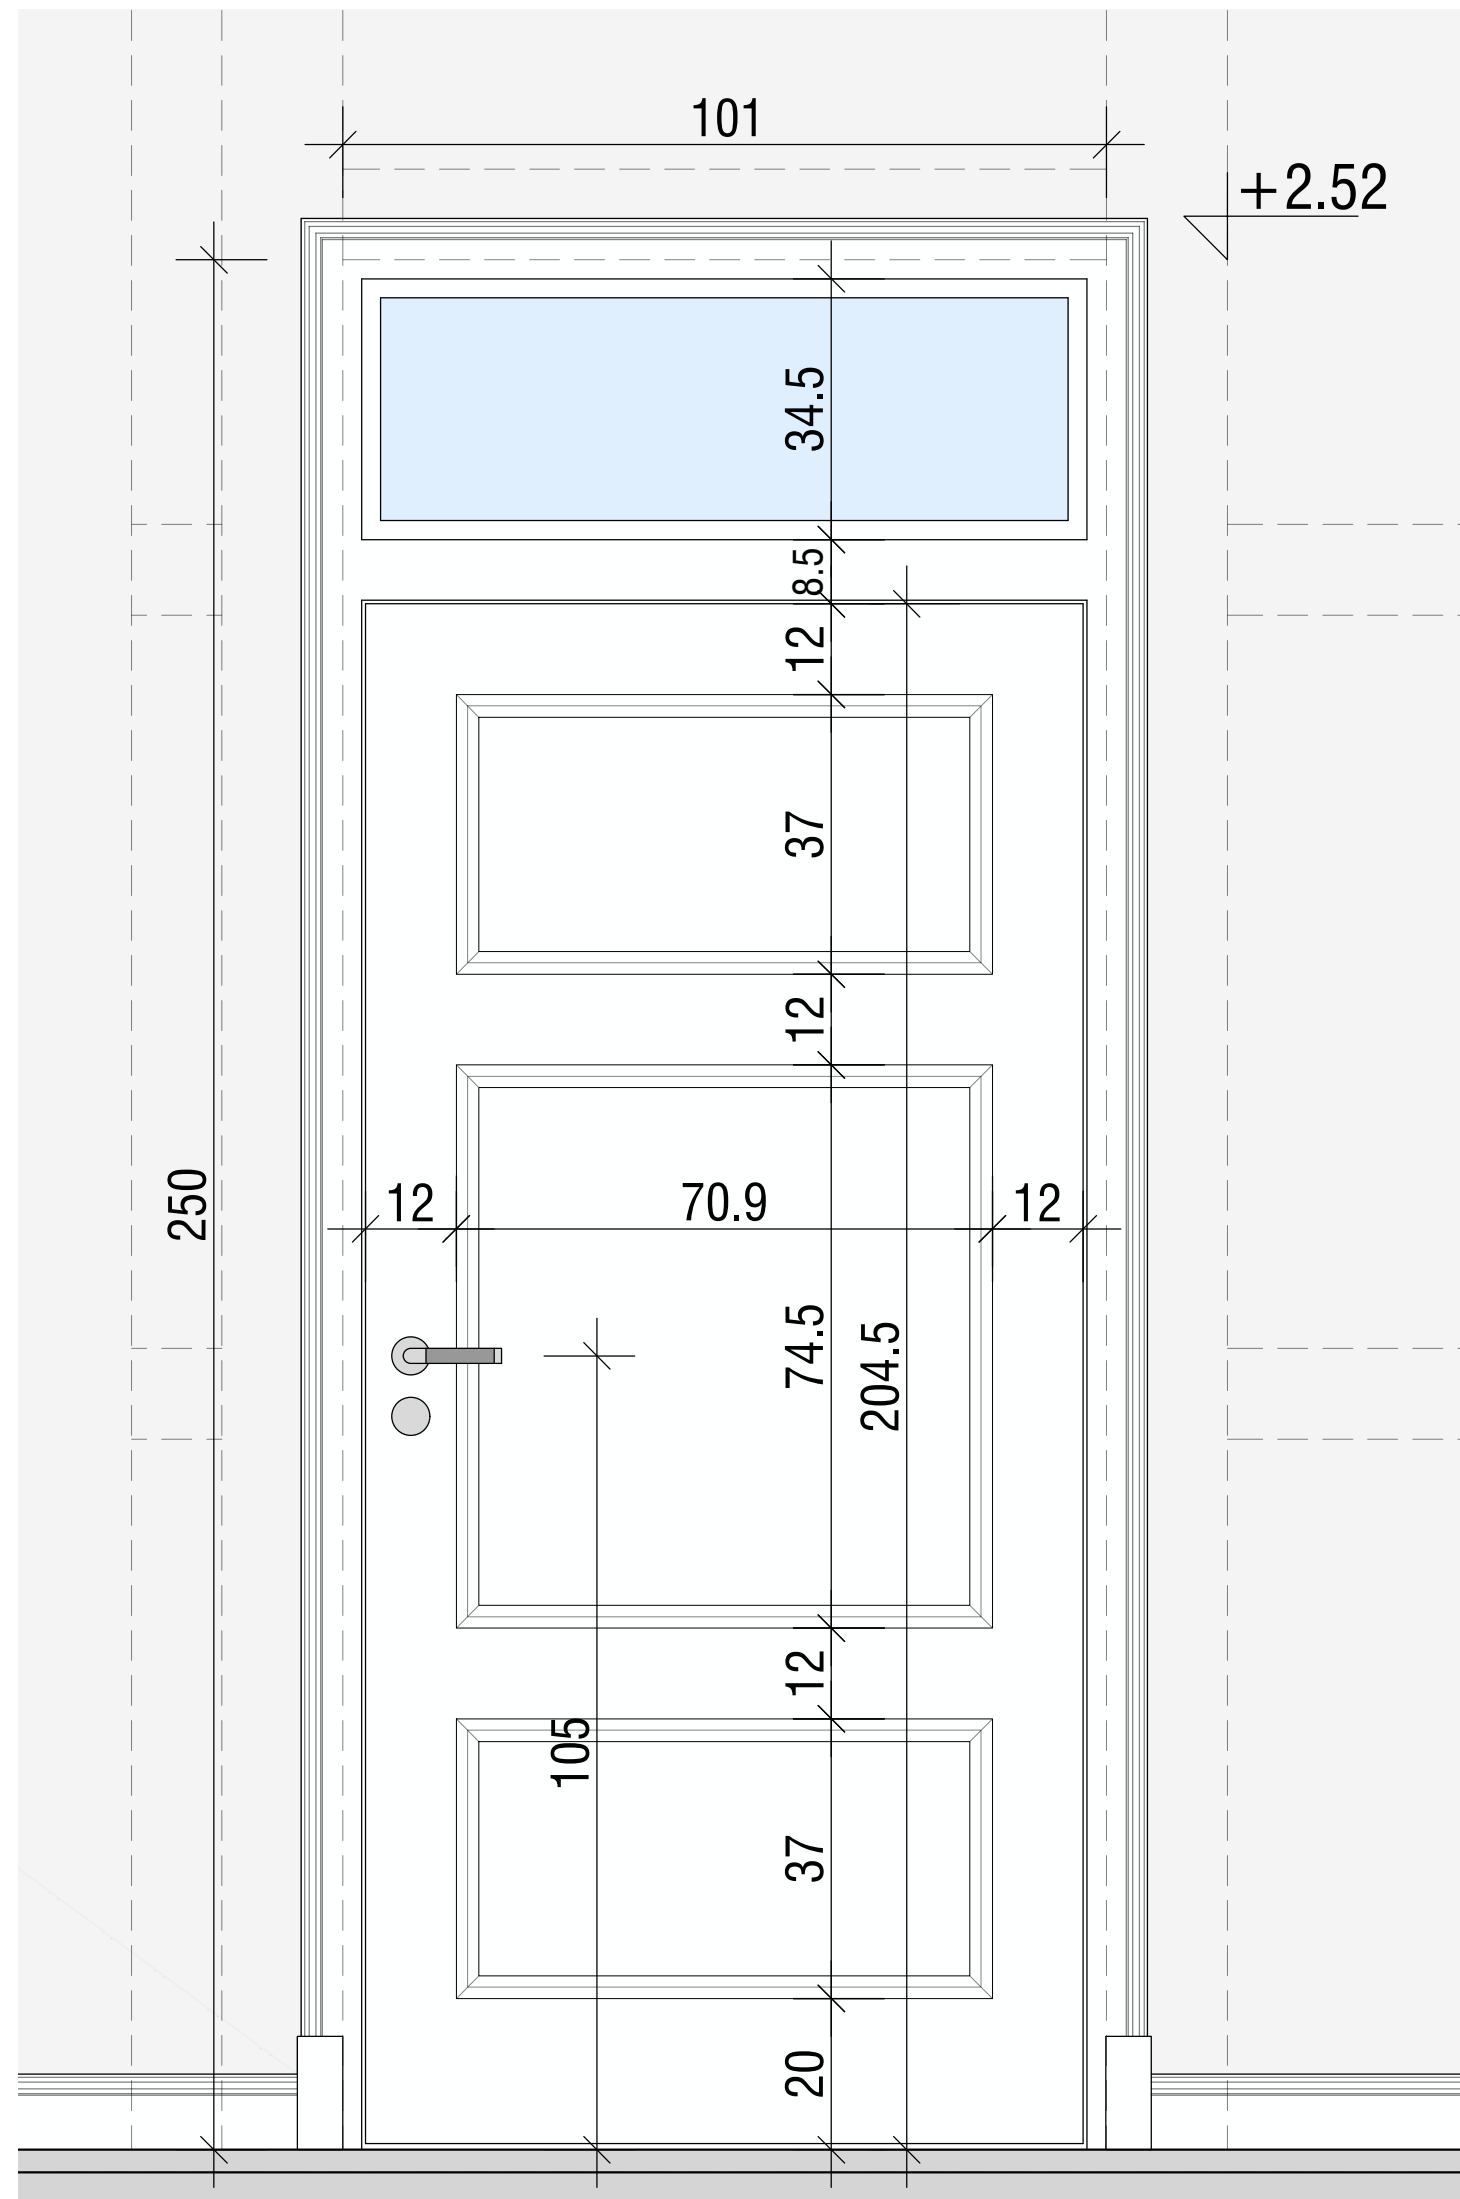



Ansicht

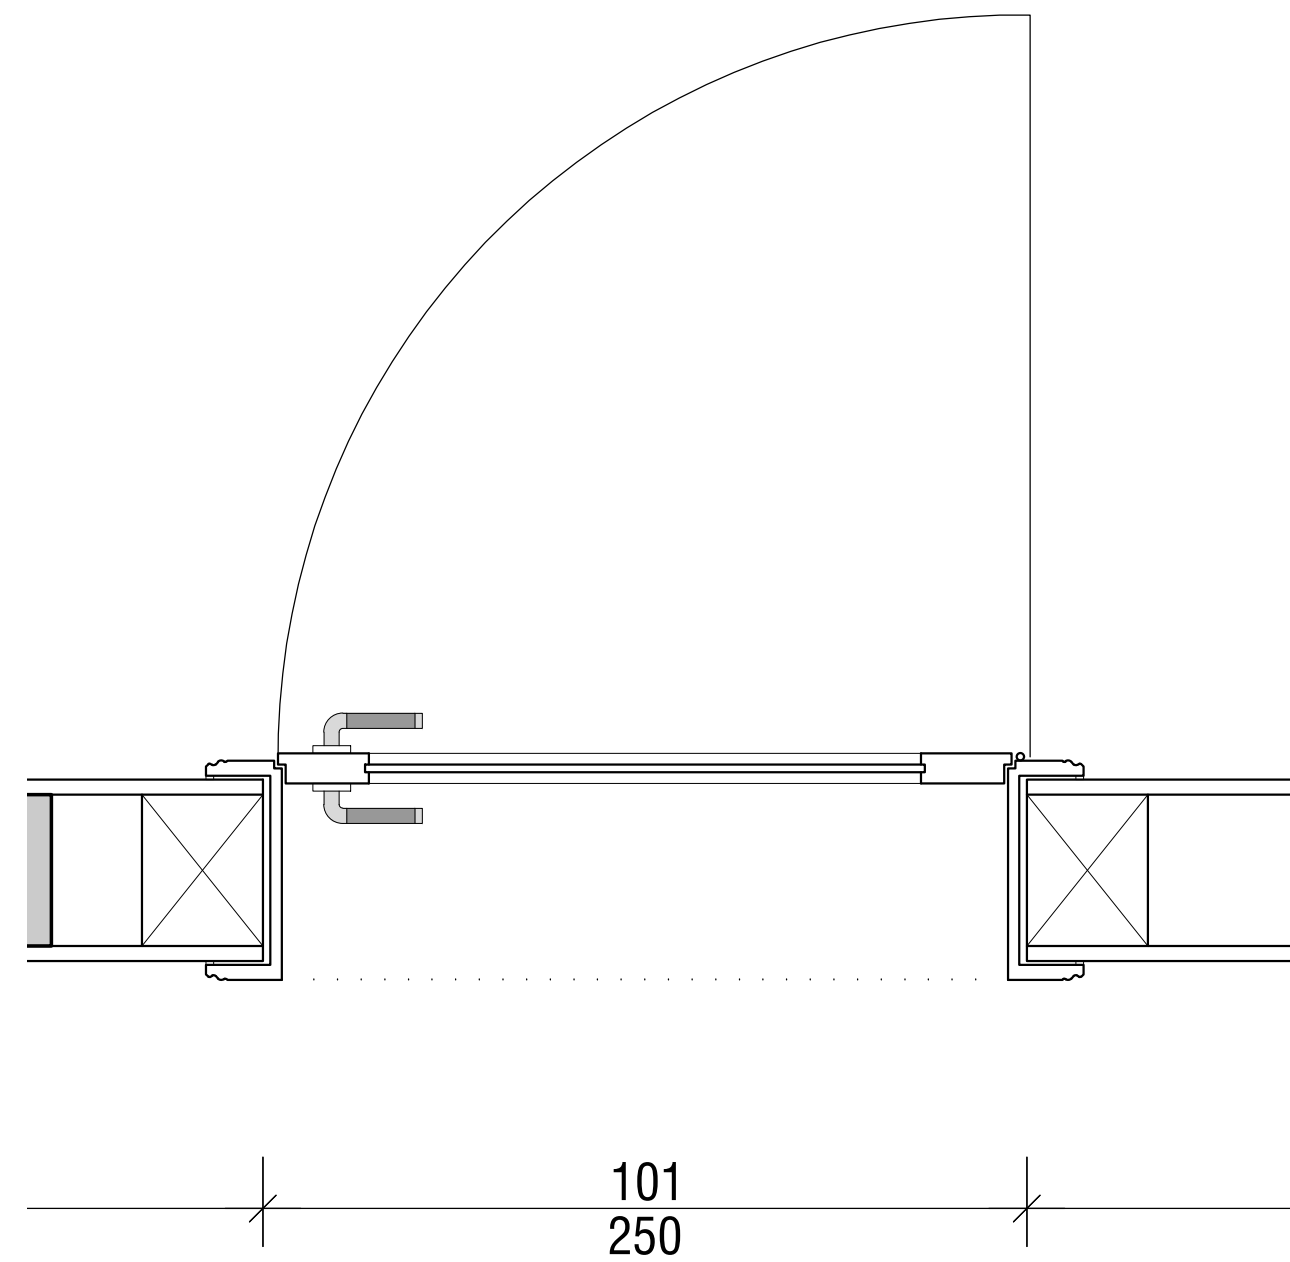

Draufsicht


ANSCHRIFT BAUHERR	Stadt Burgdorf Vor dem Hannoverschen Tor 1 31303 Burgdorf		
PROJEKT	Sanierung Rathaus I Marktstraße 55 31303 Burgdorf		
PLAN	Ausführungsplanung Innentür Zugang Büro		
MABSTAB	1:10	FORMAT	A2 (594x420)
GEZ.	█	DATUM	11.02.2026
PROJEKTNR.:	PLANNR.:	INDEX	
█	A-D06.0.3	-	
BAUHERR	ARCHITEKT		

 

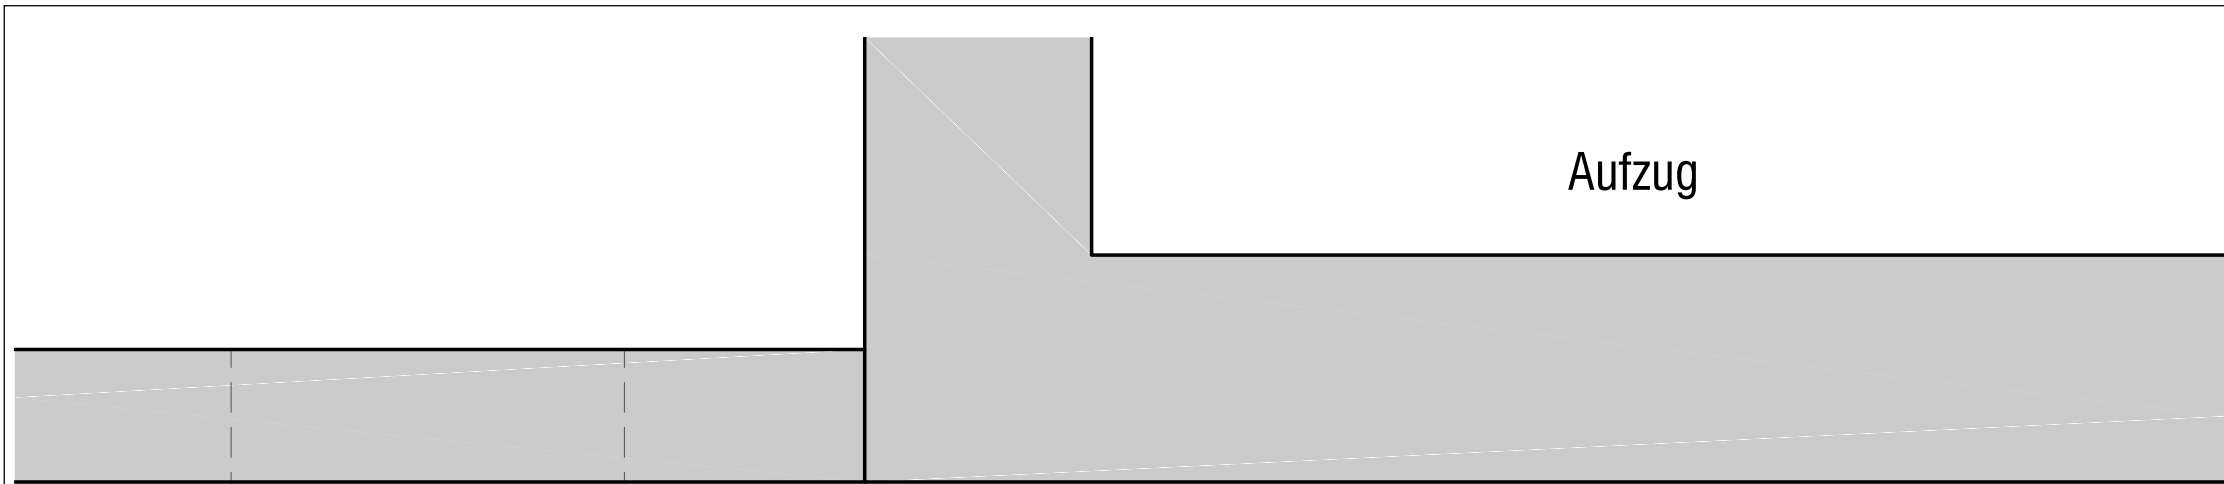

Aufzug

0.07
Teeküche

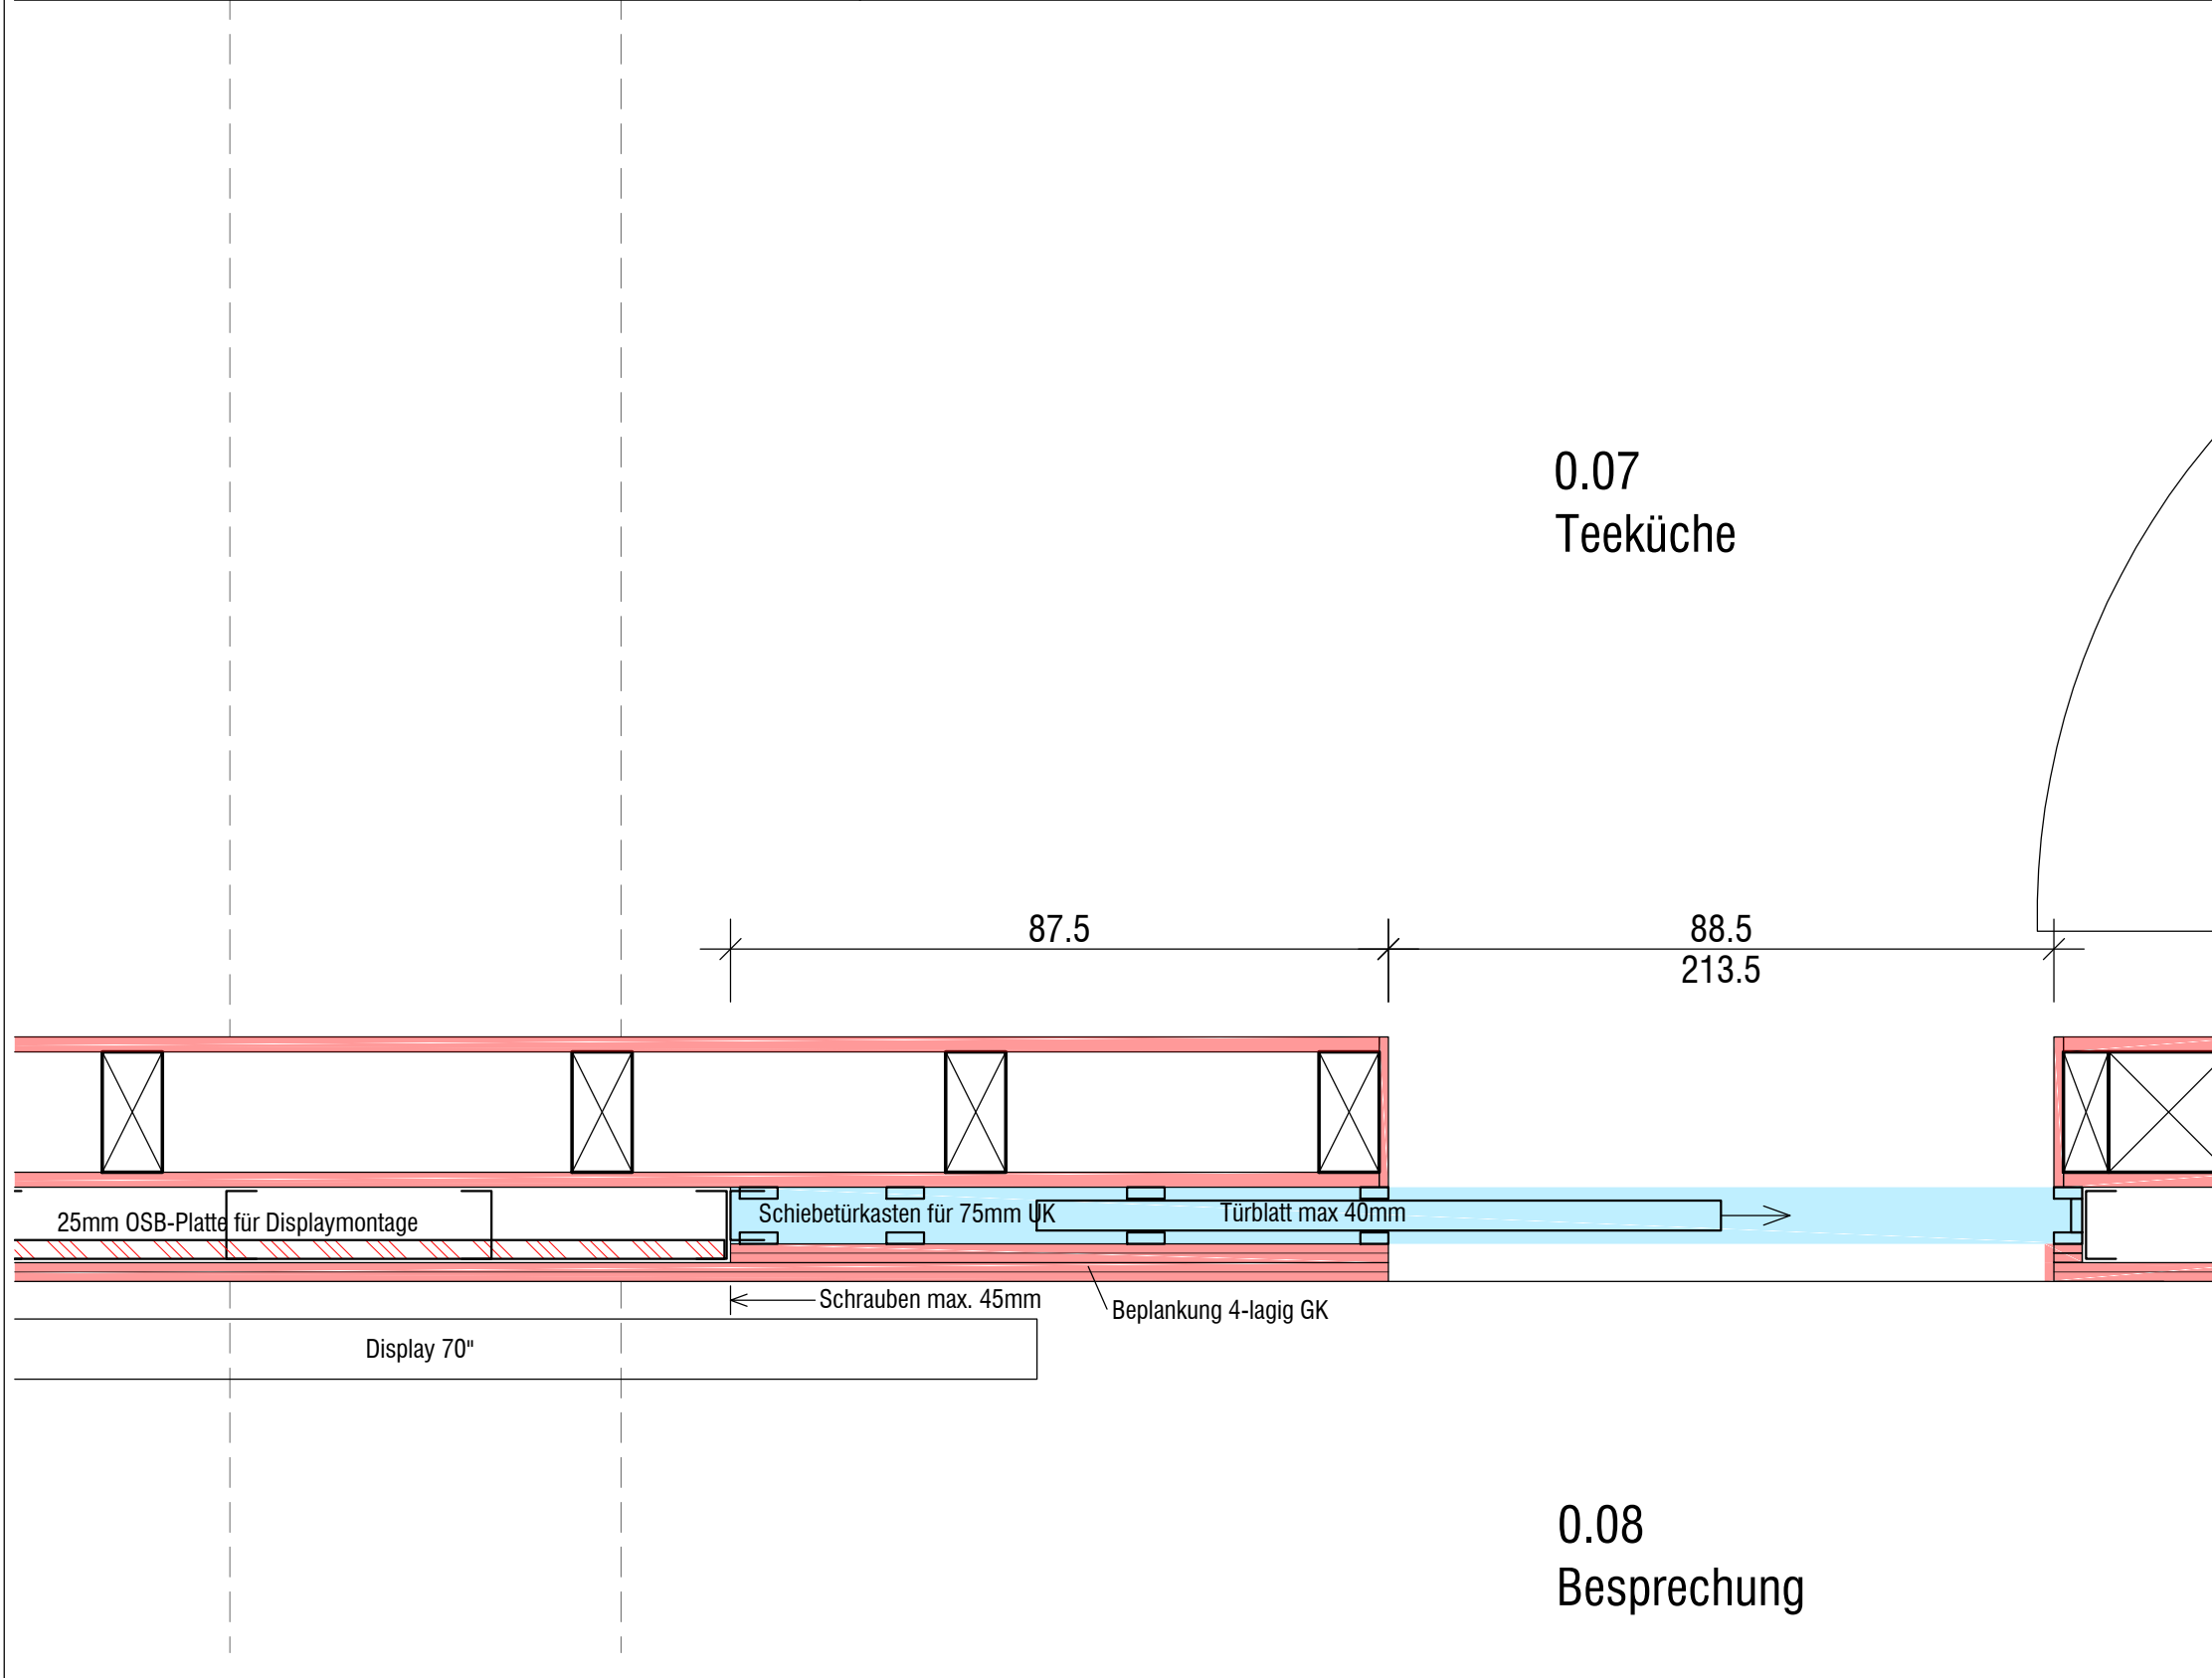

0.08
Besprechung

Sockelleiste "Hamburger-Profil" h=10cm, auch als Heizleitungsverkleidung mit entsprechender Tiefe erhältlich.

ANSCHRIFT BAUHERR	Stadt Burgdorf Vor dem Hannoverschen Tor 1 31303 Burgdorf		
PROJEKT	Sanierung Rathaus I Marktstraße 55 31303 Burgdorf		
PLAN	Ausführungsplanung Hauptgebäude Schiebetür Bespr. / Teek.		
MAßSTAB	1:10	FORMAT	A3 (420x297)
GEZ.	█	DATUM	07.12.2025
PROJEKTNR.:	PLANNR.:	INDEX	
█	A-D06.0.5	-	
BAUHERR	ARCHITEKT		

