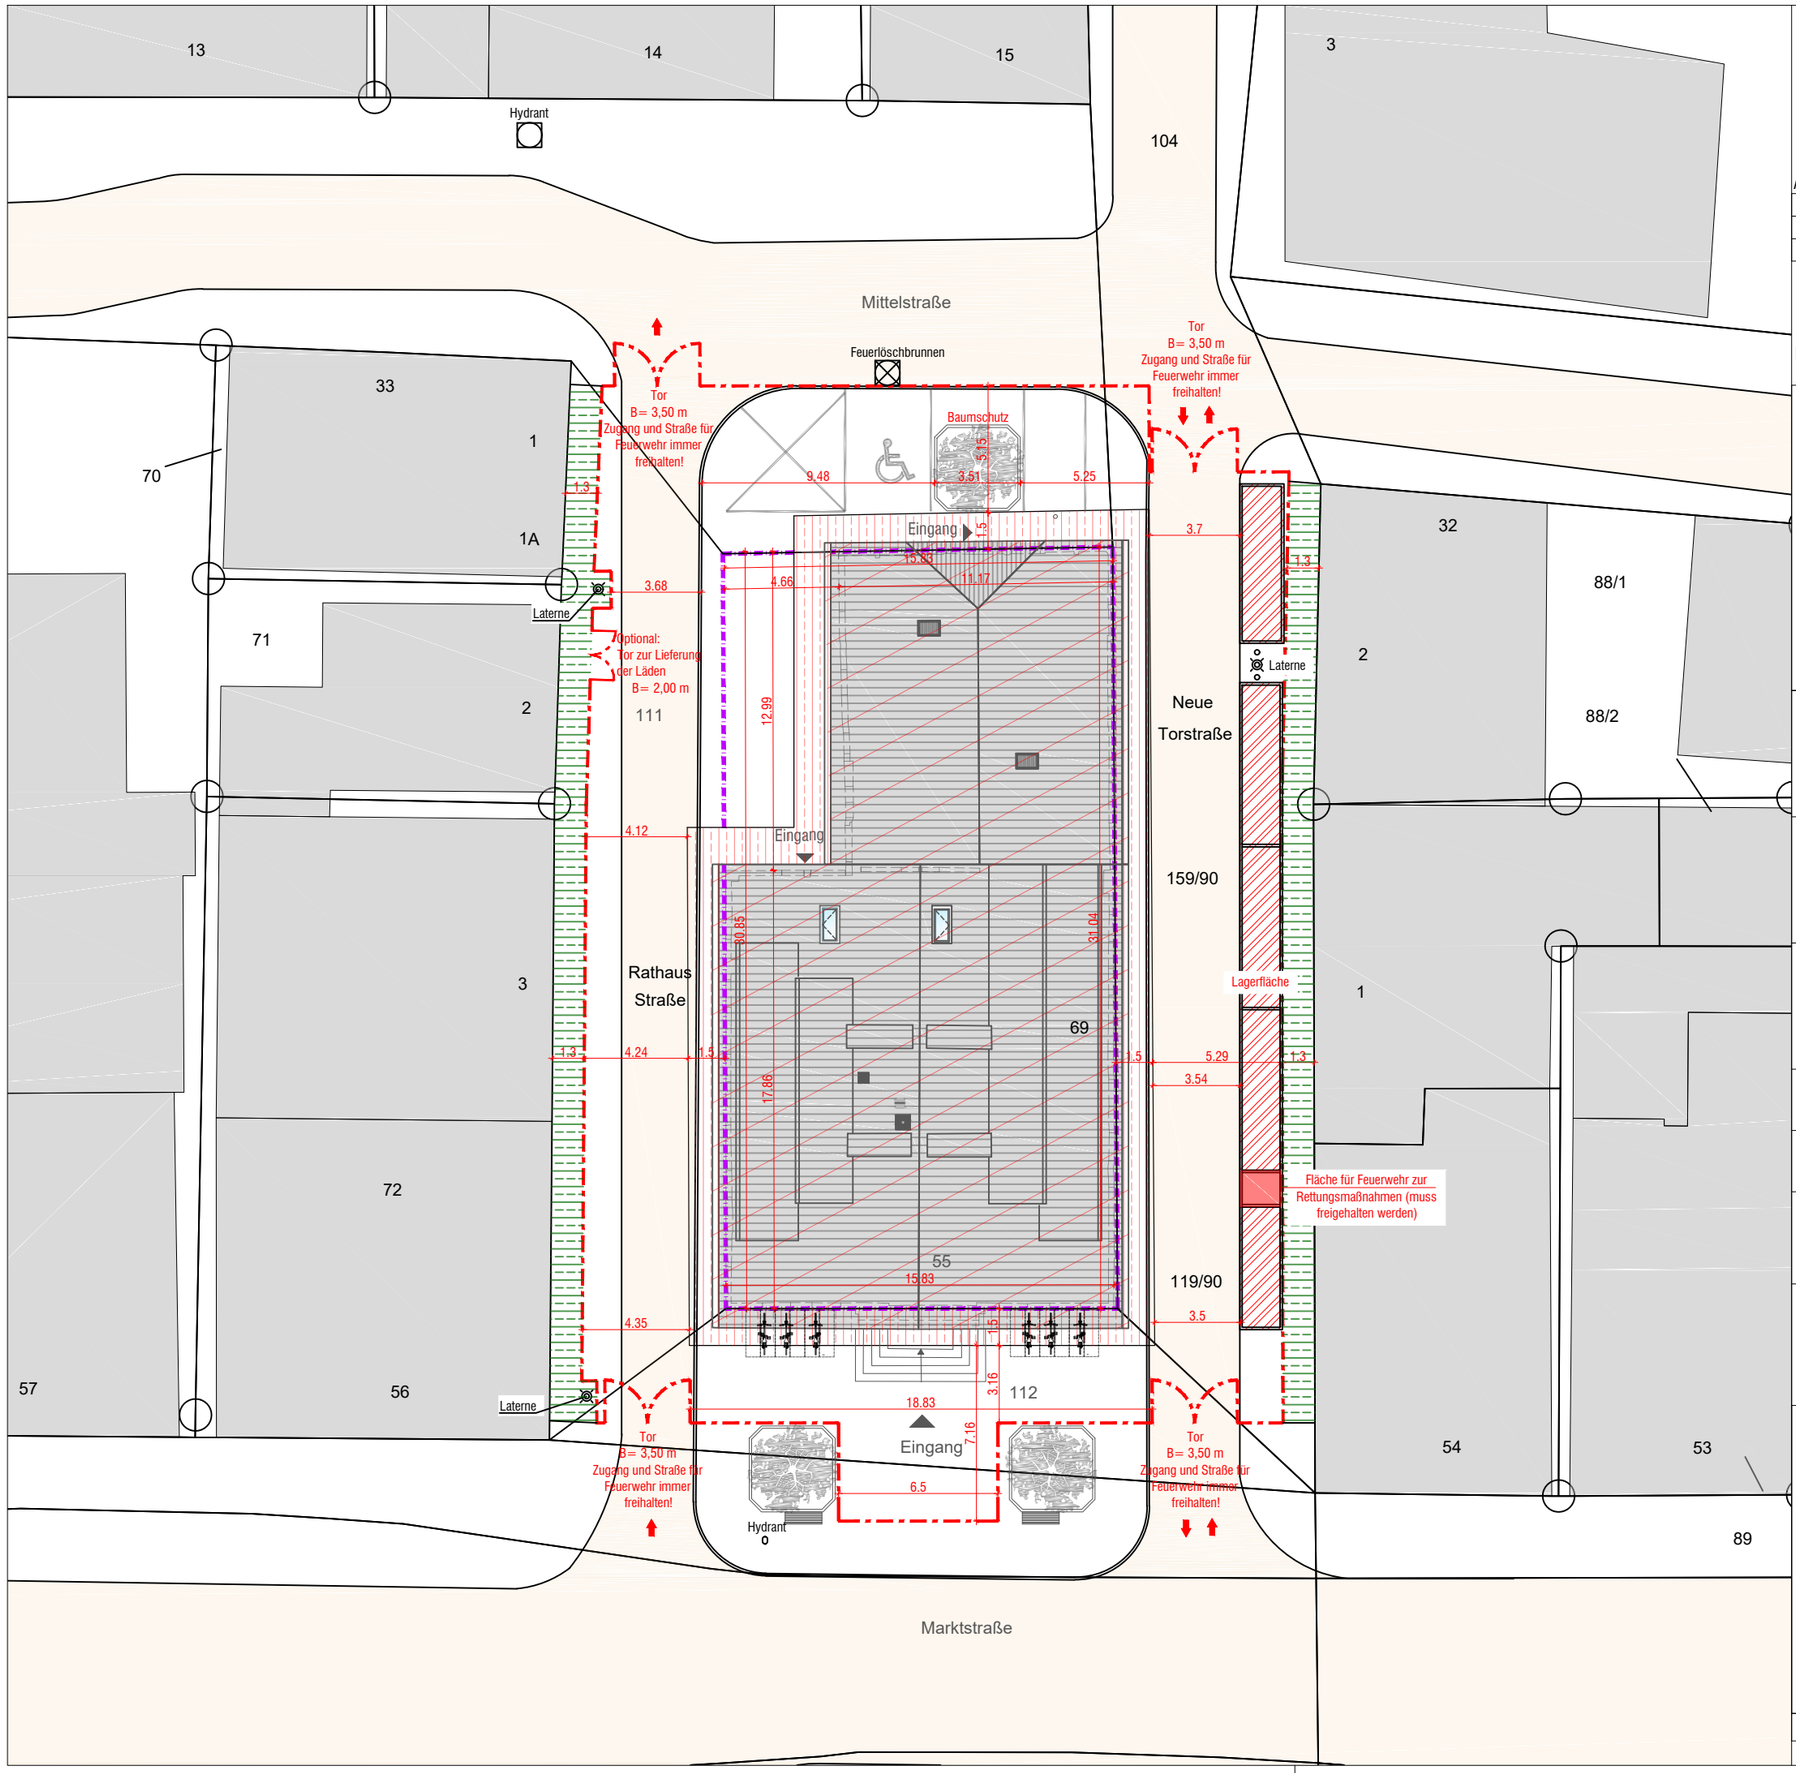

LEGENDE

- Bestand
- Sanierung im Bestand
- Straßen
- Gehwege während Baustelle
- Fläche für Arbeitsgerüst
- Lagerfläche
- Grundstücksgrenze
- Bauzaun

Torschlüssel müssen an die Feuerwehr zur Verfügung stellen.

ALLE MAßE; WENN NICHT ANDERS BEZEICHNET BEZIEHEN SICH AUF OKFFB.

INDEX	ÄNDERUNGEN	DATUM	GEZ.

0 5 10 15 20

Maßtabsleite 1:250

LAGEPLAN

ANSCHRIFT BAUHERR

Stadt Burgdorf
Vor dem Hannoverschen Tor 1
31303 Burgdorf

PROJEKT

Sanierung Rathaus I
Marktstraße 55
31303 Burgdorf

PLAN

Bauantrag

Baustelleneinrichtung - Teil 2

MAßSTAB	1:250	FORMAT	A3 (420x297)
GEZ.		DATUM	18.07.2024

PROJEKTNR.:	PLANNR.:	INDEX
H23834	A-L02	-

BAUHERR

ARCHITEKT

ALLE MAßE SIND AM BAU ZU PRÜFEN

DIESE ZEICHNUNG IST URHEBERRECHTLICH GESCHÜTZT