


Projekt	Bauherr	Planung	Planungsstand	Planinhalt		Format	297 mm x 420 mm
Machbarkeitsstudie	Stadt Hemmingen		Gebäudebestand	LIEGENSCHAFT Lageplan		Datum	14.05.20
KiTa Hemmingen OT Harkenbleck	Rathausplatz 1 30966 Hemmingen		(mit Neubauplanung Feuerwehr)			Maßstab	1:250

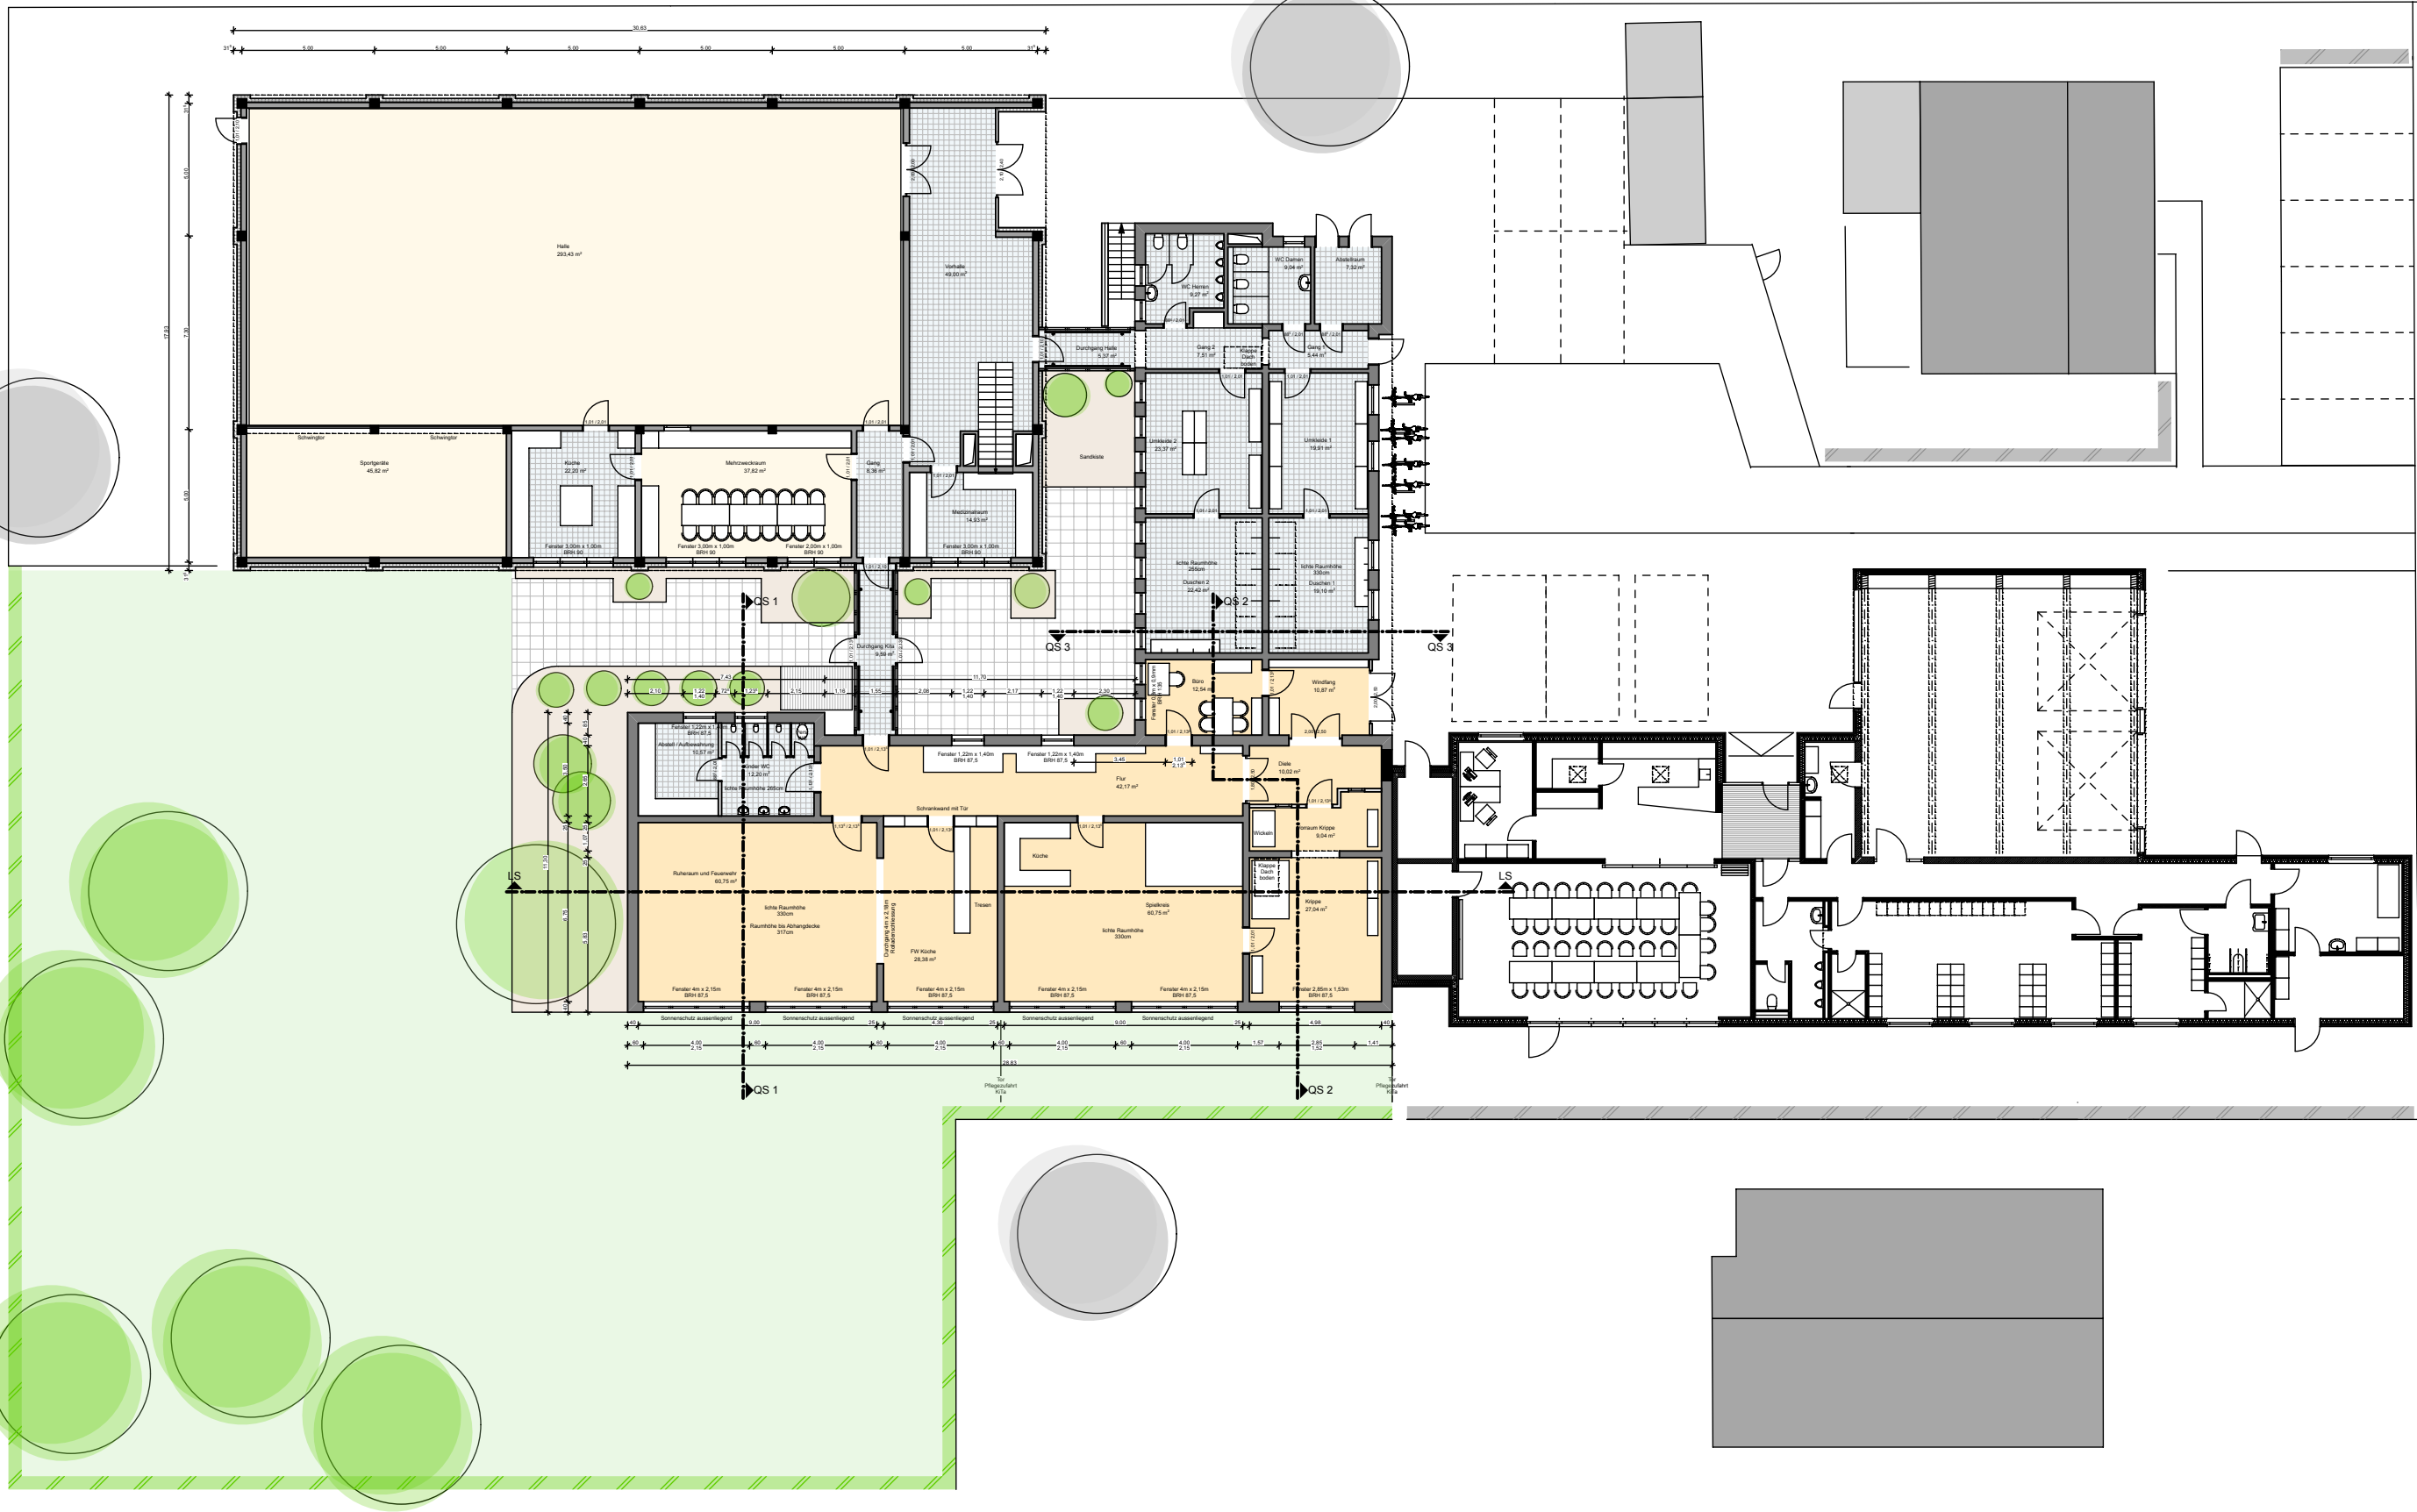

Projekt  
Machbarkeitsstudie  
KiTa Hemmingen OT Harkenbleck

Bauherr  
Stadt Hemmingen  
Rathausplatz 1  
30966 Hemmingen


Planung

Planungsstand  
Gebäudebestand  
(mit Neubauplanung Feuerwehr)

Planinhalt  
LIEGENSCHAFT Grundriss EG




Format	297 mm x 420 mm
Datum	14.05.20
Maßstab	1:250

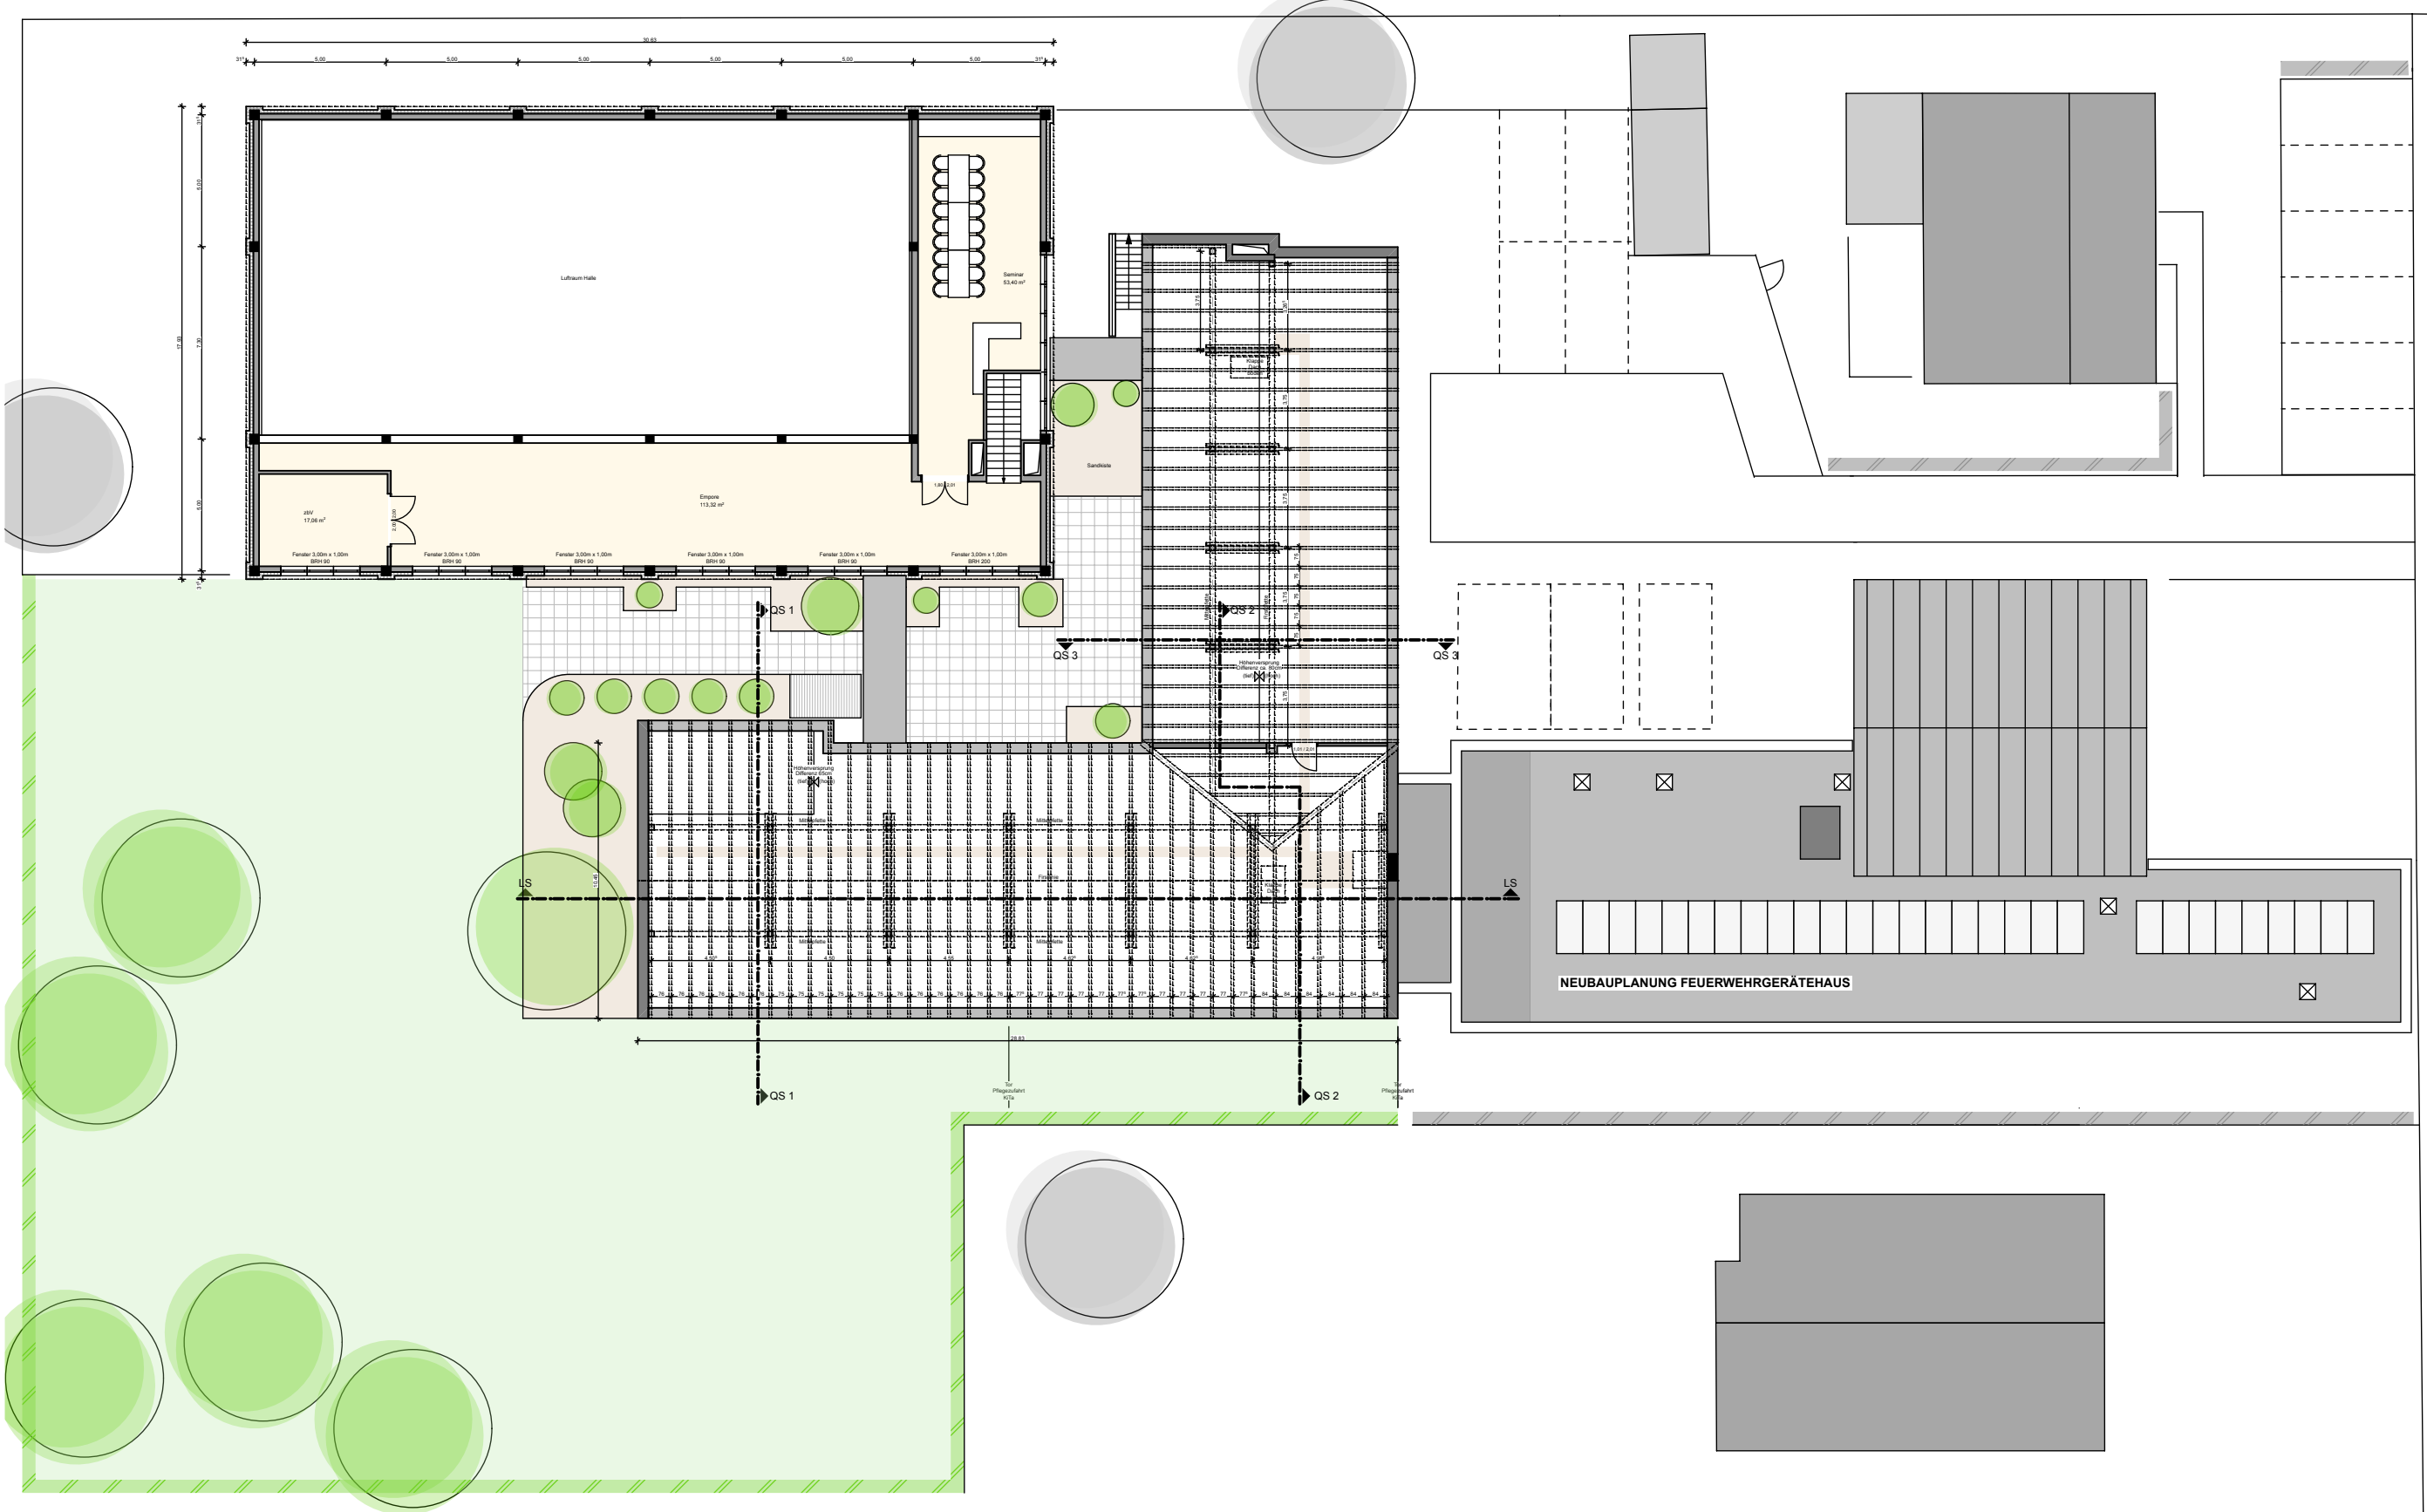

Projekt	Bauherr	Planung	Planungsstand	Planinhalt	Format
Machbarkeitsstudie	Stadt Hemmingen		Gebäudebestand	LIEGENSCHAFT Grundriss OG	297 mm x 420 mm
KiTa Hemmingen OT Harkenbleck	Rathausplatz 1		(mit Neubauplanung Feuerwehr)		Datum
	30966 Hemmingen				14.05.20
					Maßstab
					1:250



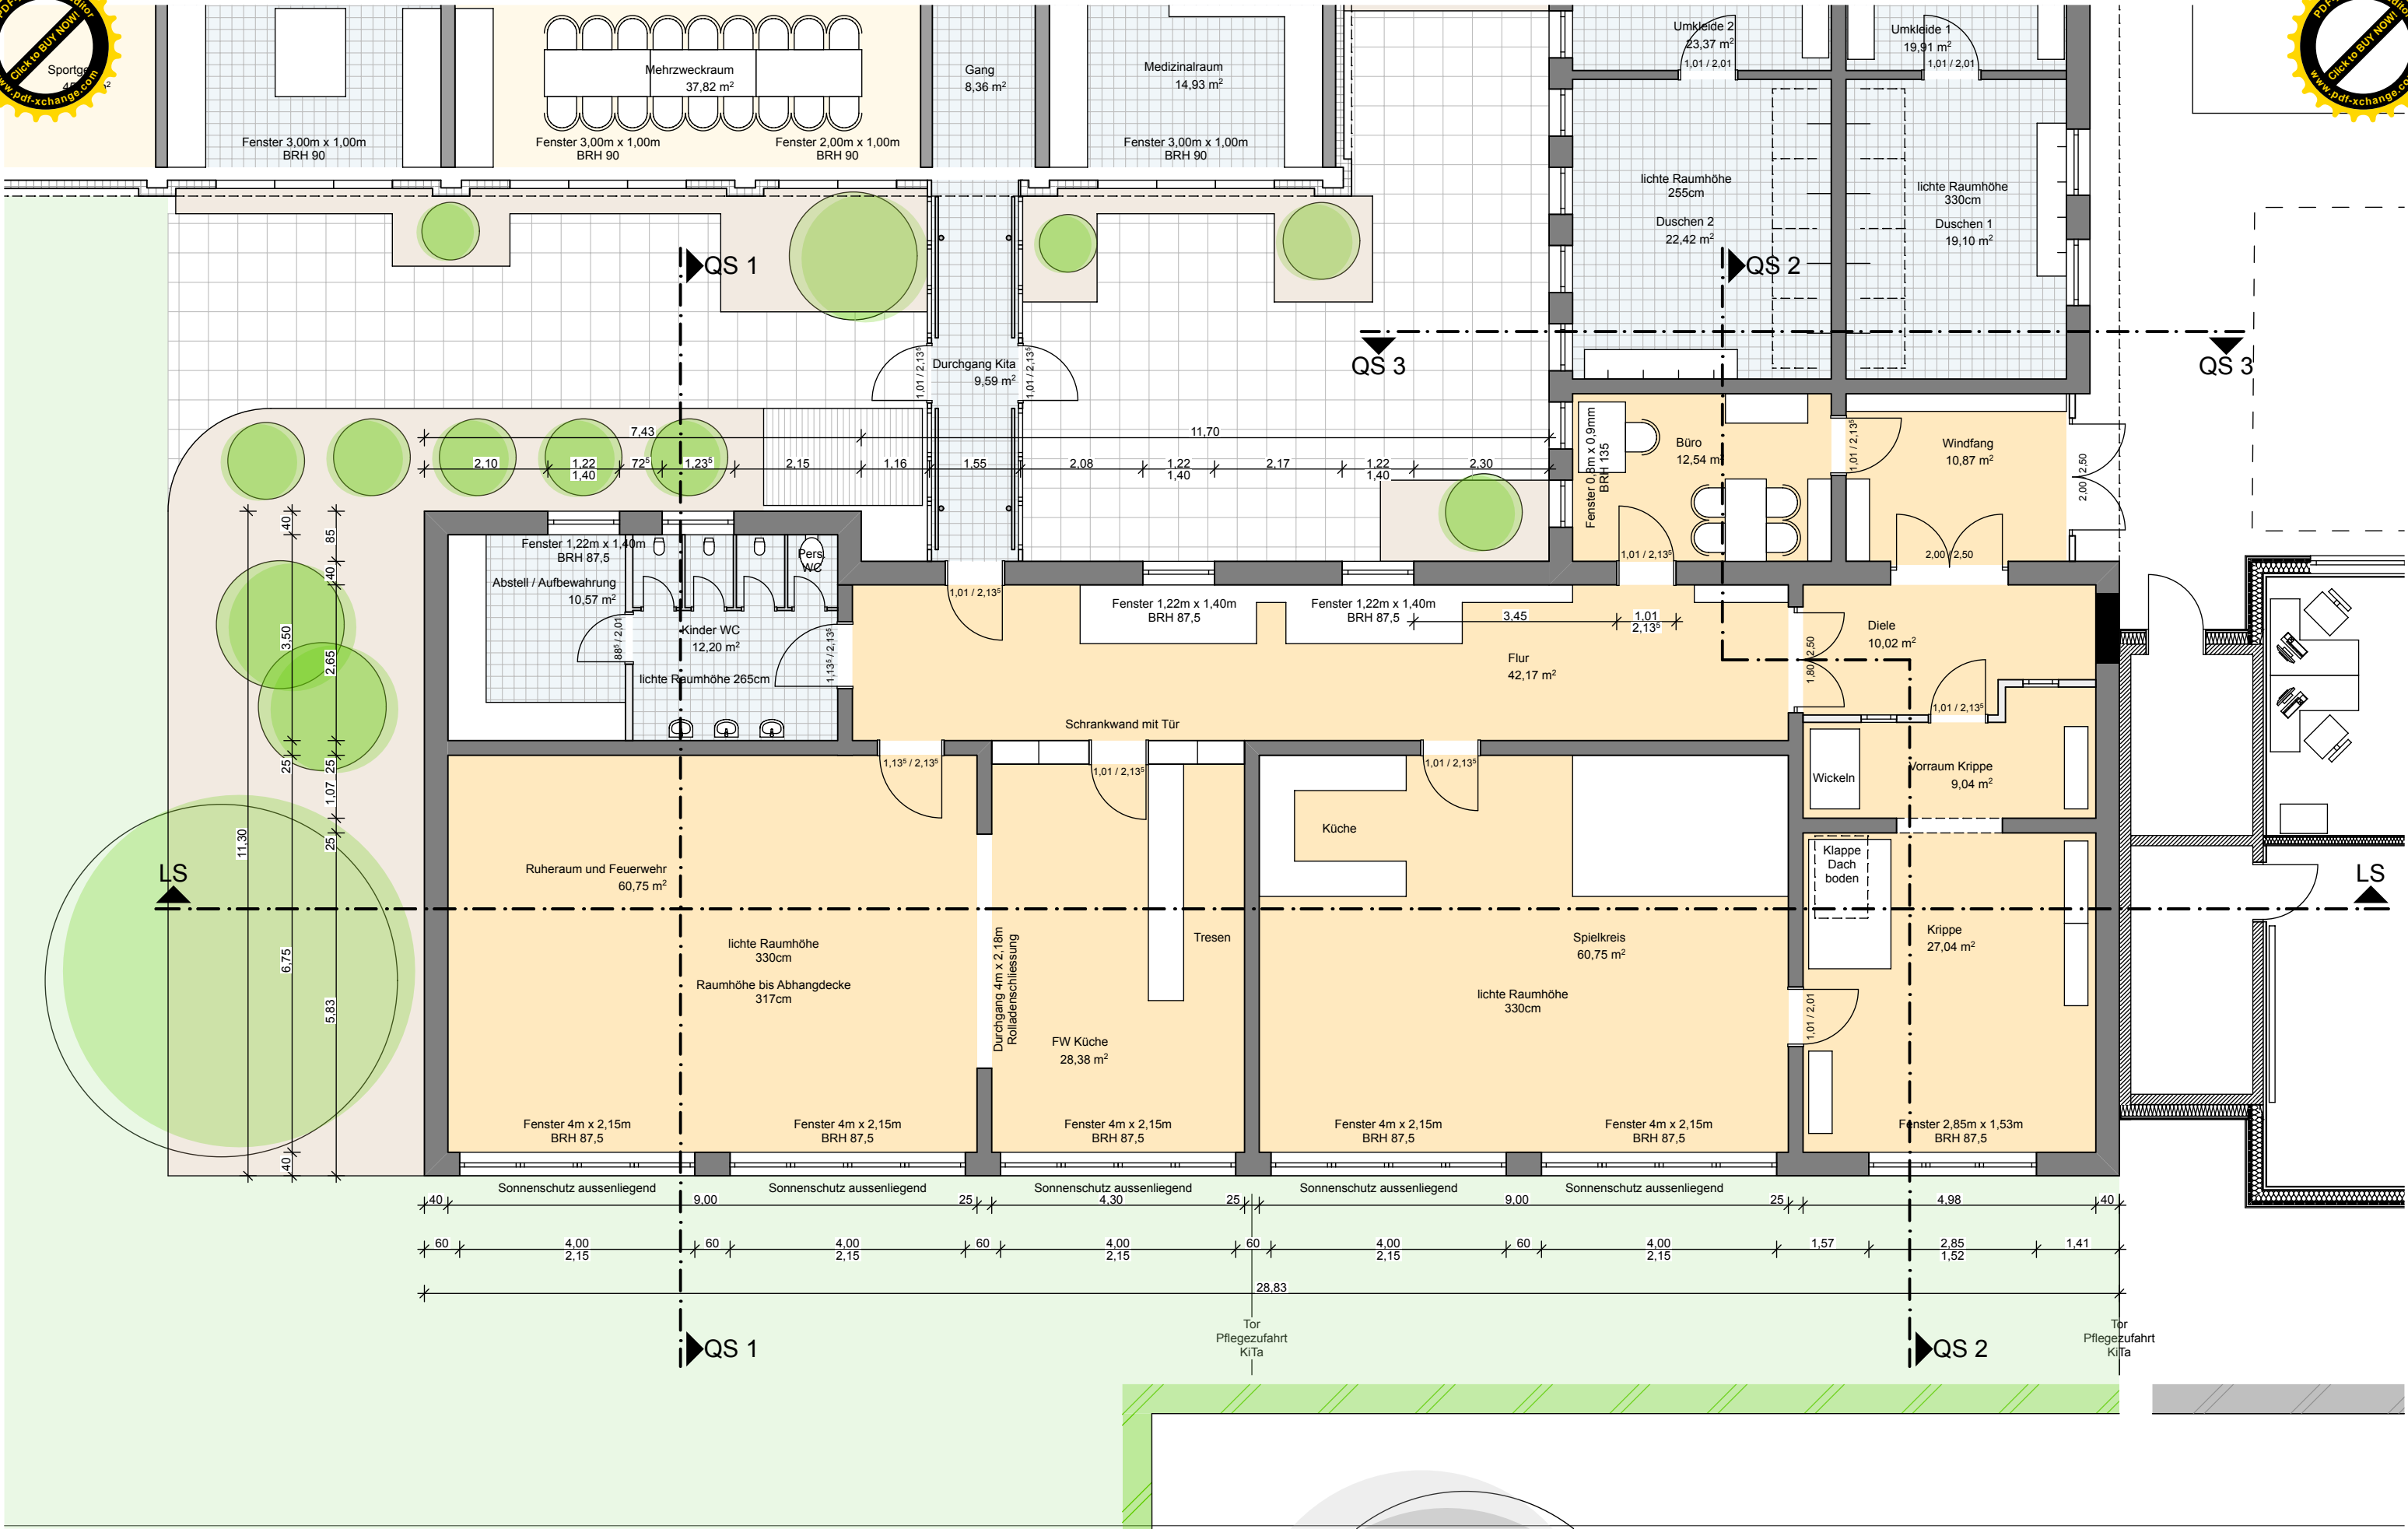

Projekt  
Machbarkeitsstudie  
KiTa Hemmingen OT Harkenbleck

Bauherr  
Stadt Hemmingen  
Rathausplatz 1  
30966 Hemmingen


Planung

Planungsstand  
Gebäudebestand  
(mit Neubauplanung Feuerwehr)

Planinhalt  
KiTa Grundriss EG



Format	297 mm x 420 mm
Datum	14.05.20
Maßstab	1:100

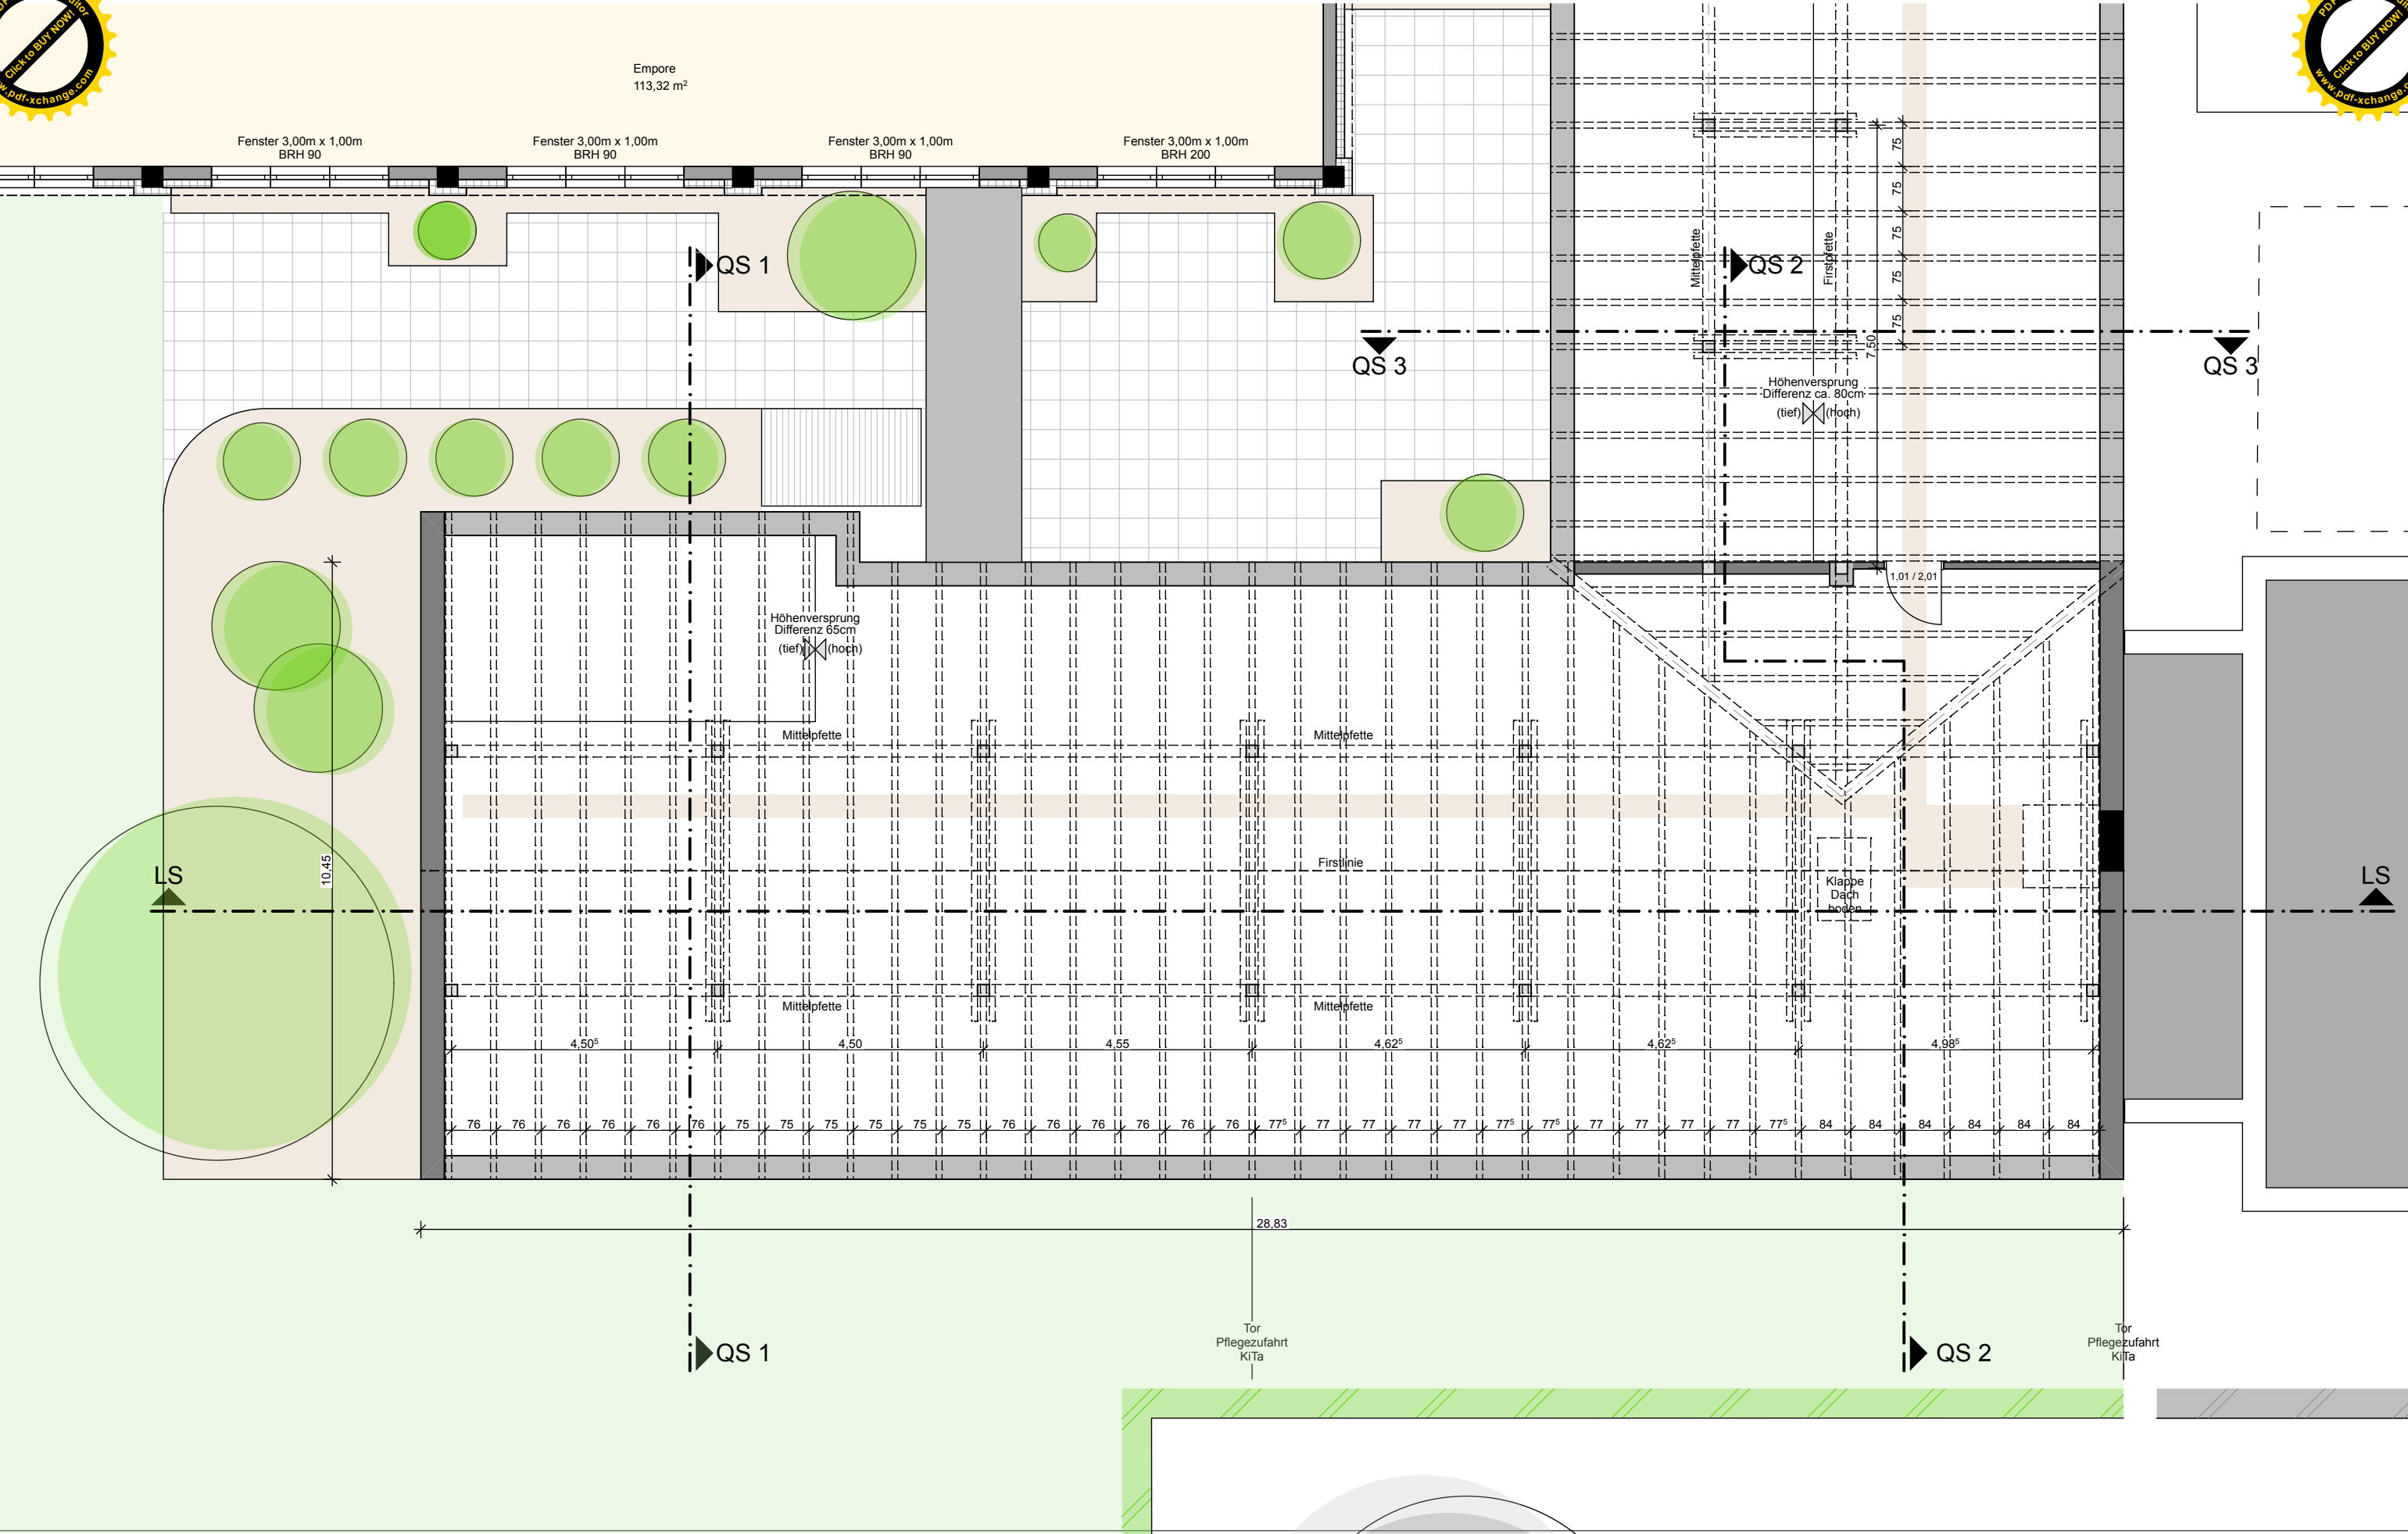

Projekt  
Machbarkeitsstudie  
KiTa Hemmingen OT Harkenbleck

Bauherr  
Stadt Hemmingen  
Rathausplatz 1  
30966 Hemmingen

Planung





Planungsstand  
Gebäudebestand  
(mit Neubauplanung Feuerwehr)

Planinhalt  
KiTa Grundriss Dachraum





Format	297 mm x 420 mm
Datum	14.05.20
Maßstab	1:100




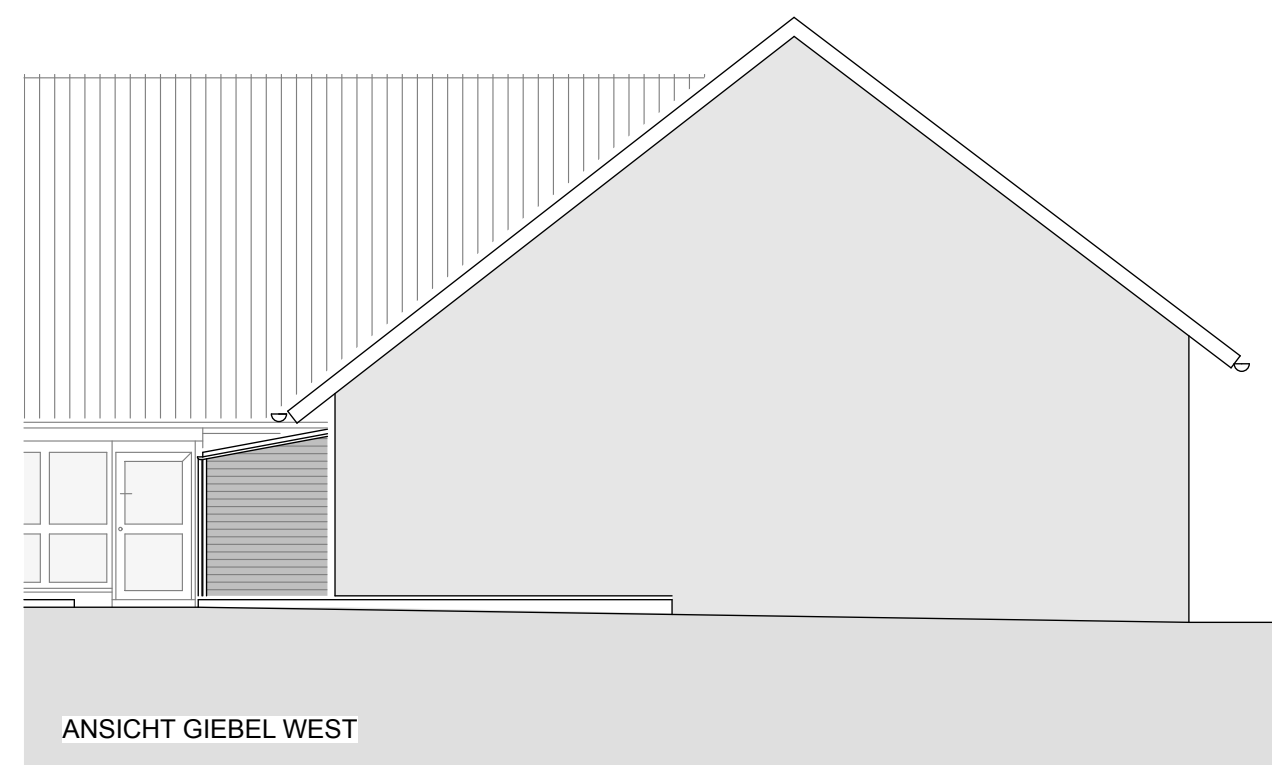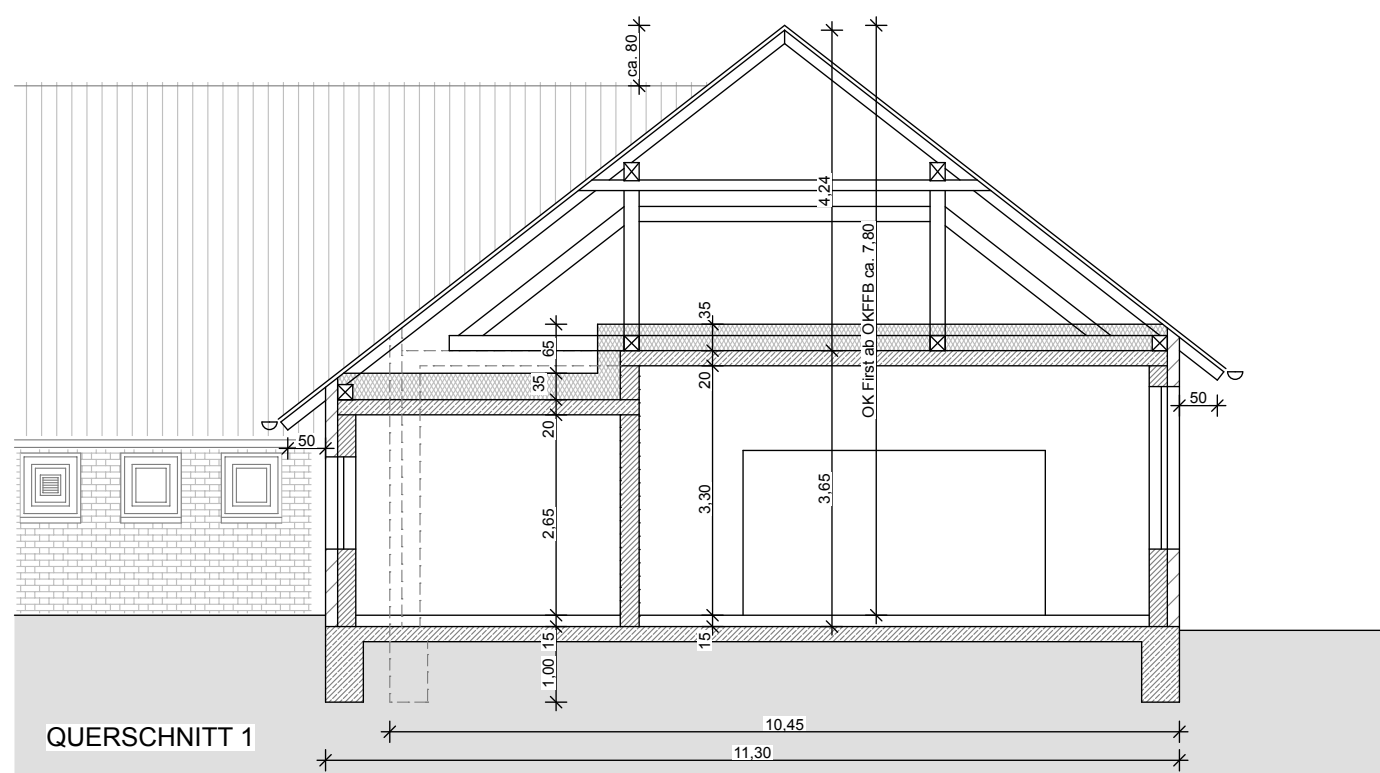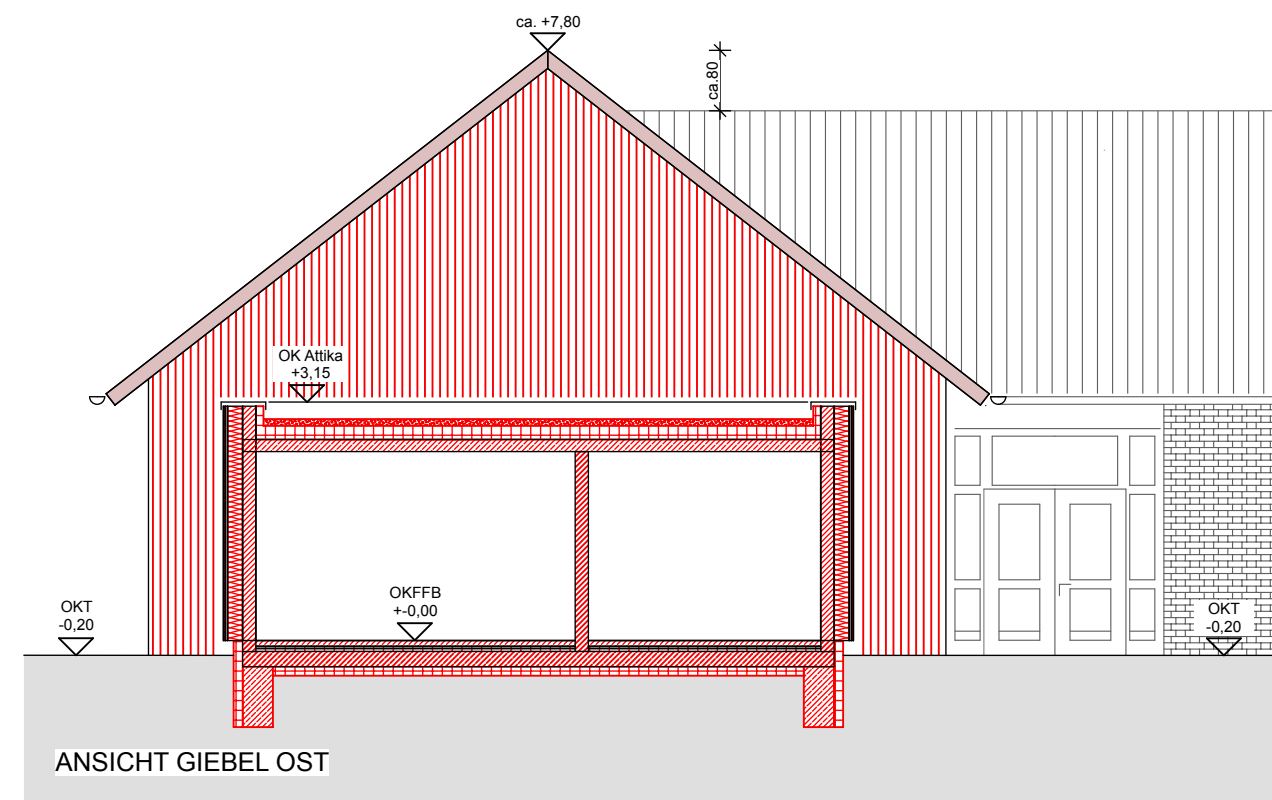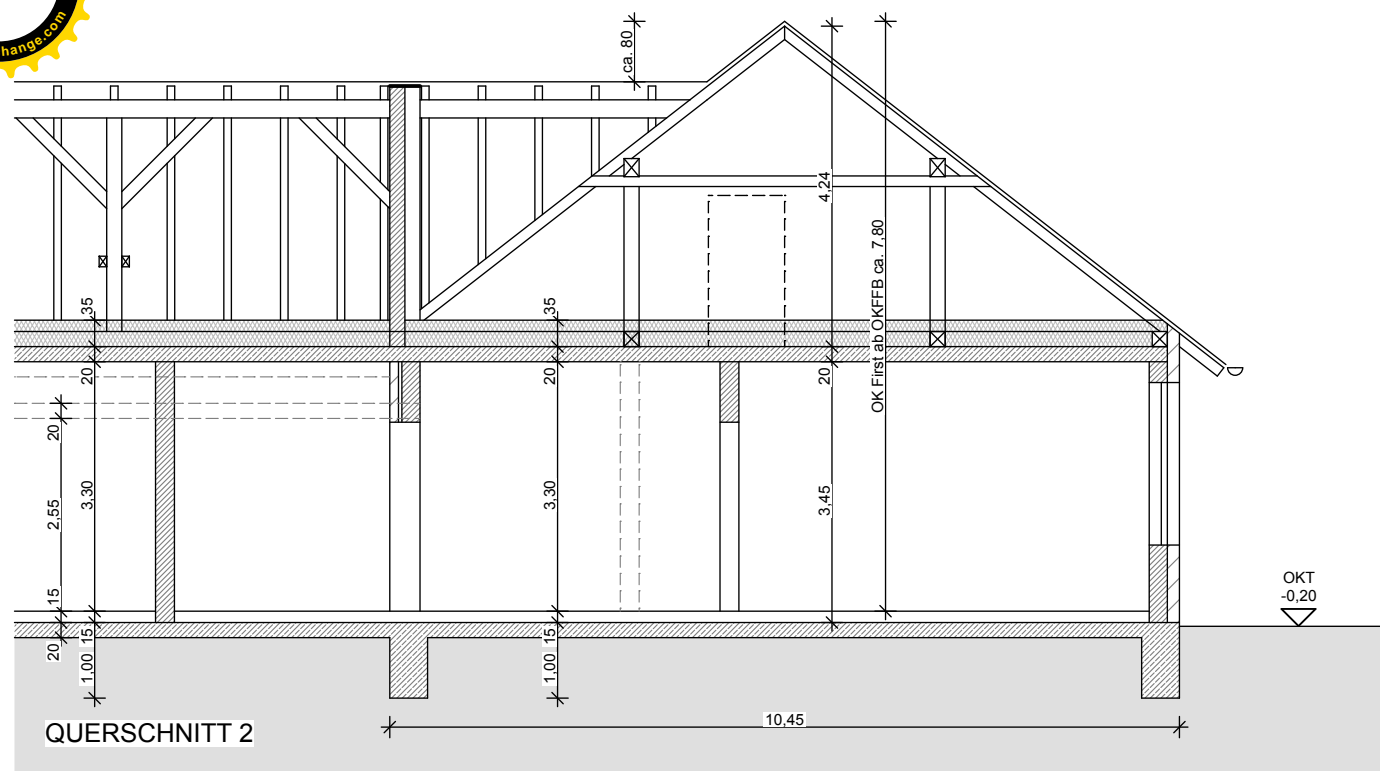

Projekt	Bauherr	Planung	Planungsstand	Planinhalt		Format	297 mm x 420 mm
Machbarkeitsstudie	Stadt Hemmingen		<b>Gebäudebestand</b>	<b>KITA Querschnitte und Giebelansichten</b>		Datum	14.05.20
KiTa Hemmingen OT Harkenbleck	Rathausplatz 1 30966 Hemmingen		(mit Neubauplanung Feuerwehr)			Maßstab	1:100

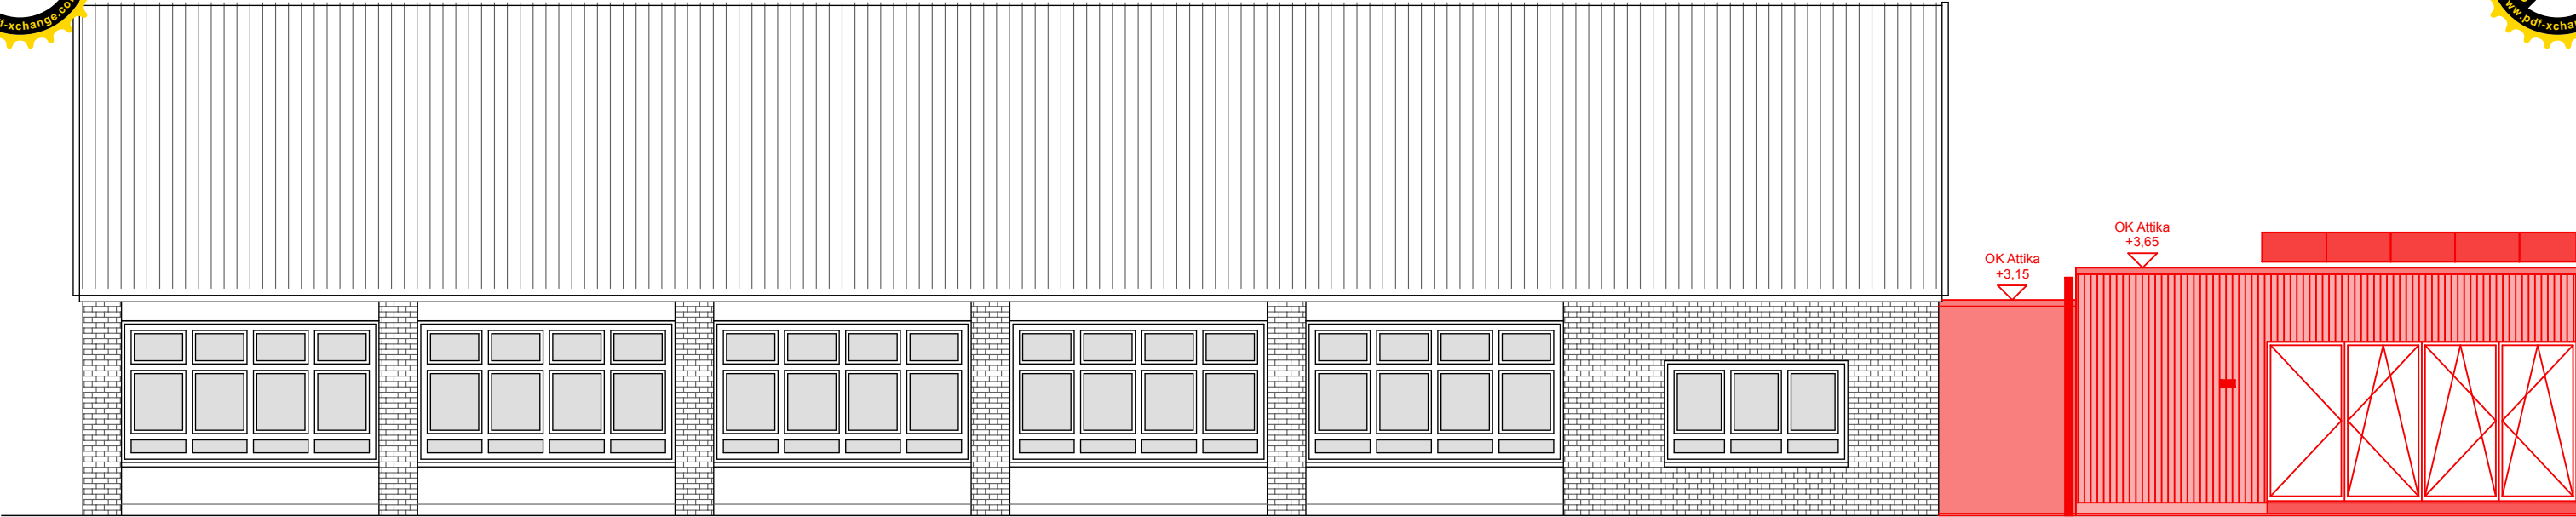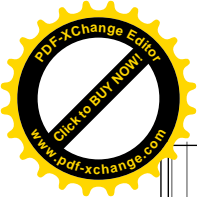

ANSICHT SÜDSEITE

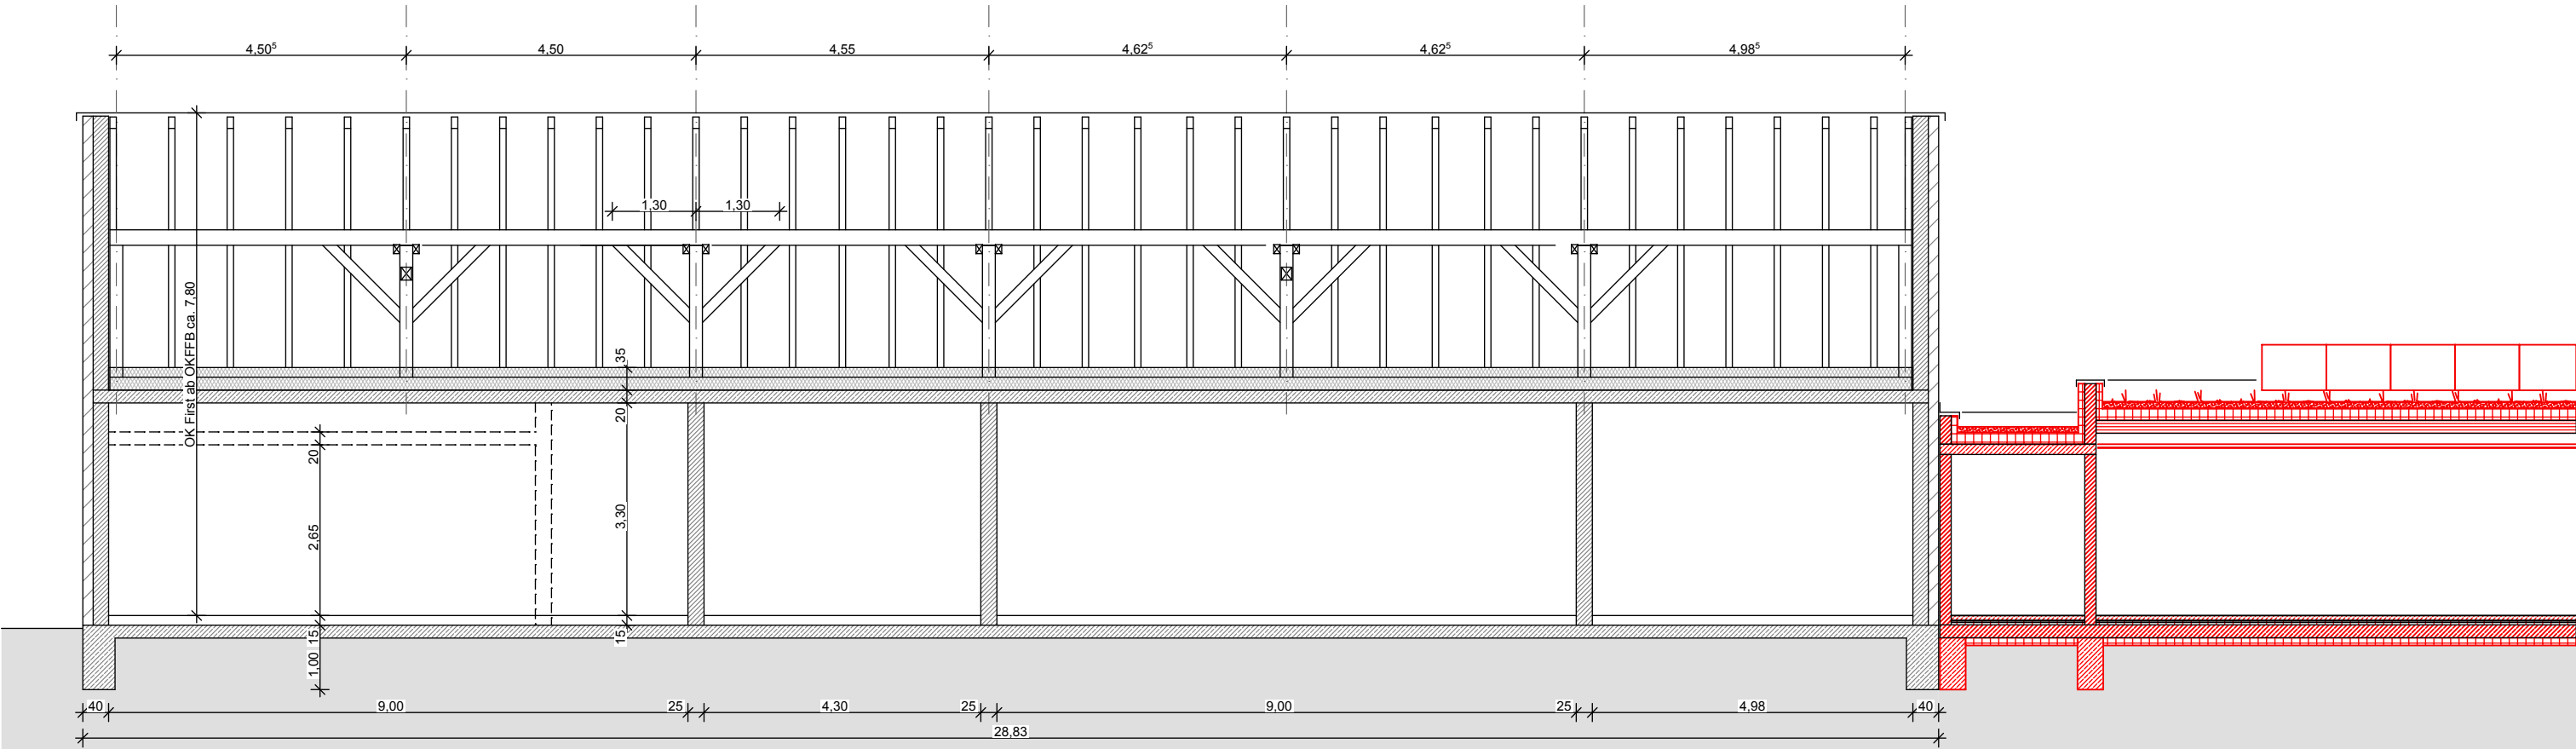

LÄNGSSCHNITT

Projekt  
Machbarkeitsstudie  
KiTa Hemmingen OT Harkenbleck

Bauherr  
Stadt Hemmingen  
Rathausplatz 1  
30966 Hemmingen


Planung

Planungsstand  
Gebäudebestand  
(mit Neubauplanung Feuerwehr)

Planinhalt  
KITA Südansicht und Längsschnitt




Format	297 mm x 420 mm
Datum	14.05.20
Maßstab	1:100

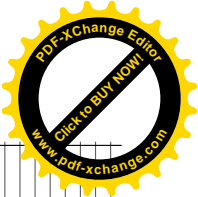

ANSICHT SÜDSEITE UND AUSSENBEREICH KITA

TOR  
PFLEGEZUFAHRT  
KITA  
AUSSENBEREICH

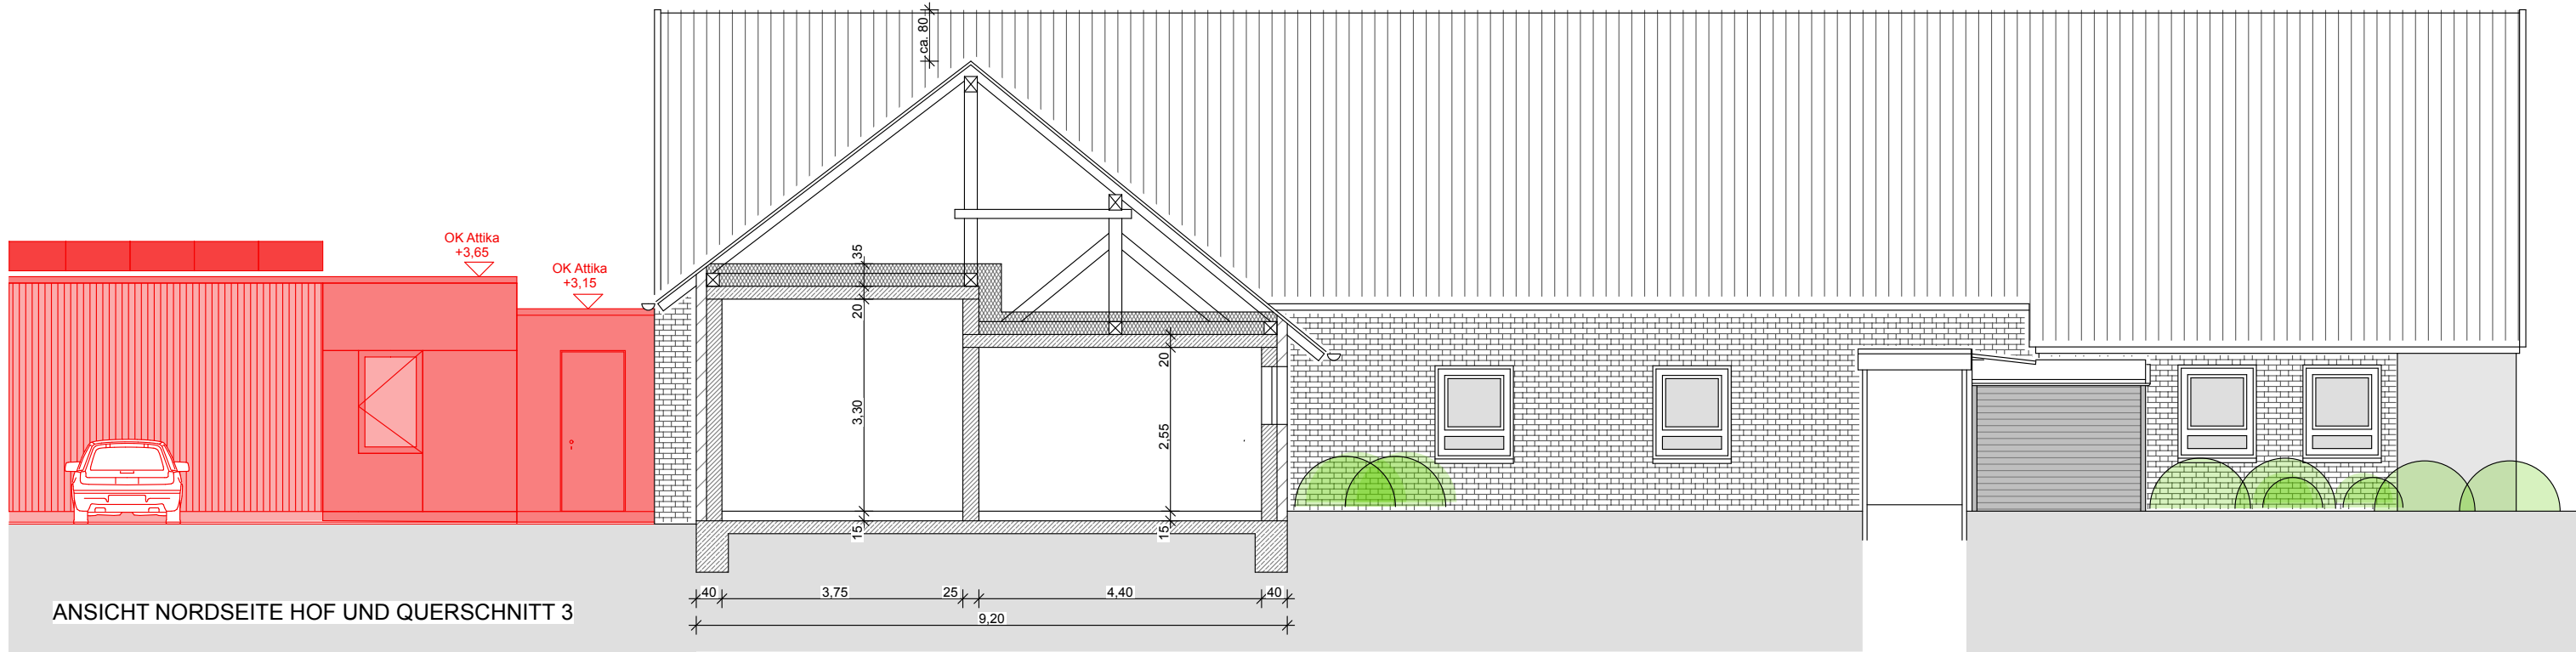

ANSICHT NORDSEITE HOF UND QUERSCHNITT 3

Projekt  
Machbarkeitsstudie  
KiTa Hemmingen OT Harkenbleck

Bauherr  
Stadt Hemmingen  
Rathausplatz 1  
30966 Hemmingen

Planung

Planungsstand  
Gebäudebestand  
(mit Neubauplanung Feuerwehr)

Planinhalt  
KITA Ansichten Aussenbereiche



Format	297 mm x 420 mm
Datum	14.05.20
Maßstab	1:100





Projekt Machbarkeitsstudie KiTa Hemmingen OT Harkenbleck	Bauherr Stadt Hemmingen Rathausplatz 1 30966 Hemmingen	Planung	Planungsstand Gebäudebestand (mit Neubauplanung Feuerwehr)	Planinhalt KITA Bestandsfotos 1	Format	297 mm x 420 mm
					Datum	14.05.20
					Maßstab	1:100







Projekt	Bauherr	Planung	Planungsstand	Planinhalt	Format
Machbarkeitsstudie	Stadt Hemmingen		Gebäudebestand	KITA Bestandsfotos 2	297 mm x 420 mm
KiTa Hemmingen OT Harkenbleck	Rathausplatz 1		(mit Neubauplanung Feuerwehr)		Datum
	30966 Hemmingen				14.05.20
					Maßstab
					1:100

