



FOTO 01



FOTO 02




FOTO 03



FOTO 04



FOTO 05

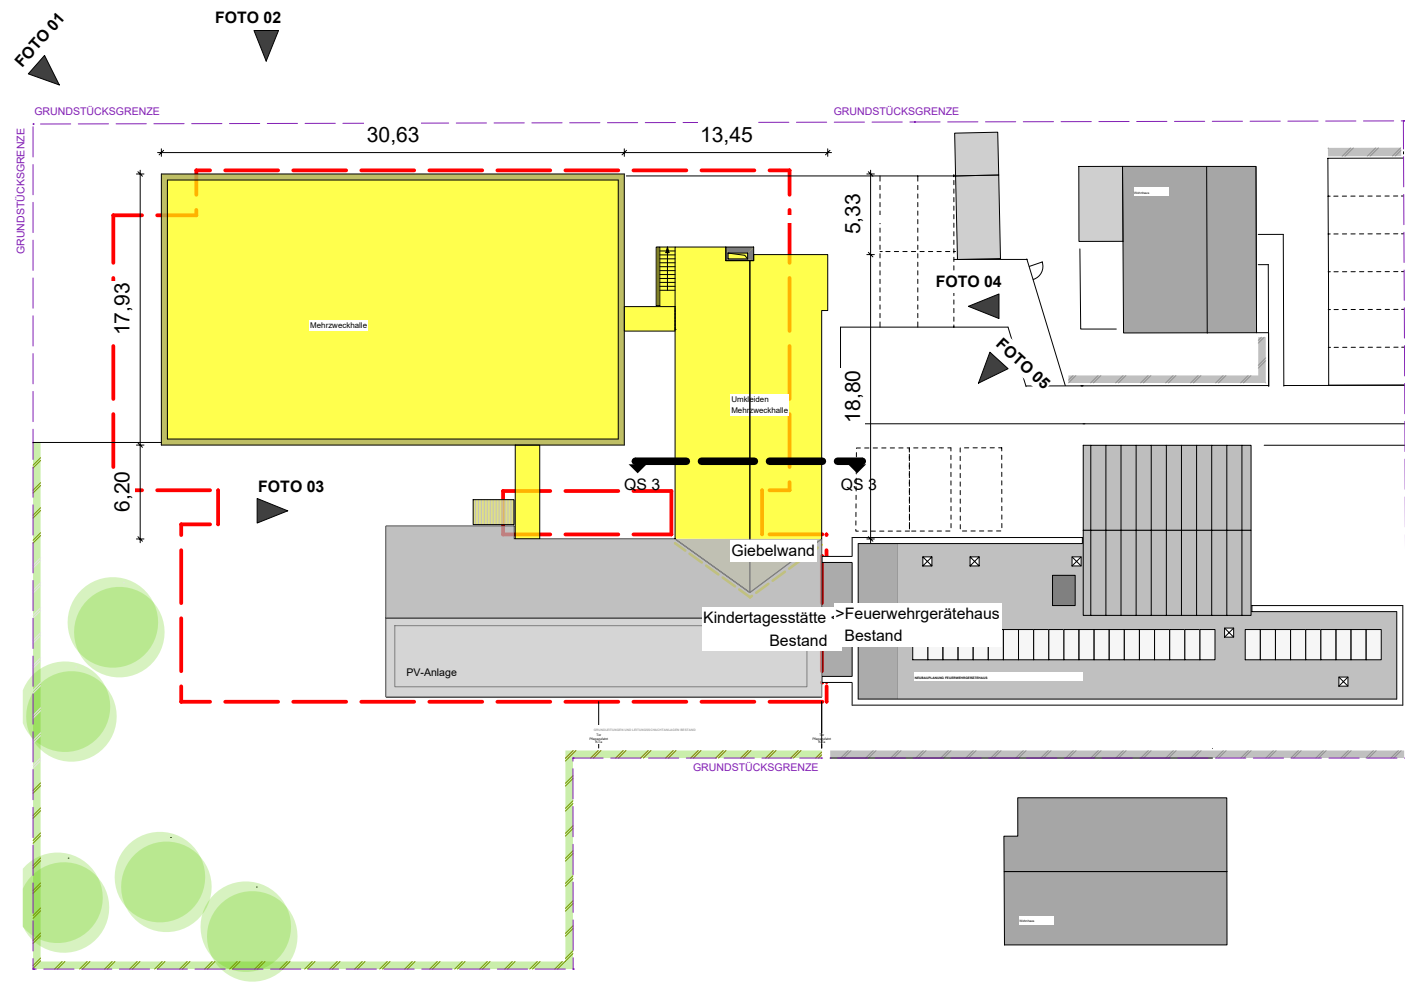

LEGENDE

ABBRUCH



BESTAND



NEUBAU



FOTO



Bauvorhaben		Neubau Mehrzweckhalle Harkenbleck und Erweiterung KiTa Hallerskamp 30966 Hemmingen					
Bauherr		Stadt Hemmingen Fachbereich Bau und Umwelt Rathausplatz 1 30966 Hemmingen					
Architekt							
Planinhalt		Abbruchanzeige - Fotos					
Planungsphase		Genehmigungsplanung					
Dateiname		01_Abbruchanzeige_Fotos_20251111_V1					
Blattgröße	Maßstab	Blatt-Nr.	Projekt-Nr.	Index	Bearbeitet	Datum	
420 x 297 mm	1:1000		2023-02		Ung	11.11.2025	