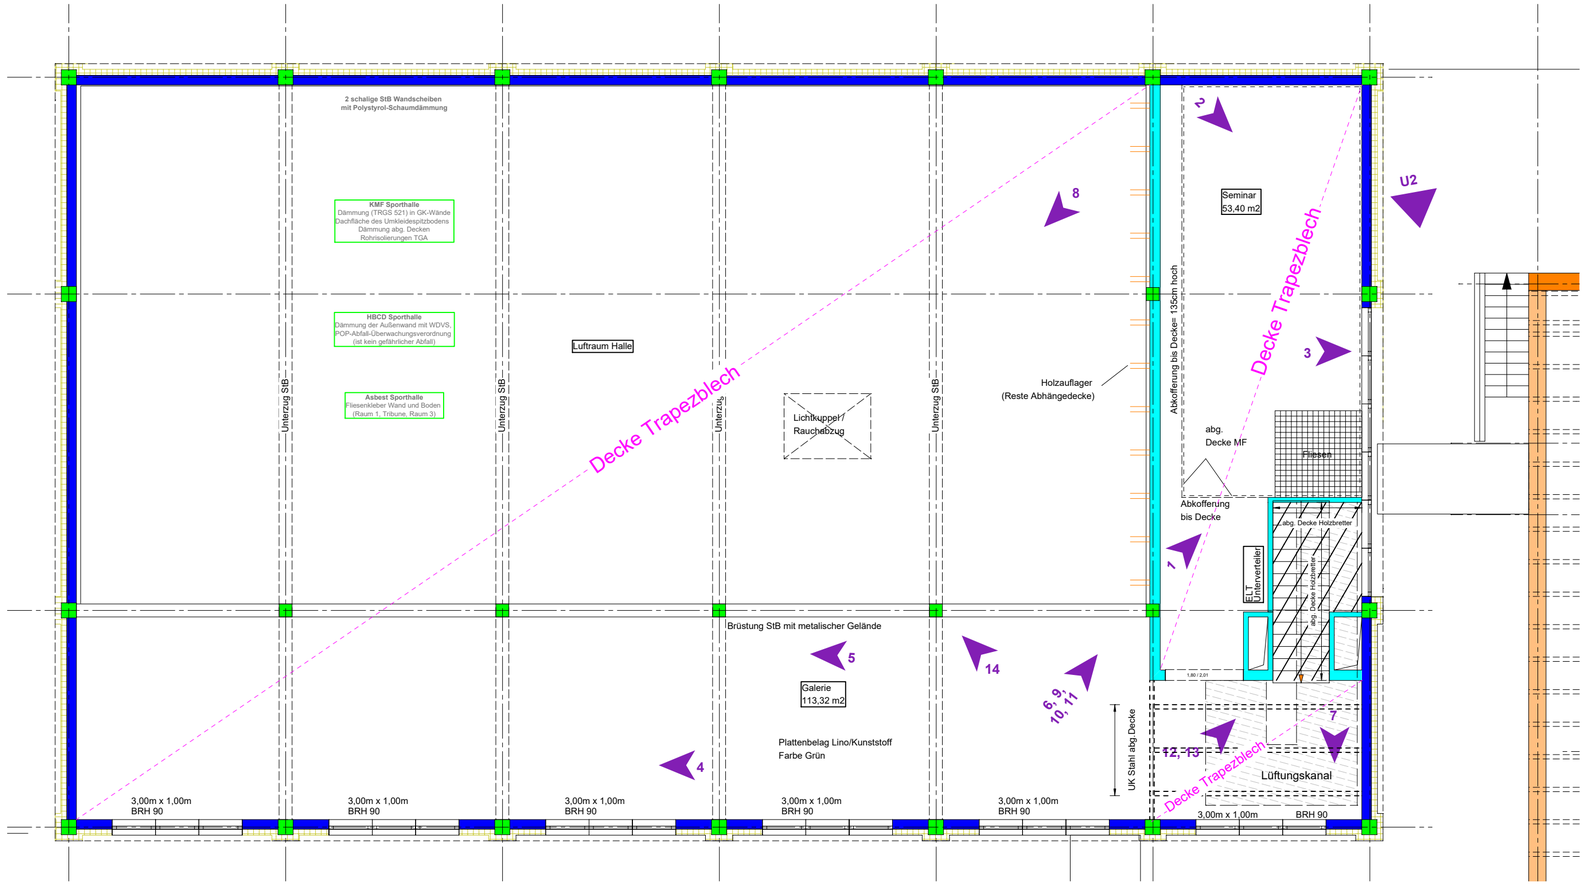

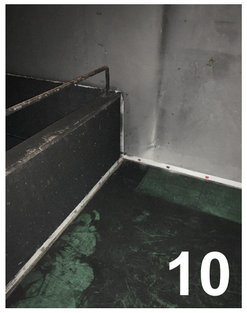

Bauvorhaben **Neubau Mehrzweckhalle Harkenbleck und Erweiterung KiTa** Hallerskamp 30966 Hemmingen	Bauherr **Stadt Hemmingen** **Fachbereich Bau und Umwelt** Rathausplatz 1 30966 Hemmingen	Architekt	Dateiname	**01_Bestand_Halle_Fotos_1.OG**				
			Planinhalt	**Bestand Halle Fotos 1.OG**	Blattgröße 594 x 420 mm	Maßstab 1:100	Blatt-Nr.	Projekt-Nr. 2023-02	Index	Bearbeitet Ung	Datum 06.03.2026