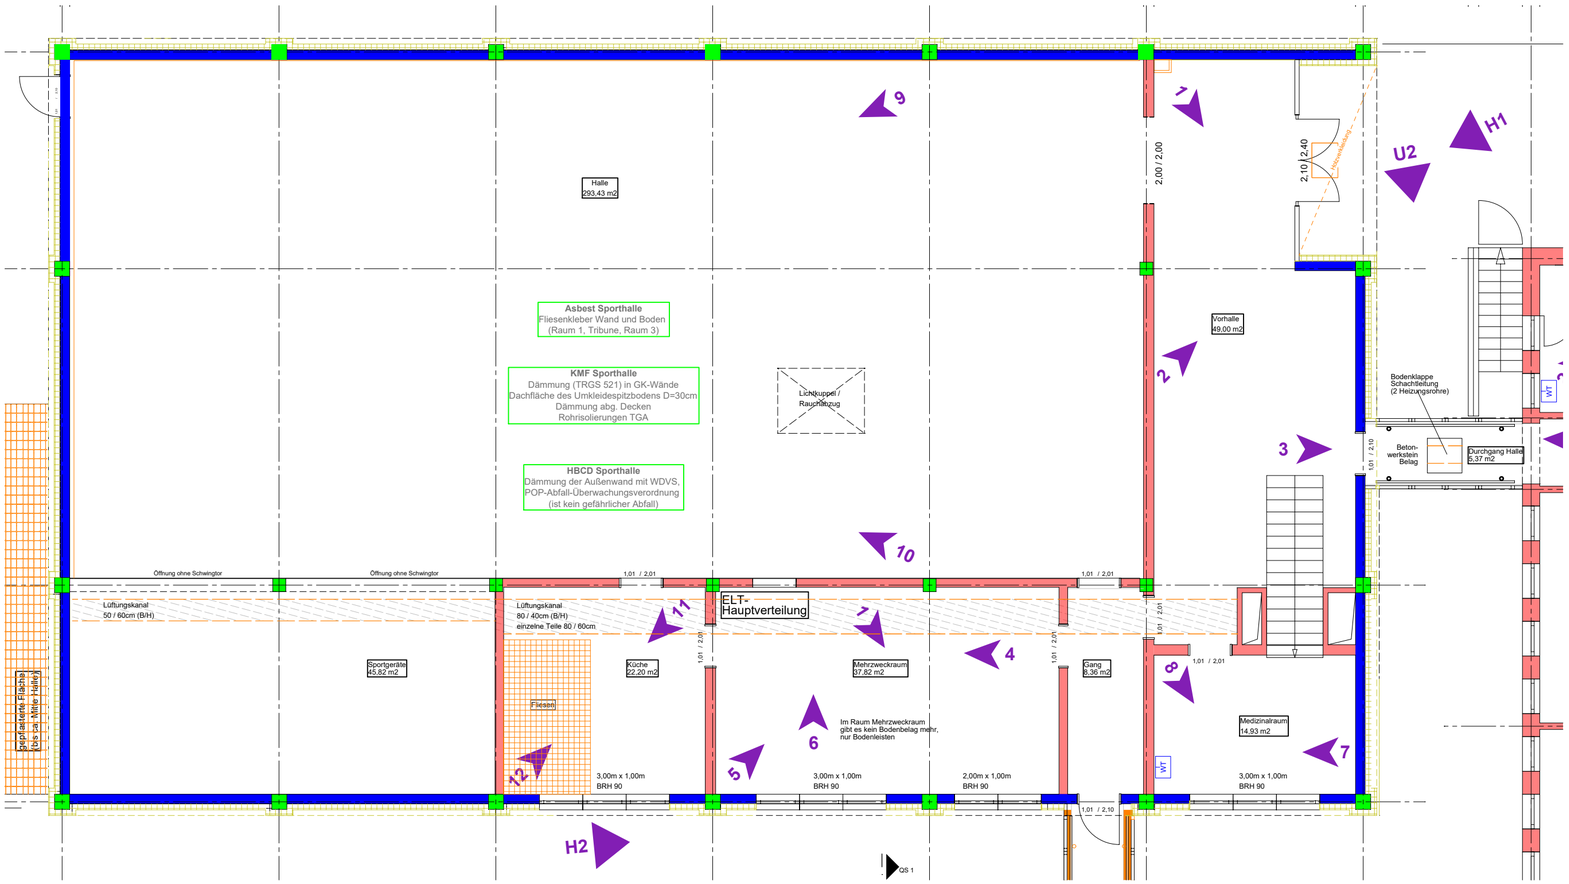

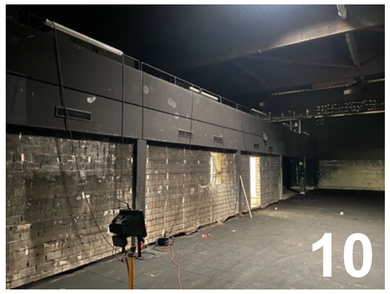

Bauvorhaben **Neubau Mehrzweckhalle Harkenbleck und Erweiterung KiTa** Hallerskamp 30966 Hemmingen	Bauherr **Stadt Hemmingen** **Fachbereich Bau und Umwelt** Rathausplatz 1 30966 Hemmingen	Architekt	Dateiname **01_Bestand_Halle_Fotos_EG** Planinhalt **Bestand Halle Fotos EG**	Blattgröße 594 x 420 mm	Maßstab 1:100	Blatt-Nr.	Projekt-Nr. 2023-02	Index	Bearbeitet Ung	Datum 06.03.2026