



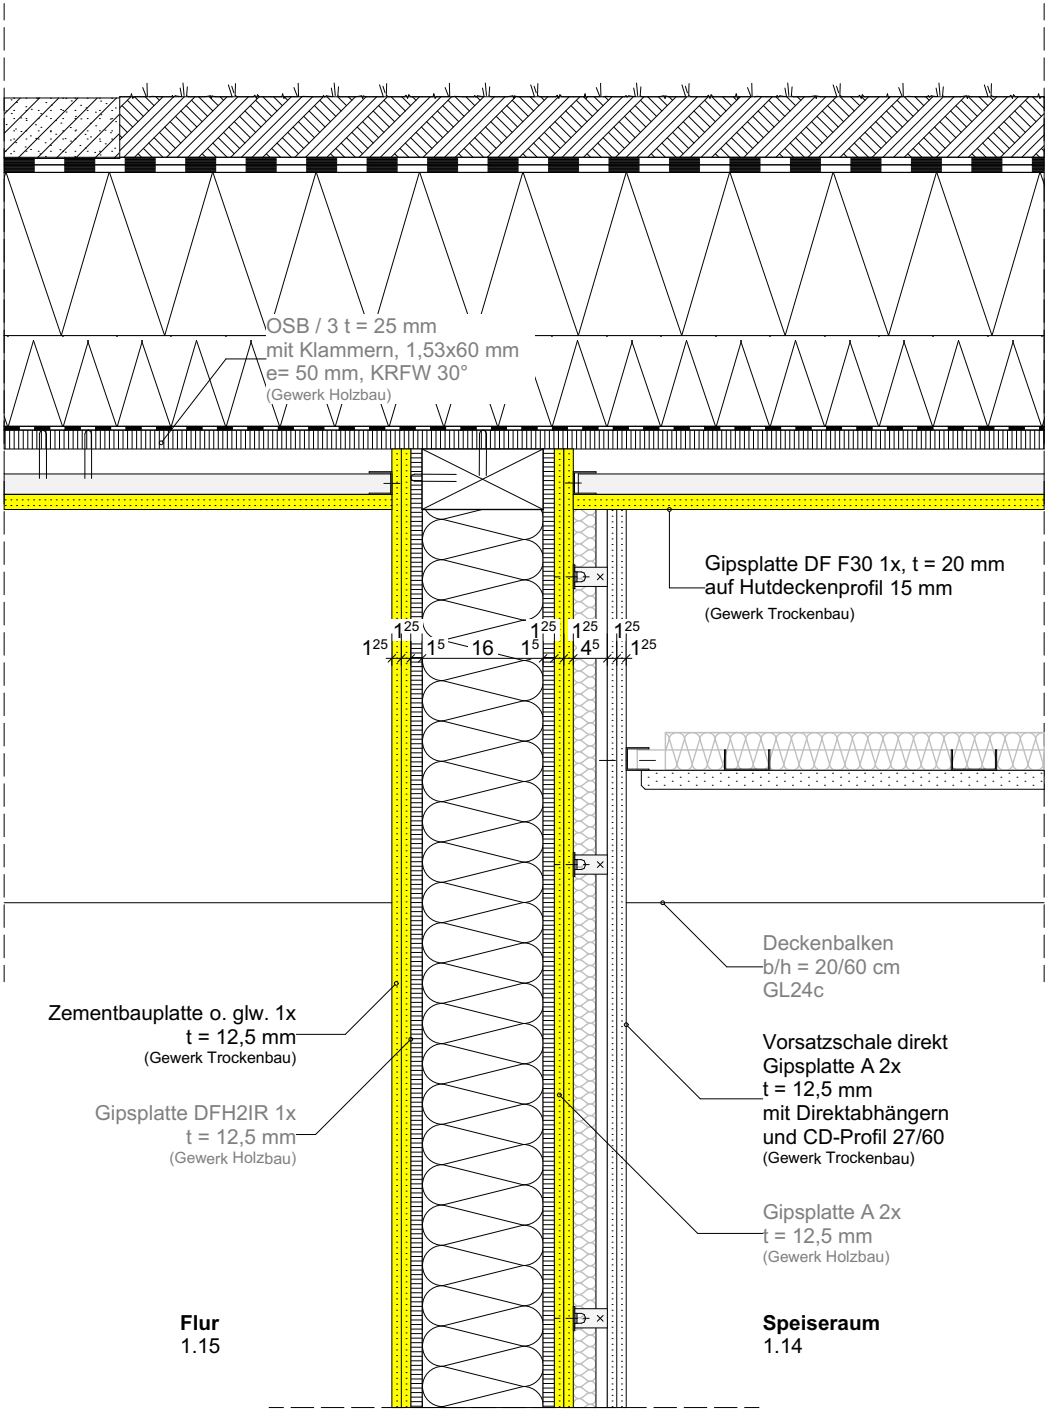

Detail M 1:10 Anschluss Vorsatzschale vor HRB, direkt befestigt

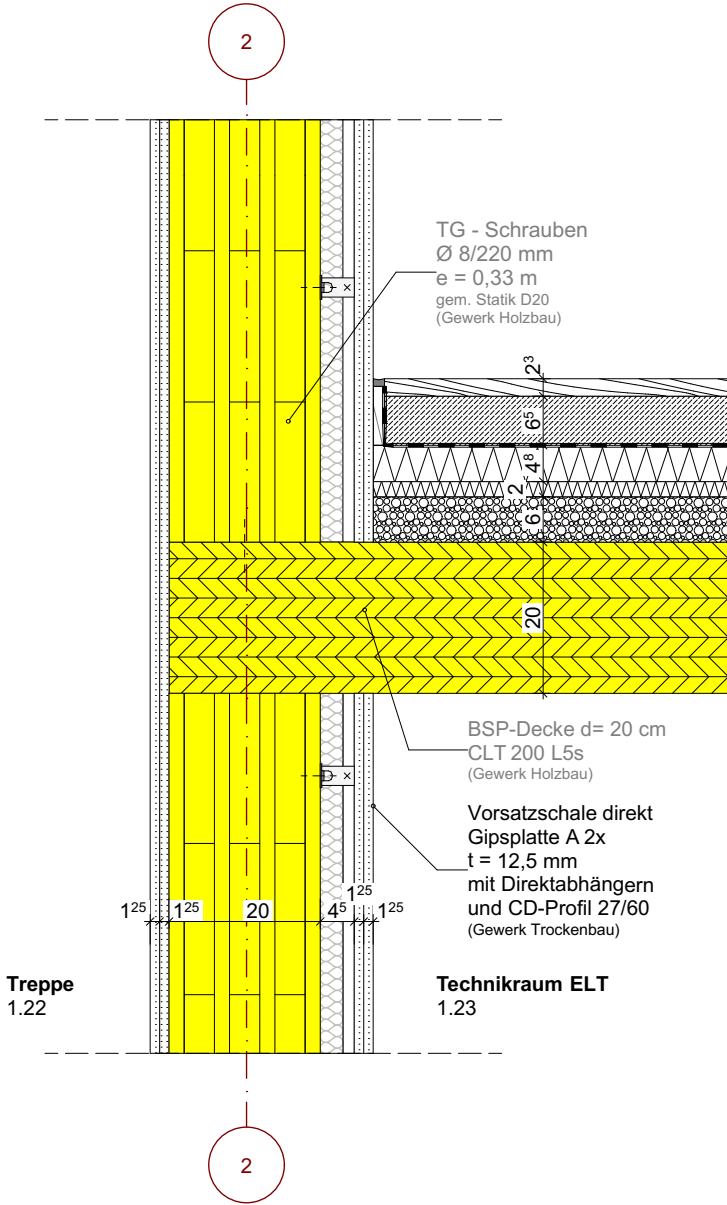

Detail M 1:10 Anschluss Vorsatzschale vor BSP, direkt befestigt

41423 GS Arnum	Erst.-Datum:	20.08.2026	Zeichnung: Vorsatzschalen direkt befestigt Plan-Nummer: 41423-ARC-N-DT-TB.002-5f00
	Bearbeiter:	KB,JW,MK,TS	
	Blattgröße:	A3	
	Maßstab:	1:10	