



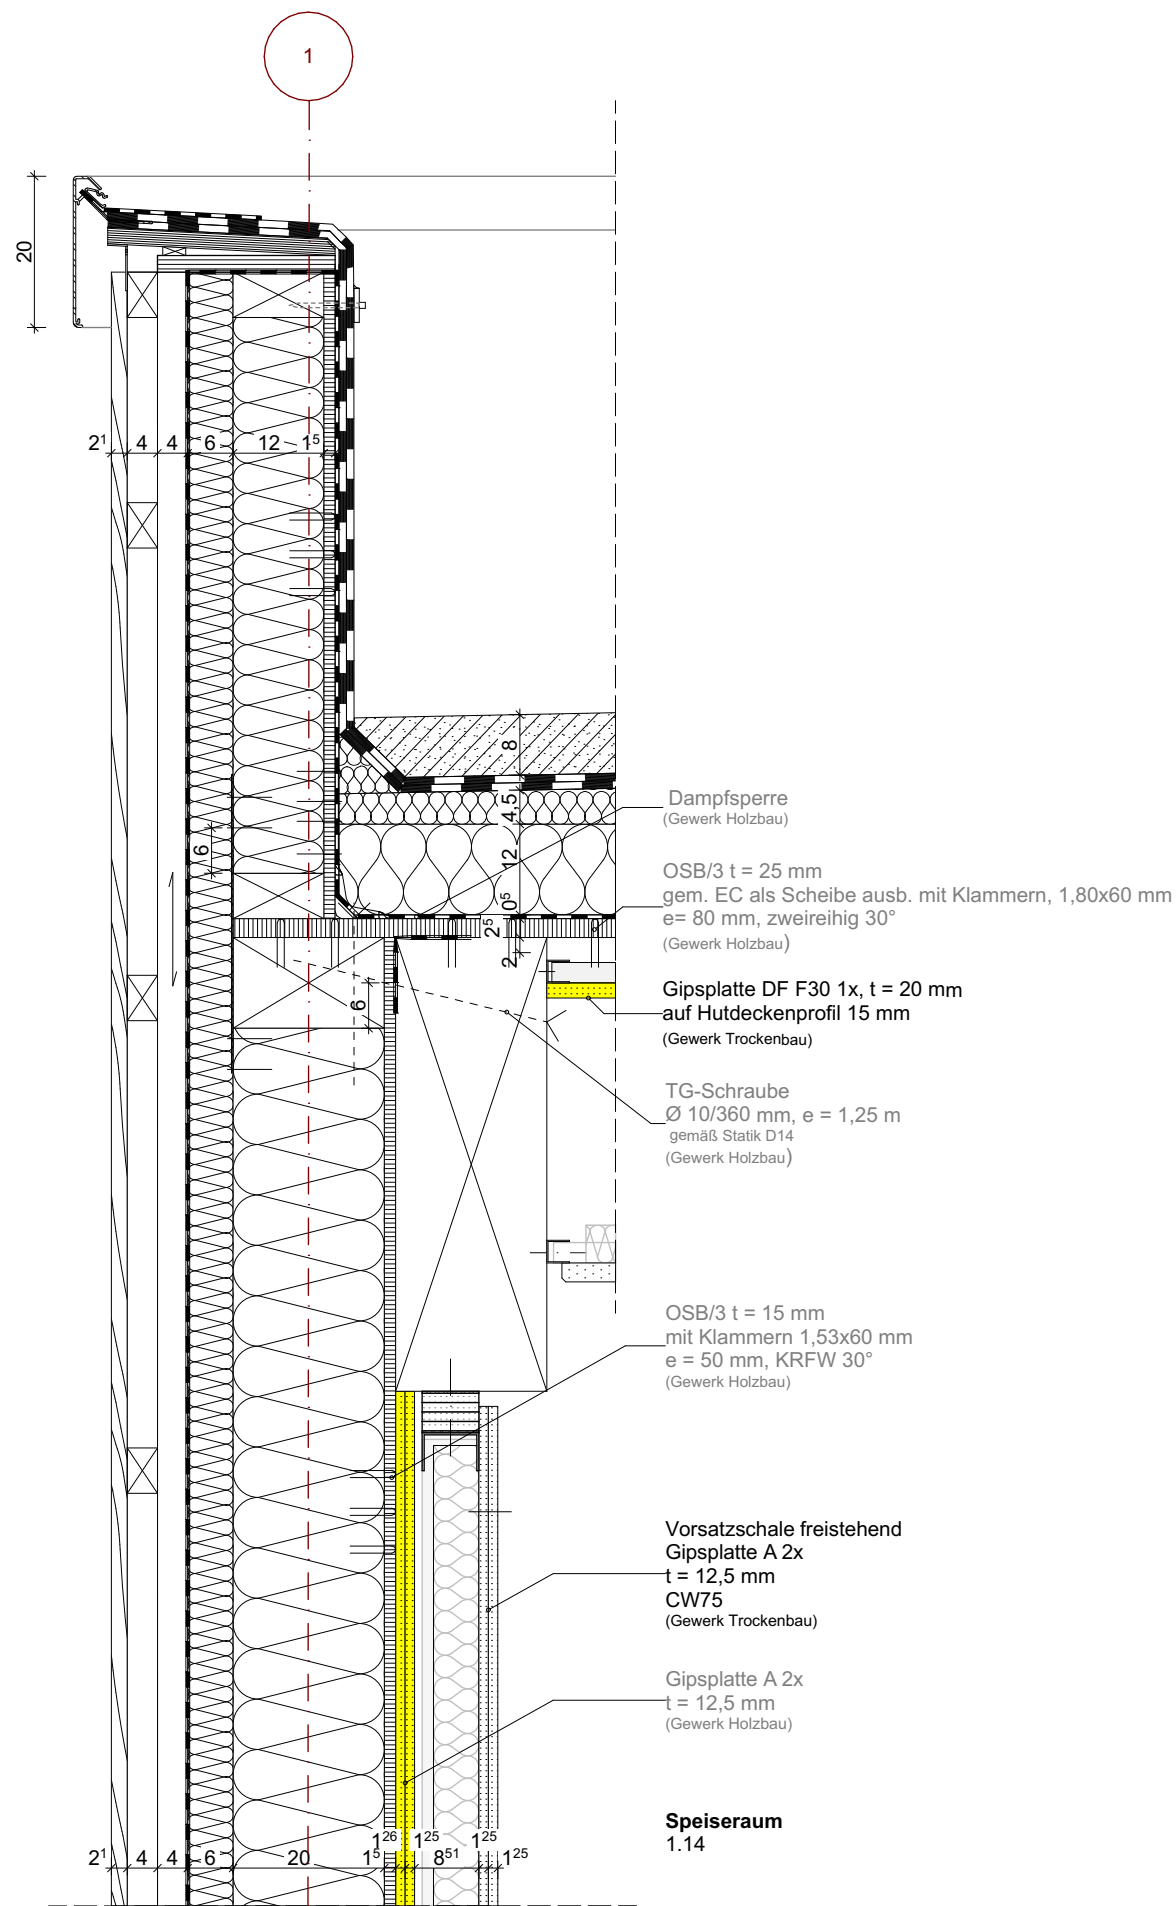

Detail M 1:10 Anschluss Vorsatzschale unter Balken Speiseraum, freistehend

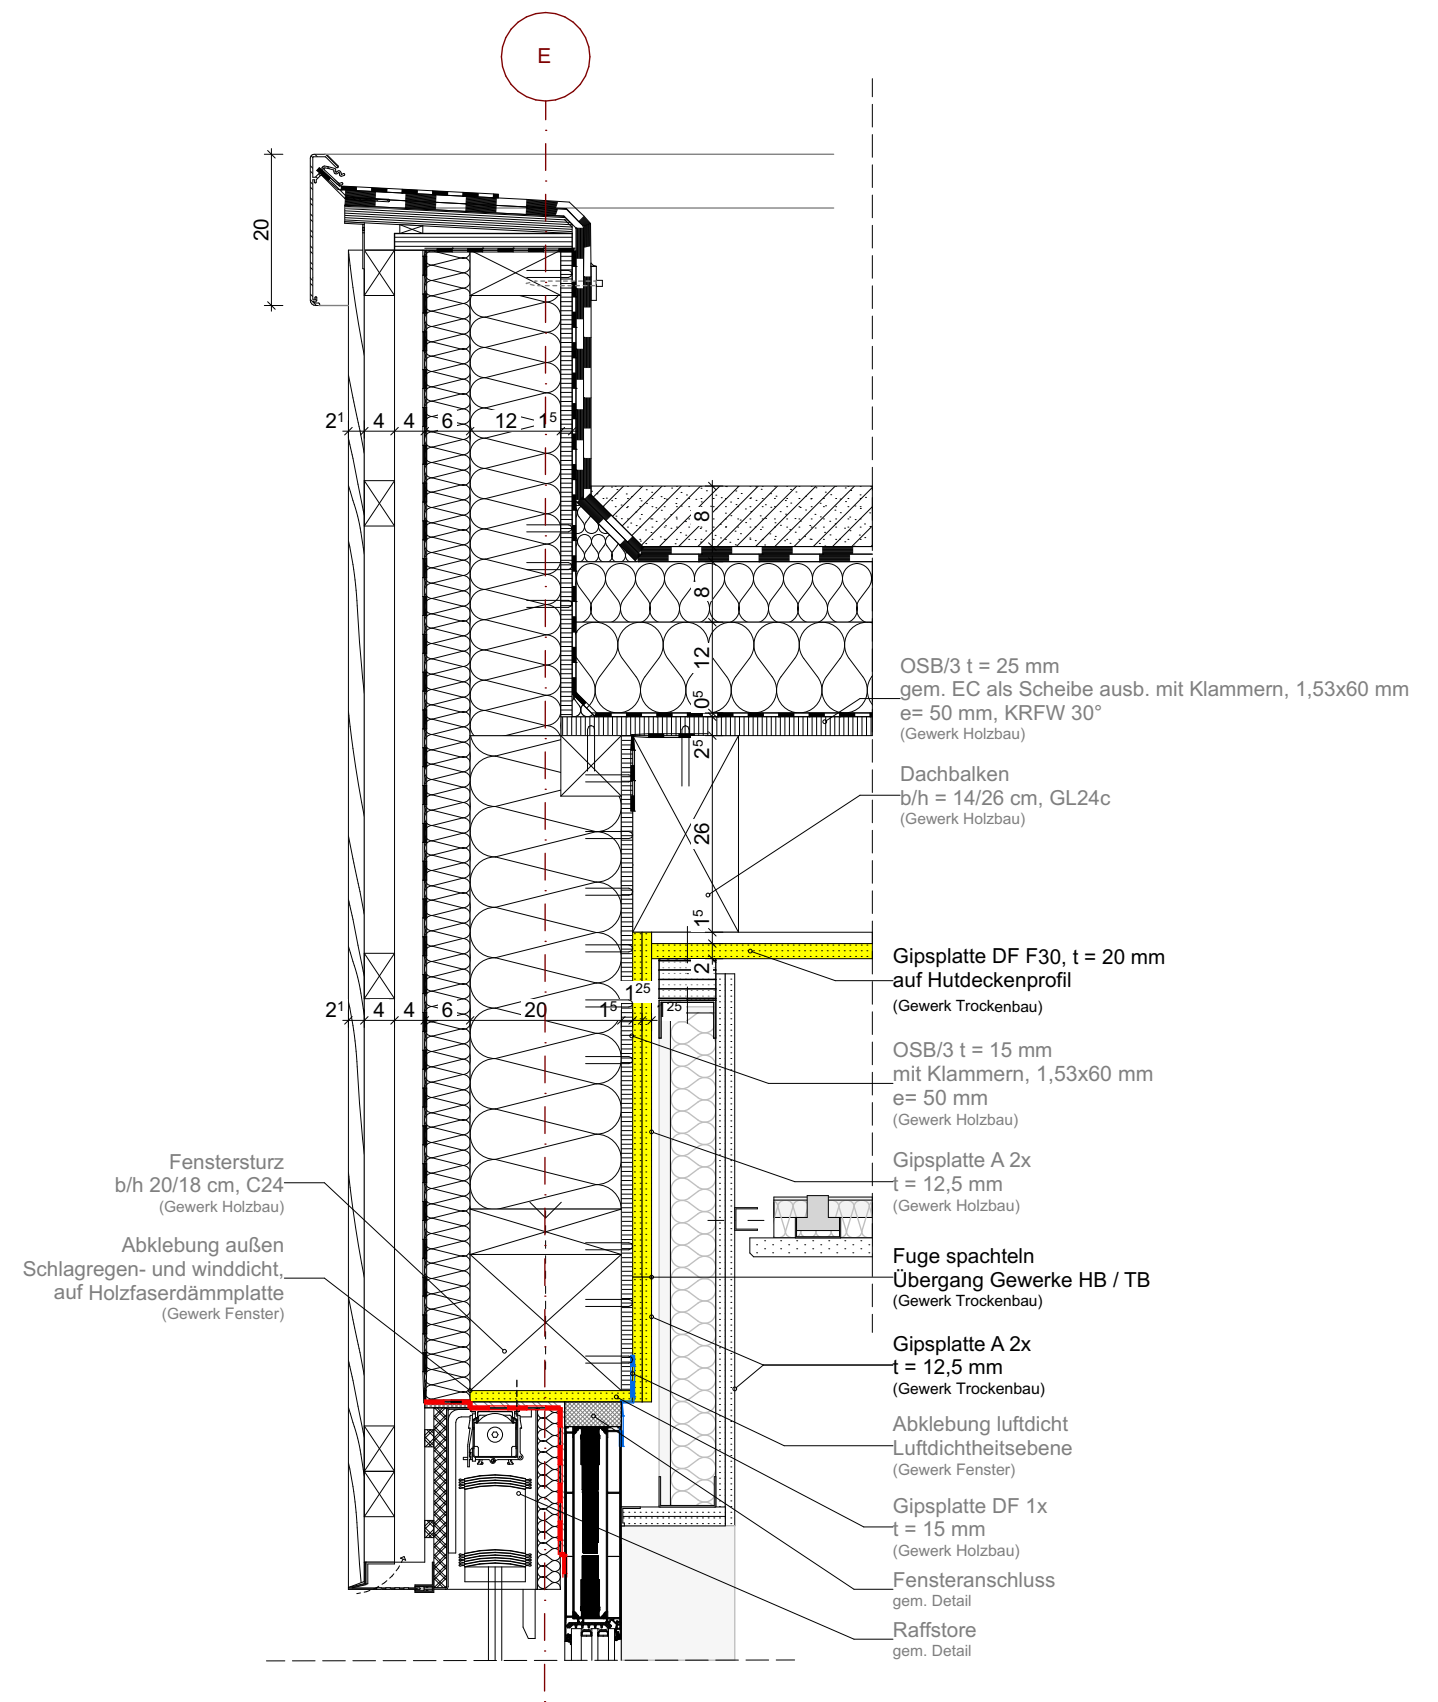

Detail M 1:10 Beplankung Holzbau/Rohbau Fensteranschluss

41423 GS Arnum	Erst.-Datum:	20.08.2026	Zeichnung: Anschlüsse Außenwand Plan-Nummer: 41423-ARC-N-DT-TB.003-5f00
	Bearbeiter:	KB,JW,MK,TS	
	Blattgröße:	A3	
	Maßstab:	1:10	