


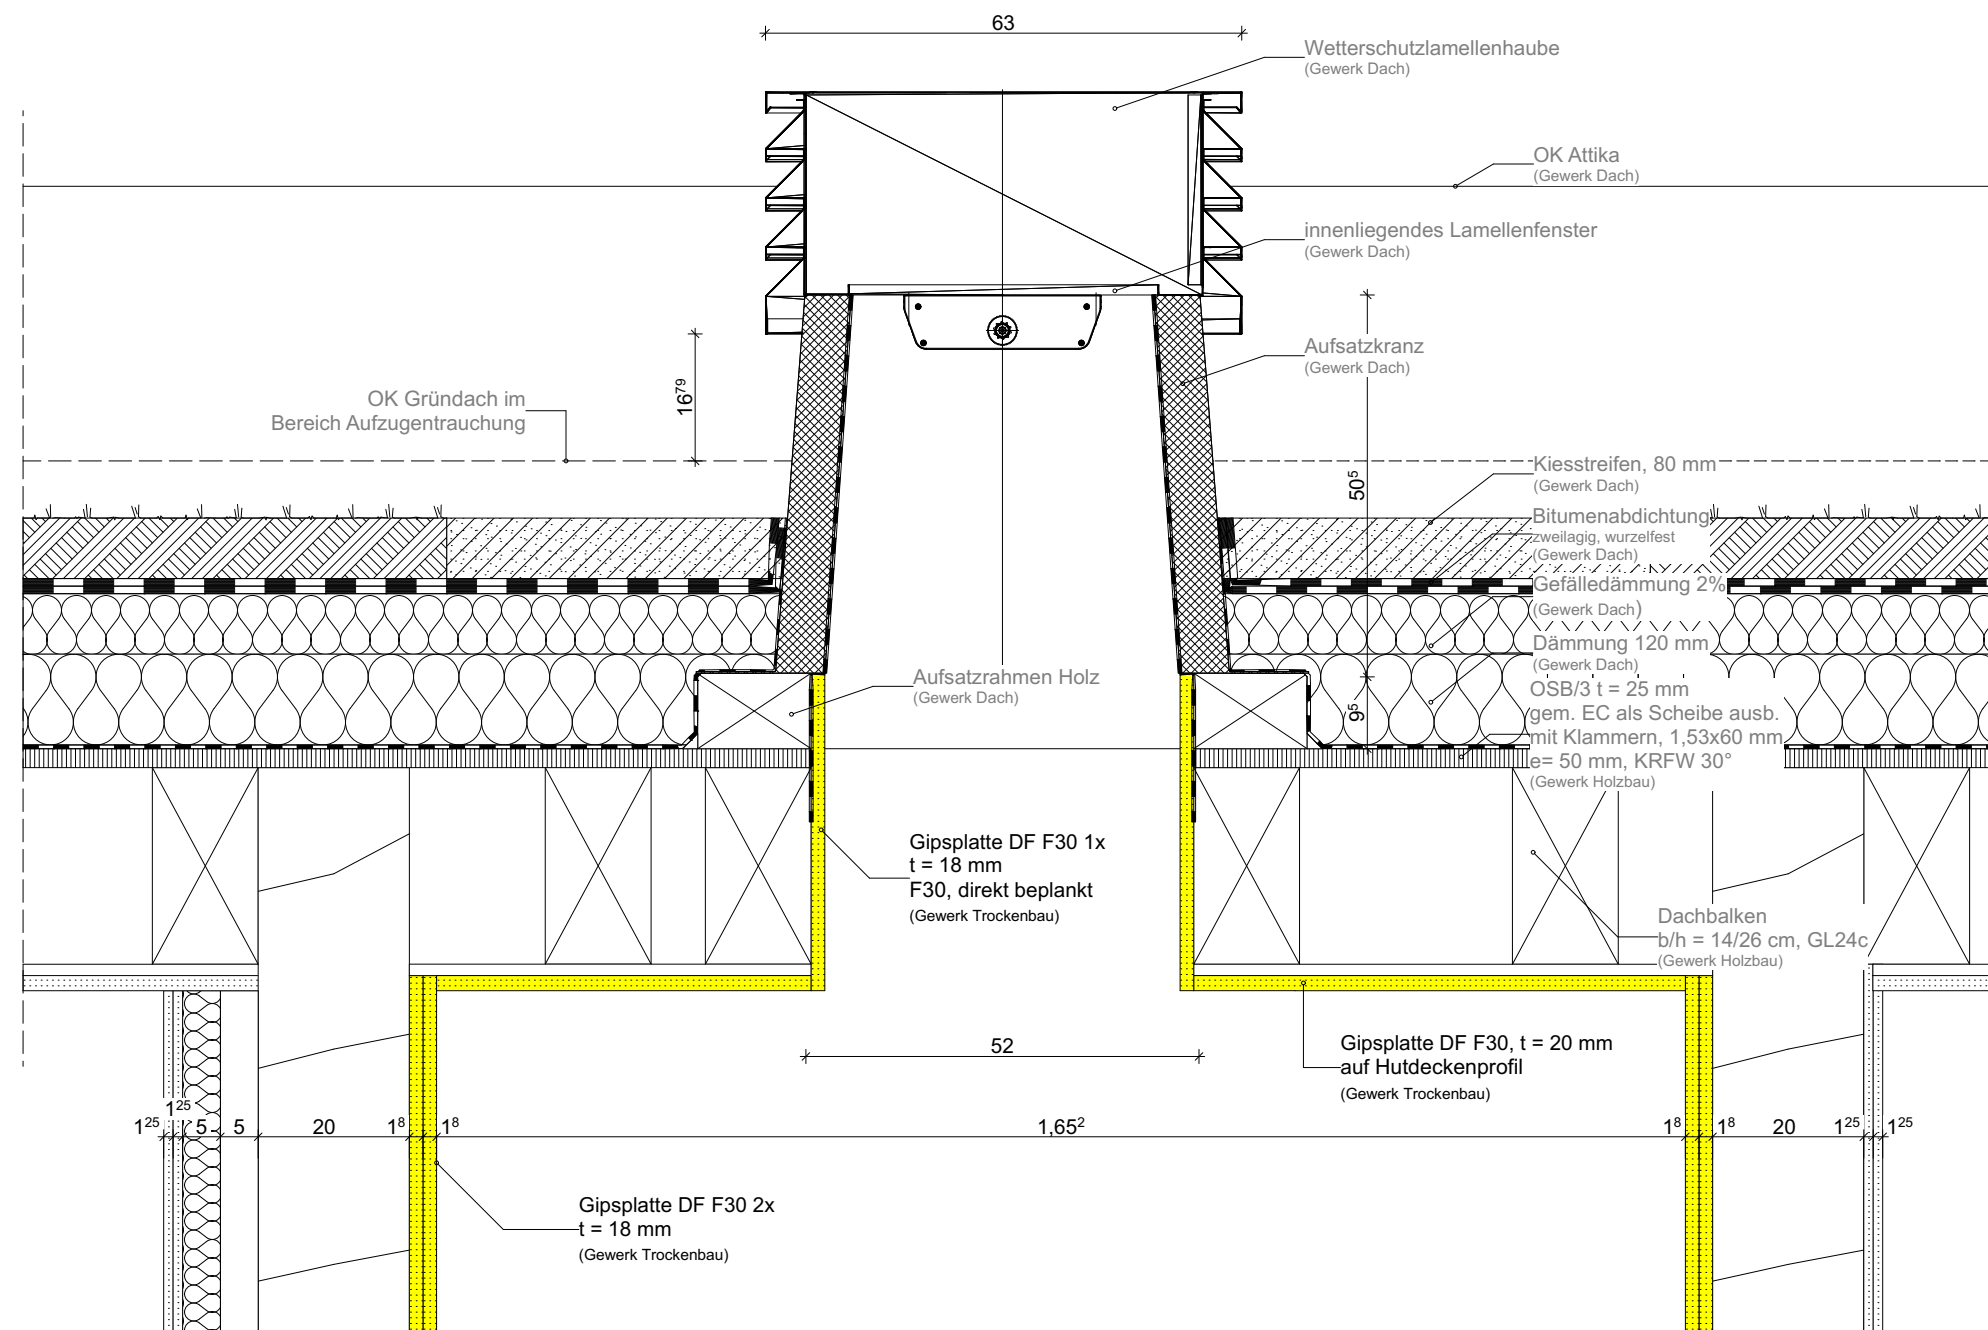

Detail M 1:10 Bekleidung Aufzugschacht

41423 GS Arnum

Erst.-Datum: 20.08.2026
 Bearbeiter: KB,JW,MK,TS
 Blattgröße: A3
 Maßstab: 1:10

Zeichnung: **Bekleidung Aufzugschacht**
 Plan-Nummer: **41423-ARC-N-DT-TB.005-5f00**