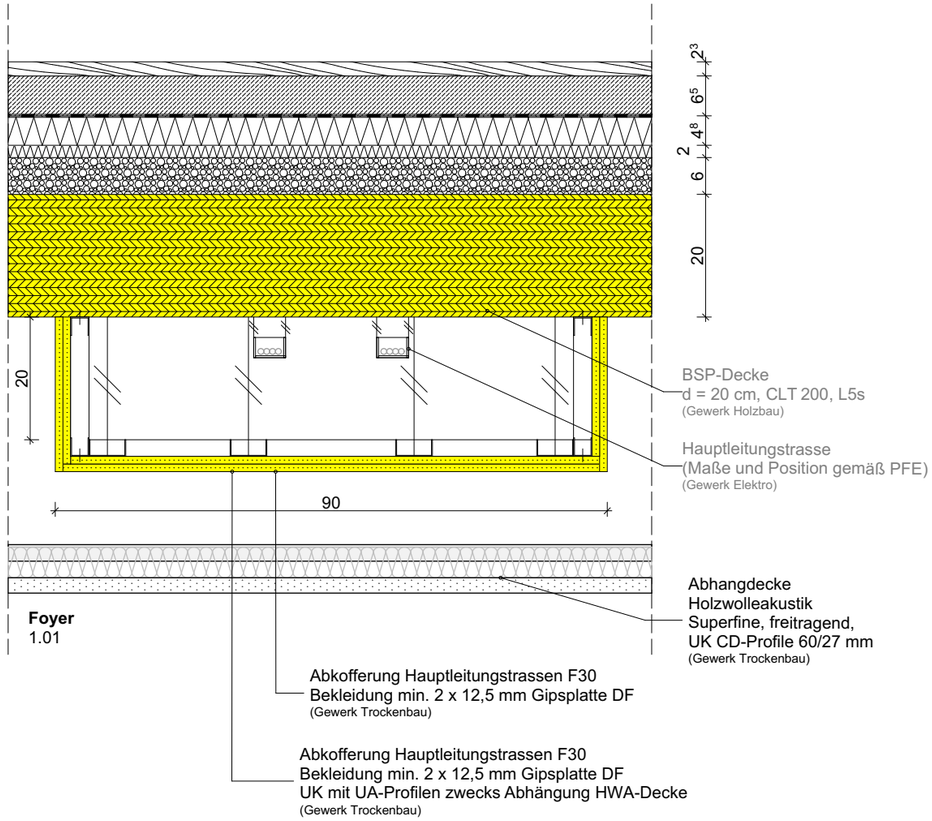

Detail M 1:10 Abkofferung Hauptleitungstrassen

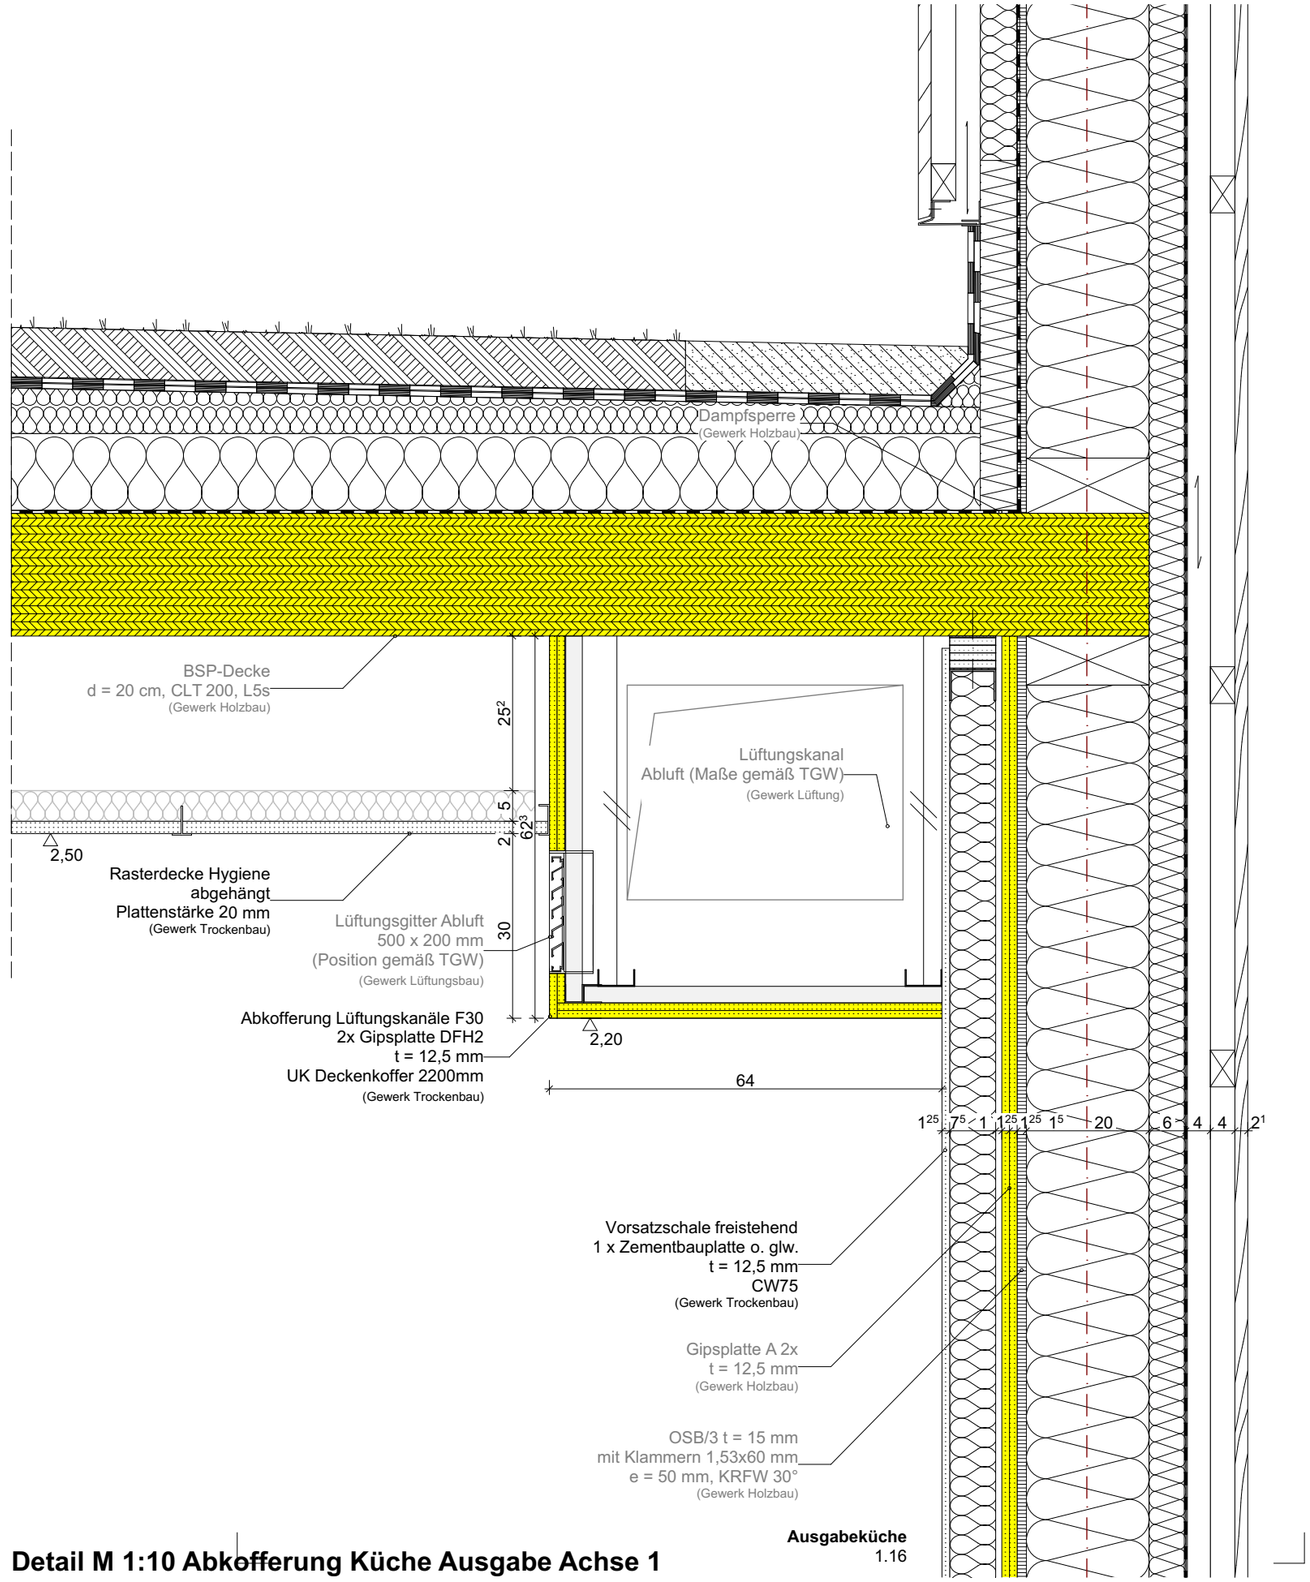

Detail M 1:10 Abkofferung Küche Ausgabe Achse 1

41423 GS Arnum	Erst.-Datum: 20.08.2026 Bearbeiter: KB,JW,MK,TS Blattgröße: A3 Maßstab: 1:10	Zeichnung: **Abkofferungen 2** Plan-Nummer: **41423-ARC-N-DT-TB.009-5f00**