


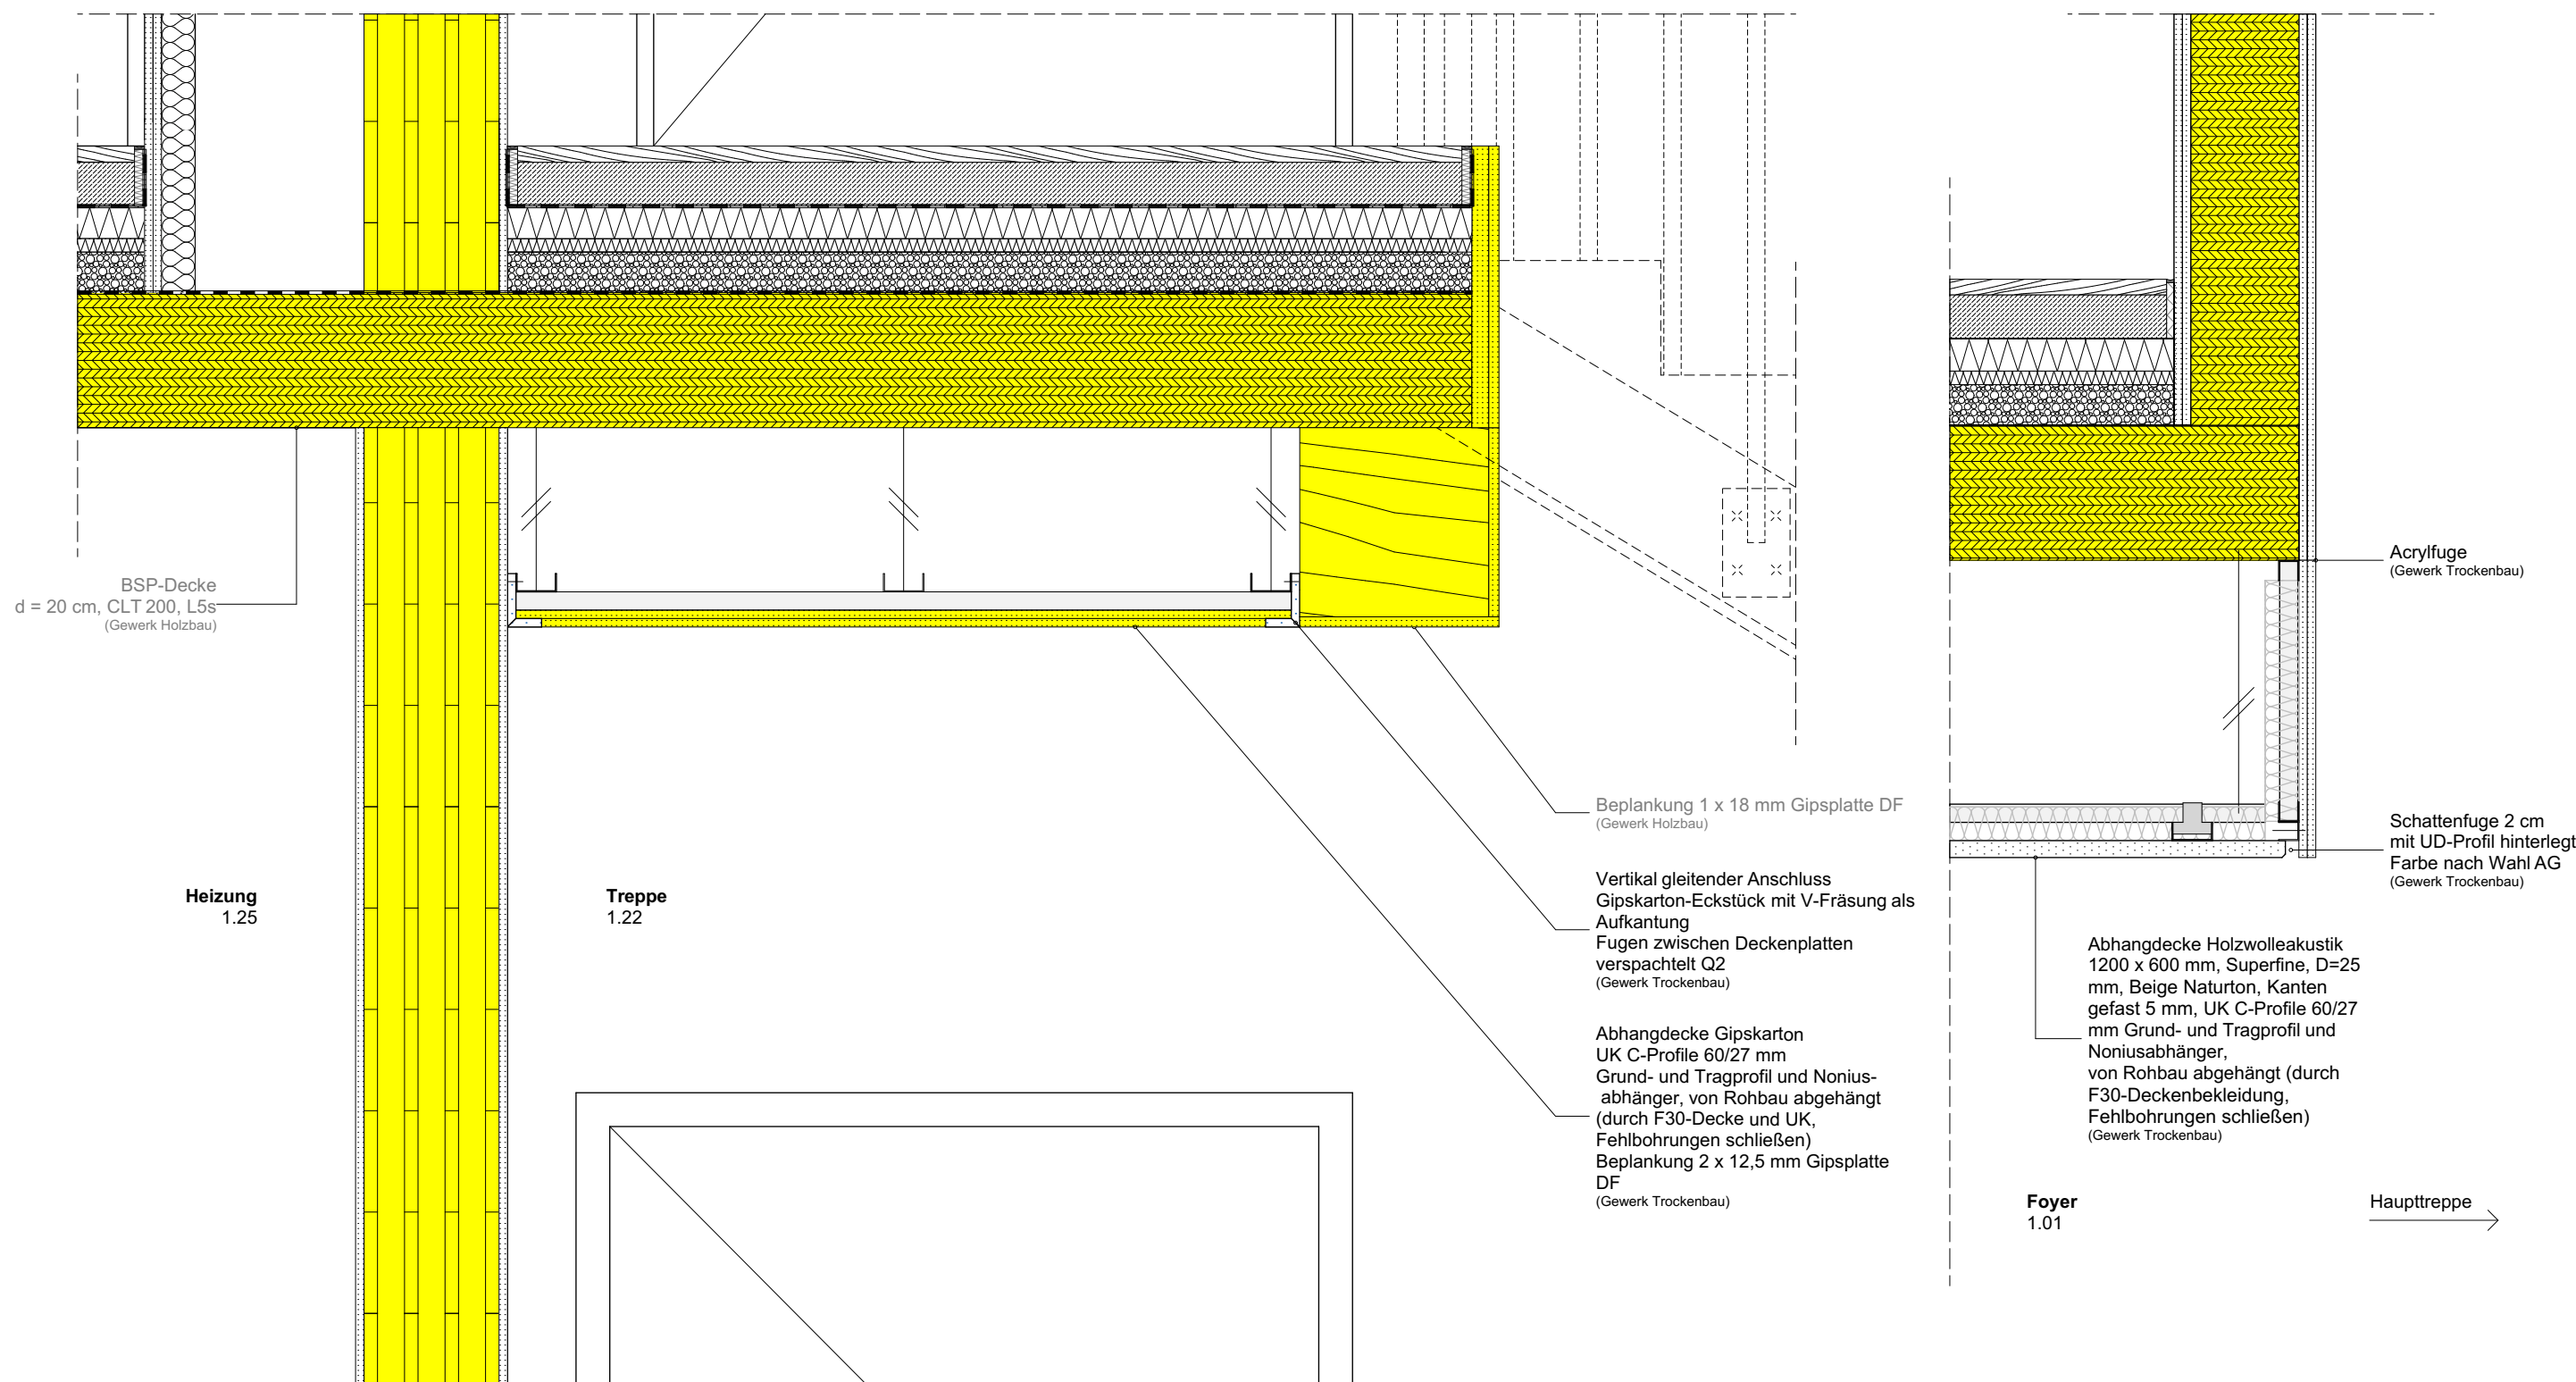

Detail M 1:10 Bekleidung Decke EG Treppenhaus

41423 GS Arnum

Erst.-Datum: 28.08.2026
 Bearbeiter: KB, MK, TS
 Blattgröße: A3
 Maßstab: 1:10

Zeichnung:
**Bekleidung Decke Foyer/
 Treppenhaus**
 Plan-Nummer:
41423-ARC-N-DT-TB.012-5f00