


Plan: Lage Detailpunkte Neubau Mensa – OG/Dach

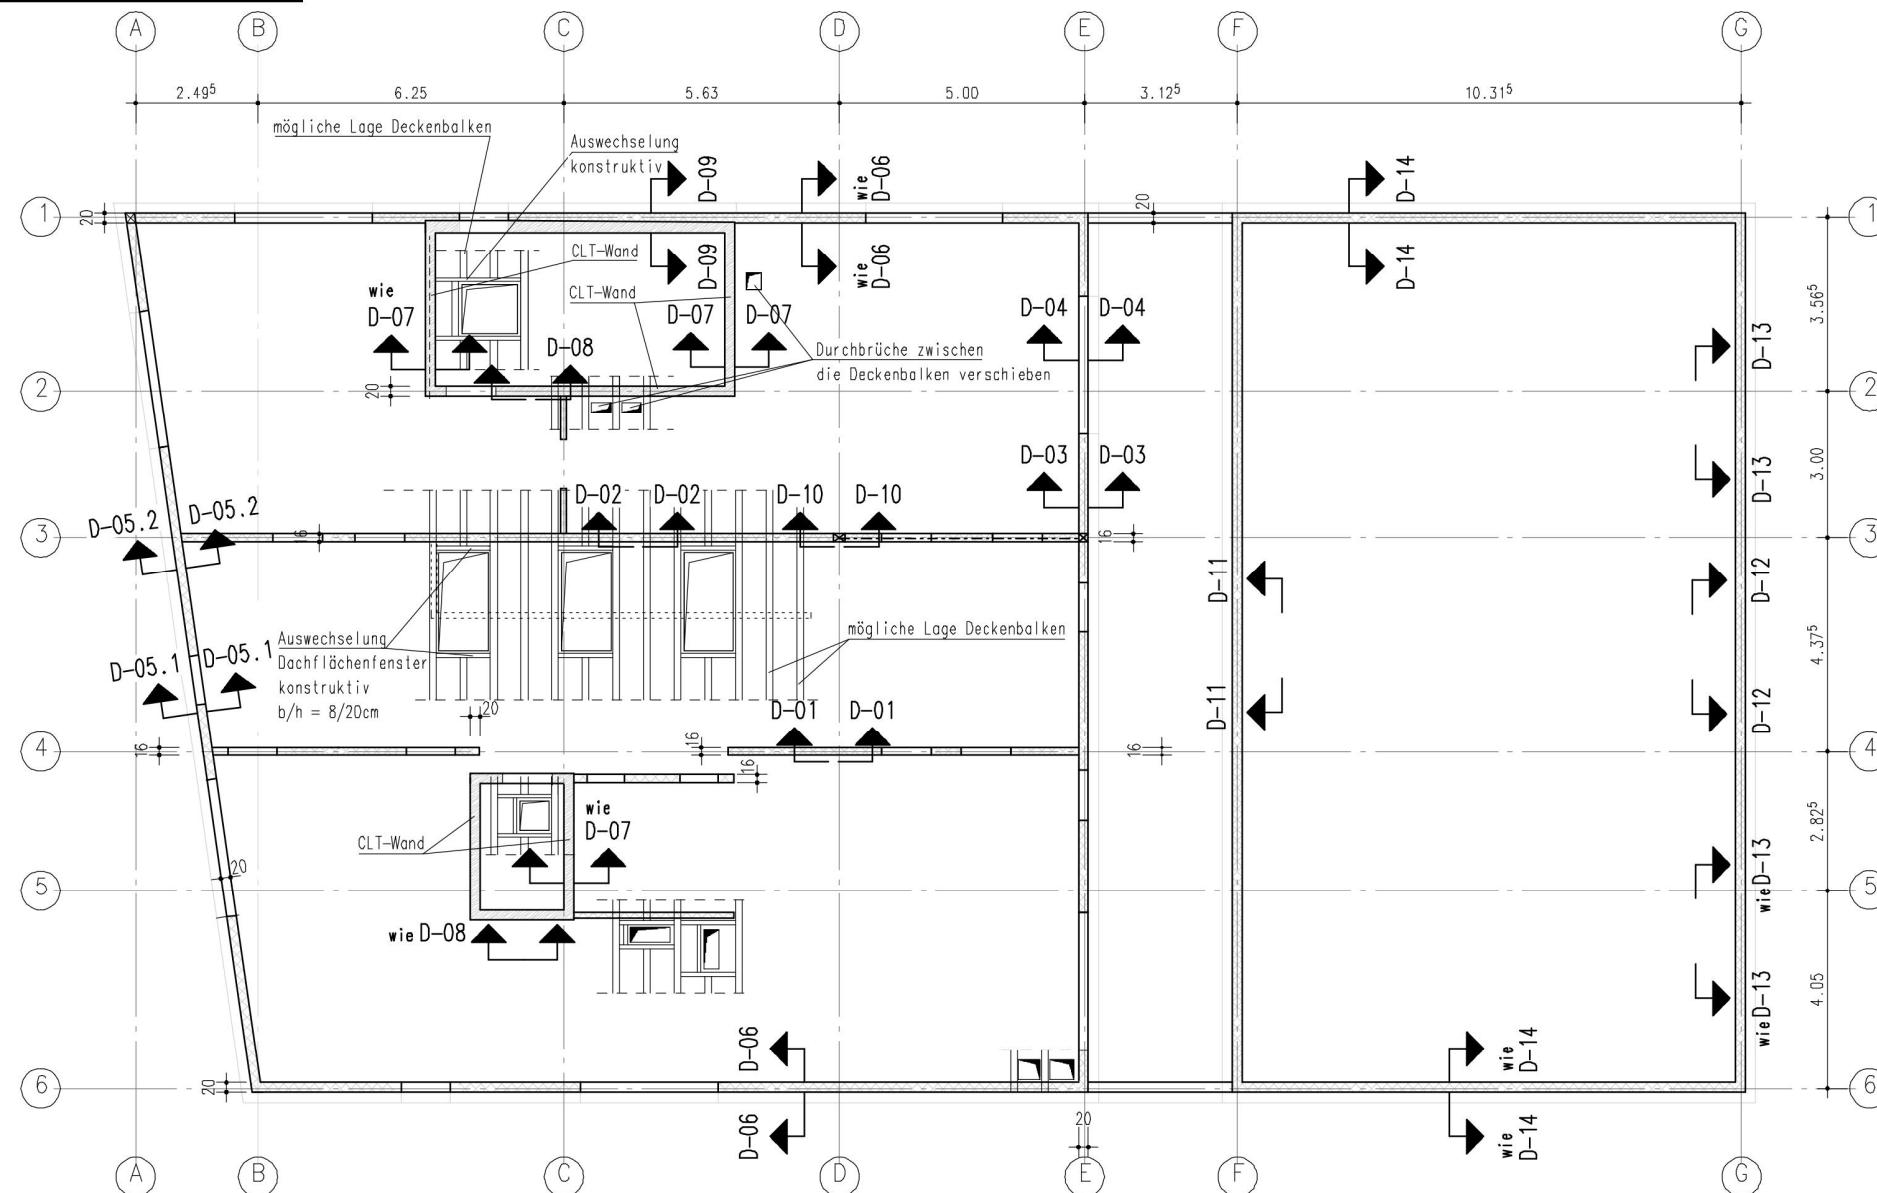


1. Alle nicht nachgewiesenen Querschnitte und Anschlüsse sind konstruktiv und nach den Regeln der Technik zu wählen und auszuführen!
2. Alle Schrauben mit Durchmesser größer 6 mm sind vorzubohren! Schnittholz ist als Konstruktionsvollholz (KVH) mit der zu erwartenden Gleichgewichtsfeuchte einzubauen! Beim Korrosionsschutz der Verbindungsmittel ist DIN EN 1995 zu beachten!
3. Konstruktionsdetails gelten nur für die statisch-konstruktiven Vorgaben, alle weiteren Detailangaben siehe Ausführungsplanung Architekt!
4. Höhenlagen & Maße sind mit Ausführungsplanung Architekt abzugleichen! Lage Durchbrüche siehe Ausführungsplanung Architekt! Freigabe des Prüfsachverständigen ausstehend!
5. Bei Abweichungen zwischen den Fachplanungsdetails (z.B. Architektur) ist der Aufsteller dieser Planung zu kontaktieren!

- Stahlbeton, neu
- Holz (BSP/CLT)
- Holzrahmenbauwand

Änderungen


Index Datum

Übersicht zur Schnittführung
M.: 1:250

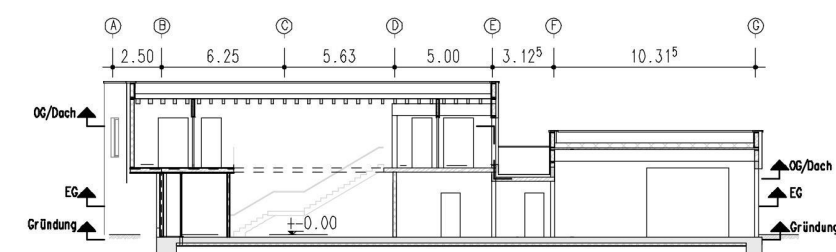

Übersichtsplan: Lage Detailpunkte Mensa – EG

M.: 1:100

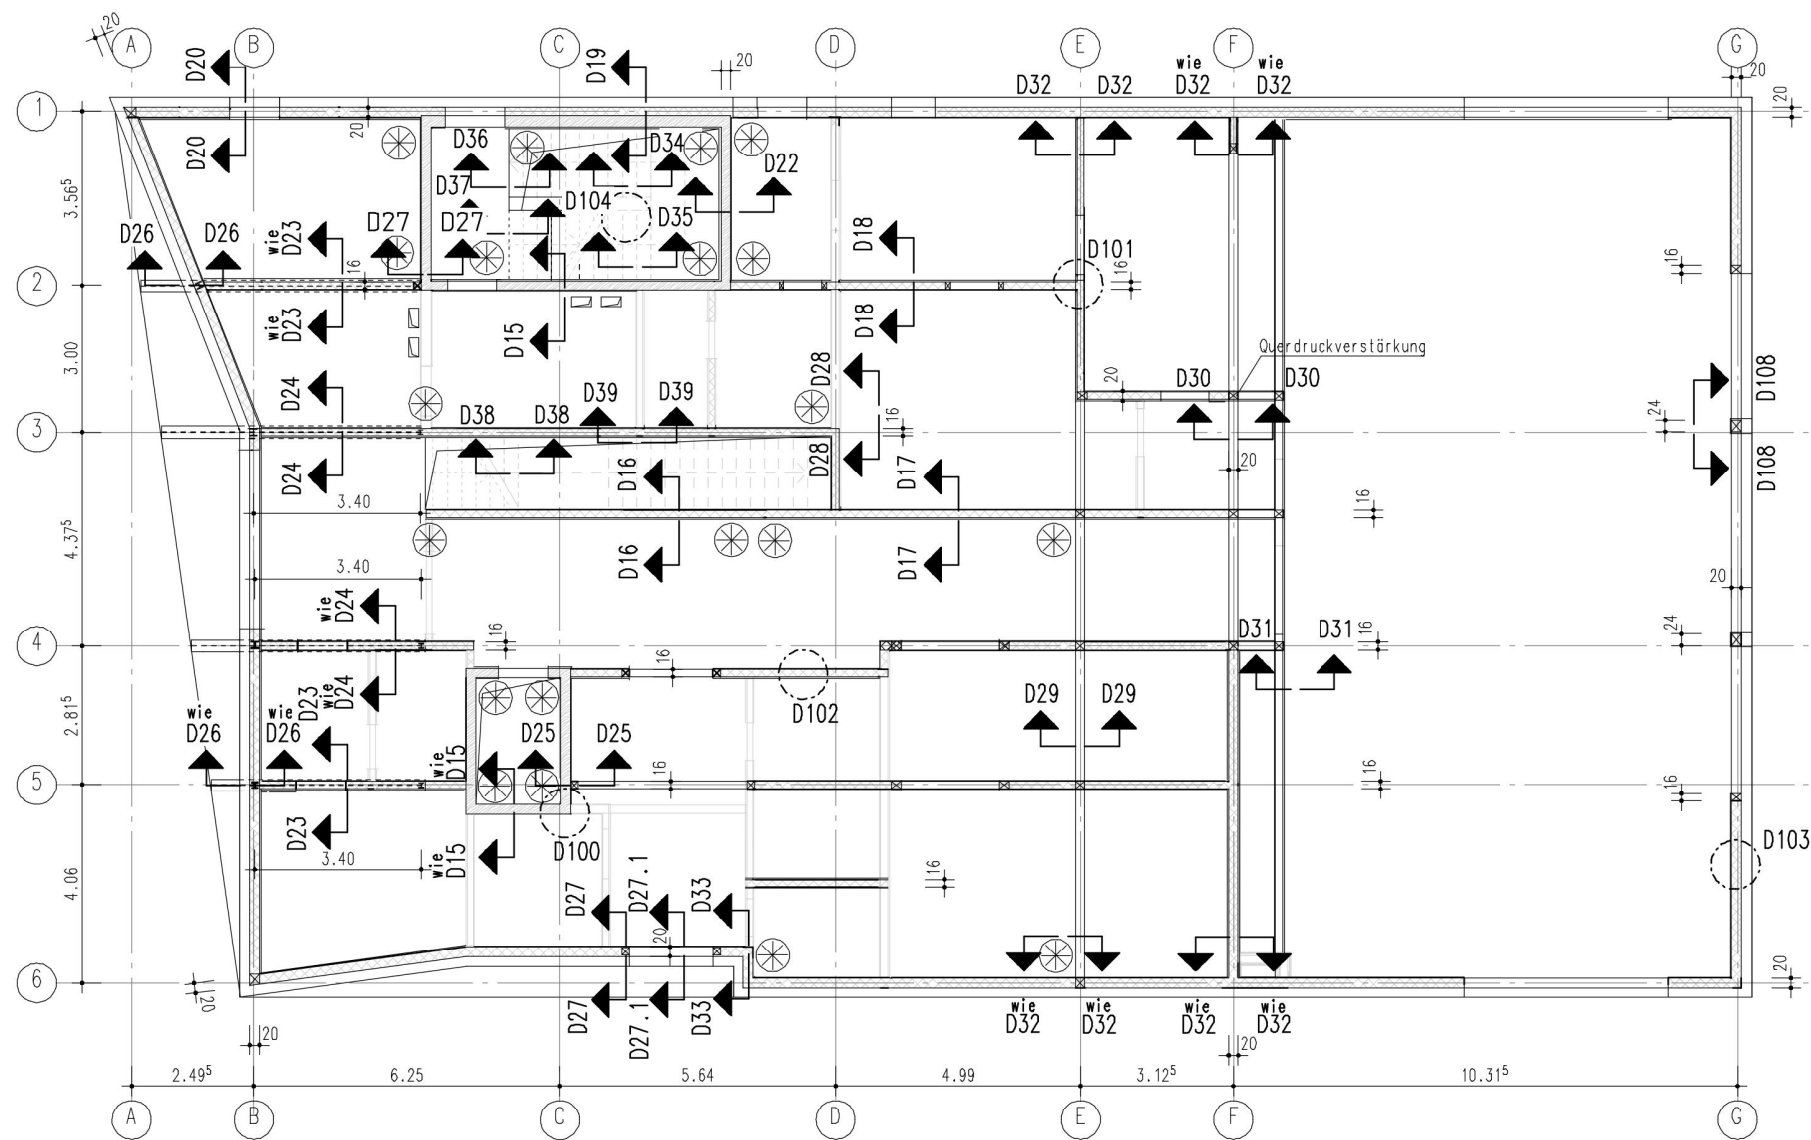

Alle nicht nachgewiesenen Querschnitte und Anschlüsse sind konstruktiv und nach den Regeln der Technik zu wählen und auszuführen!

Alle Schrauben mit Durchmesser größer 6 mm sind vorzubohren!
Schnittholz ist als Konstruktionsvollholz (KVH) mit der zu erwartenden Gleichgewichtsfeuchte einzubauen!
Beim Korrosionsschutz der Verbindungsmittel ist DIN EN 1995 zu beachten!

Konstruktionsdetails gelten nur für die statisch-konstruktiven Vorgaben, alle weiteren Detailangaben siehe Ausführungsplanung Architekt!

Höhenlagen & Maße sind mit Ausführungsplanung Architekt abzugleichen!
Lage Durchbrüche siehe Ausführungsplanung Architekt!

Freigabe des Prüfeningenieurs ausstehend!

Bei Abweichungen zwischen den Fachplanungsdetails (z.B. Architektur) ist der Aufsteller dieser Planung zu kontaktieren!

⊗ Zuganker

⊗ Holzrahmenbauwand

⊗ Stahlbeton, neu

⊗ Holz


Lage der Regeldetails (ab Detail 100)
nur exemplarisch dargestellt

Änderungen

Index	Datum	
a	02.03.2026	Schnittbezeichnungen D23 und D24 (Achse 2,3 und 4) geändert


Übersicht zur Schnittführung

M.: 1:250

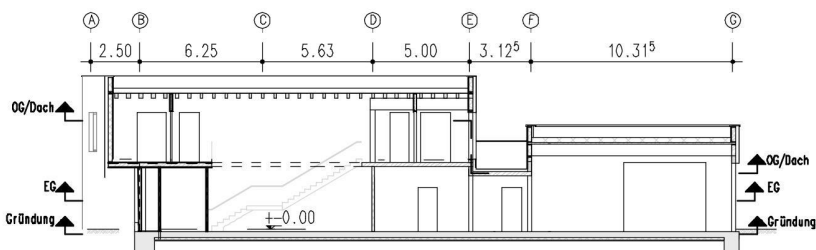

Übersichtsplan: Lage Detailpunkte Mensa – Gründung

M.: 1:100

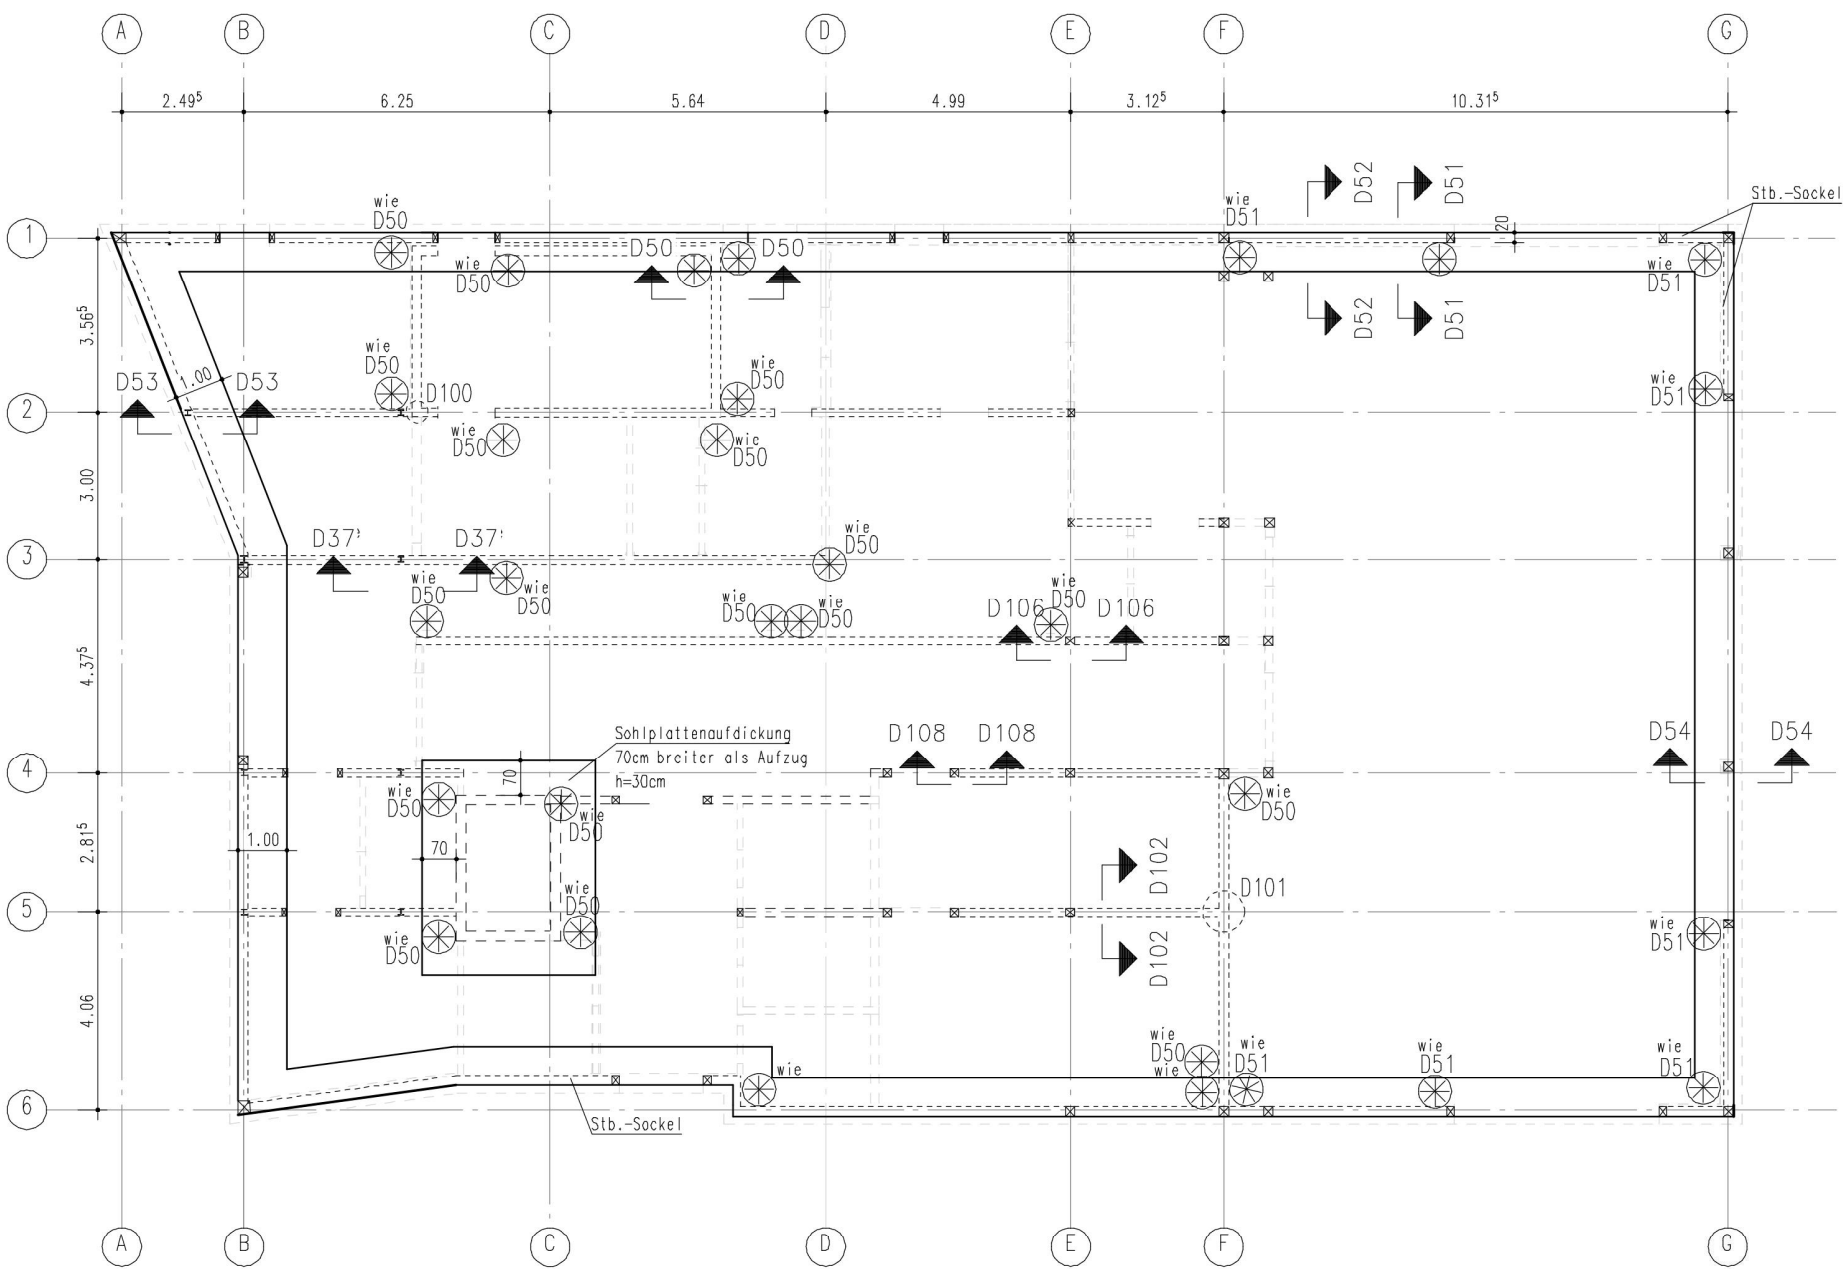

Alle nicht nachgewiesenen Querschnitte und Anschlüsse sind konstruktiv und nach den Regeln der Technik zu wählen und auszuführen!

Alle Schrauben mit Durchmesser größer 6 mm sind vorzubohren!
Schnittholz ist als Konstruktionsvollholz (KVH) mit der zu erwartenden Gleichgewichtsfeuchte einzubauen!
Beim Korrosionsschutz der Verbindungsmittel ist DIN EN 1995 zu beachten!

Konstruktionsdetails gelten nur für die statisch-konstruktiven Vorgaben, alle weiteren Detailangaben siehe Ausführungsplanung Architekt!

Höhenlagen & Maße sind mit Ausführungsplanung Architekt abzugleichen!
Lage Durchbrüche siehe Ausführungsplanung Architekt!

Freigabe des Prüfenieurs ausstehend!

Bei Abweichungen zwischen den Fachplanungsdetails (z.B. Architektur) ist der Aufsteller dieser Planung zu kontaktieren!

⊗ Zuganker

--- aufgehende Wand

— Stahlbeton, neu

/// Holz

Änderungen

Index	Datum	