


Grundriss Erdgeschoss

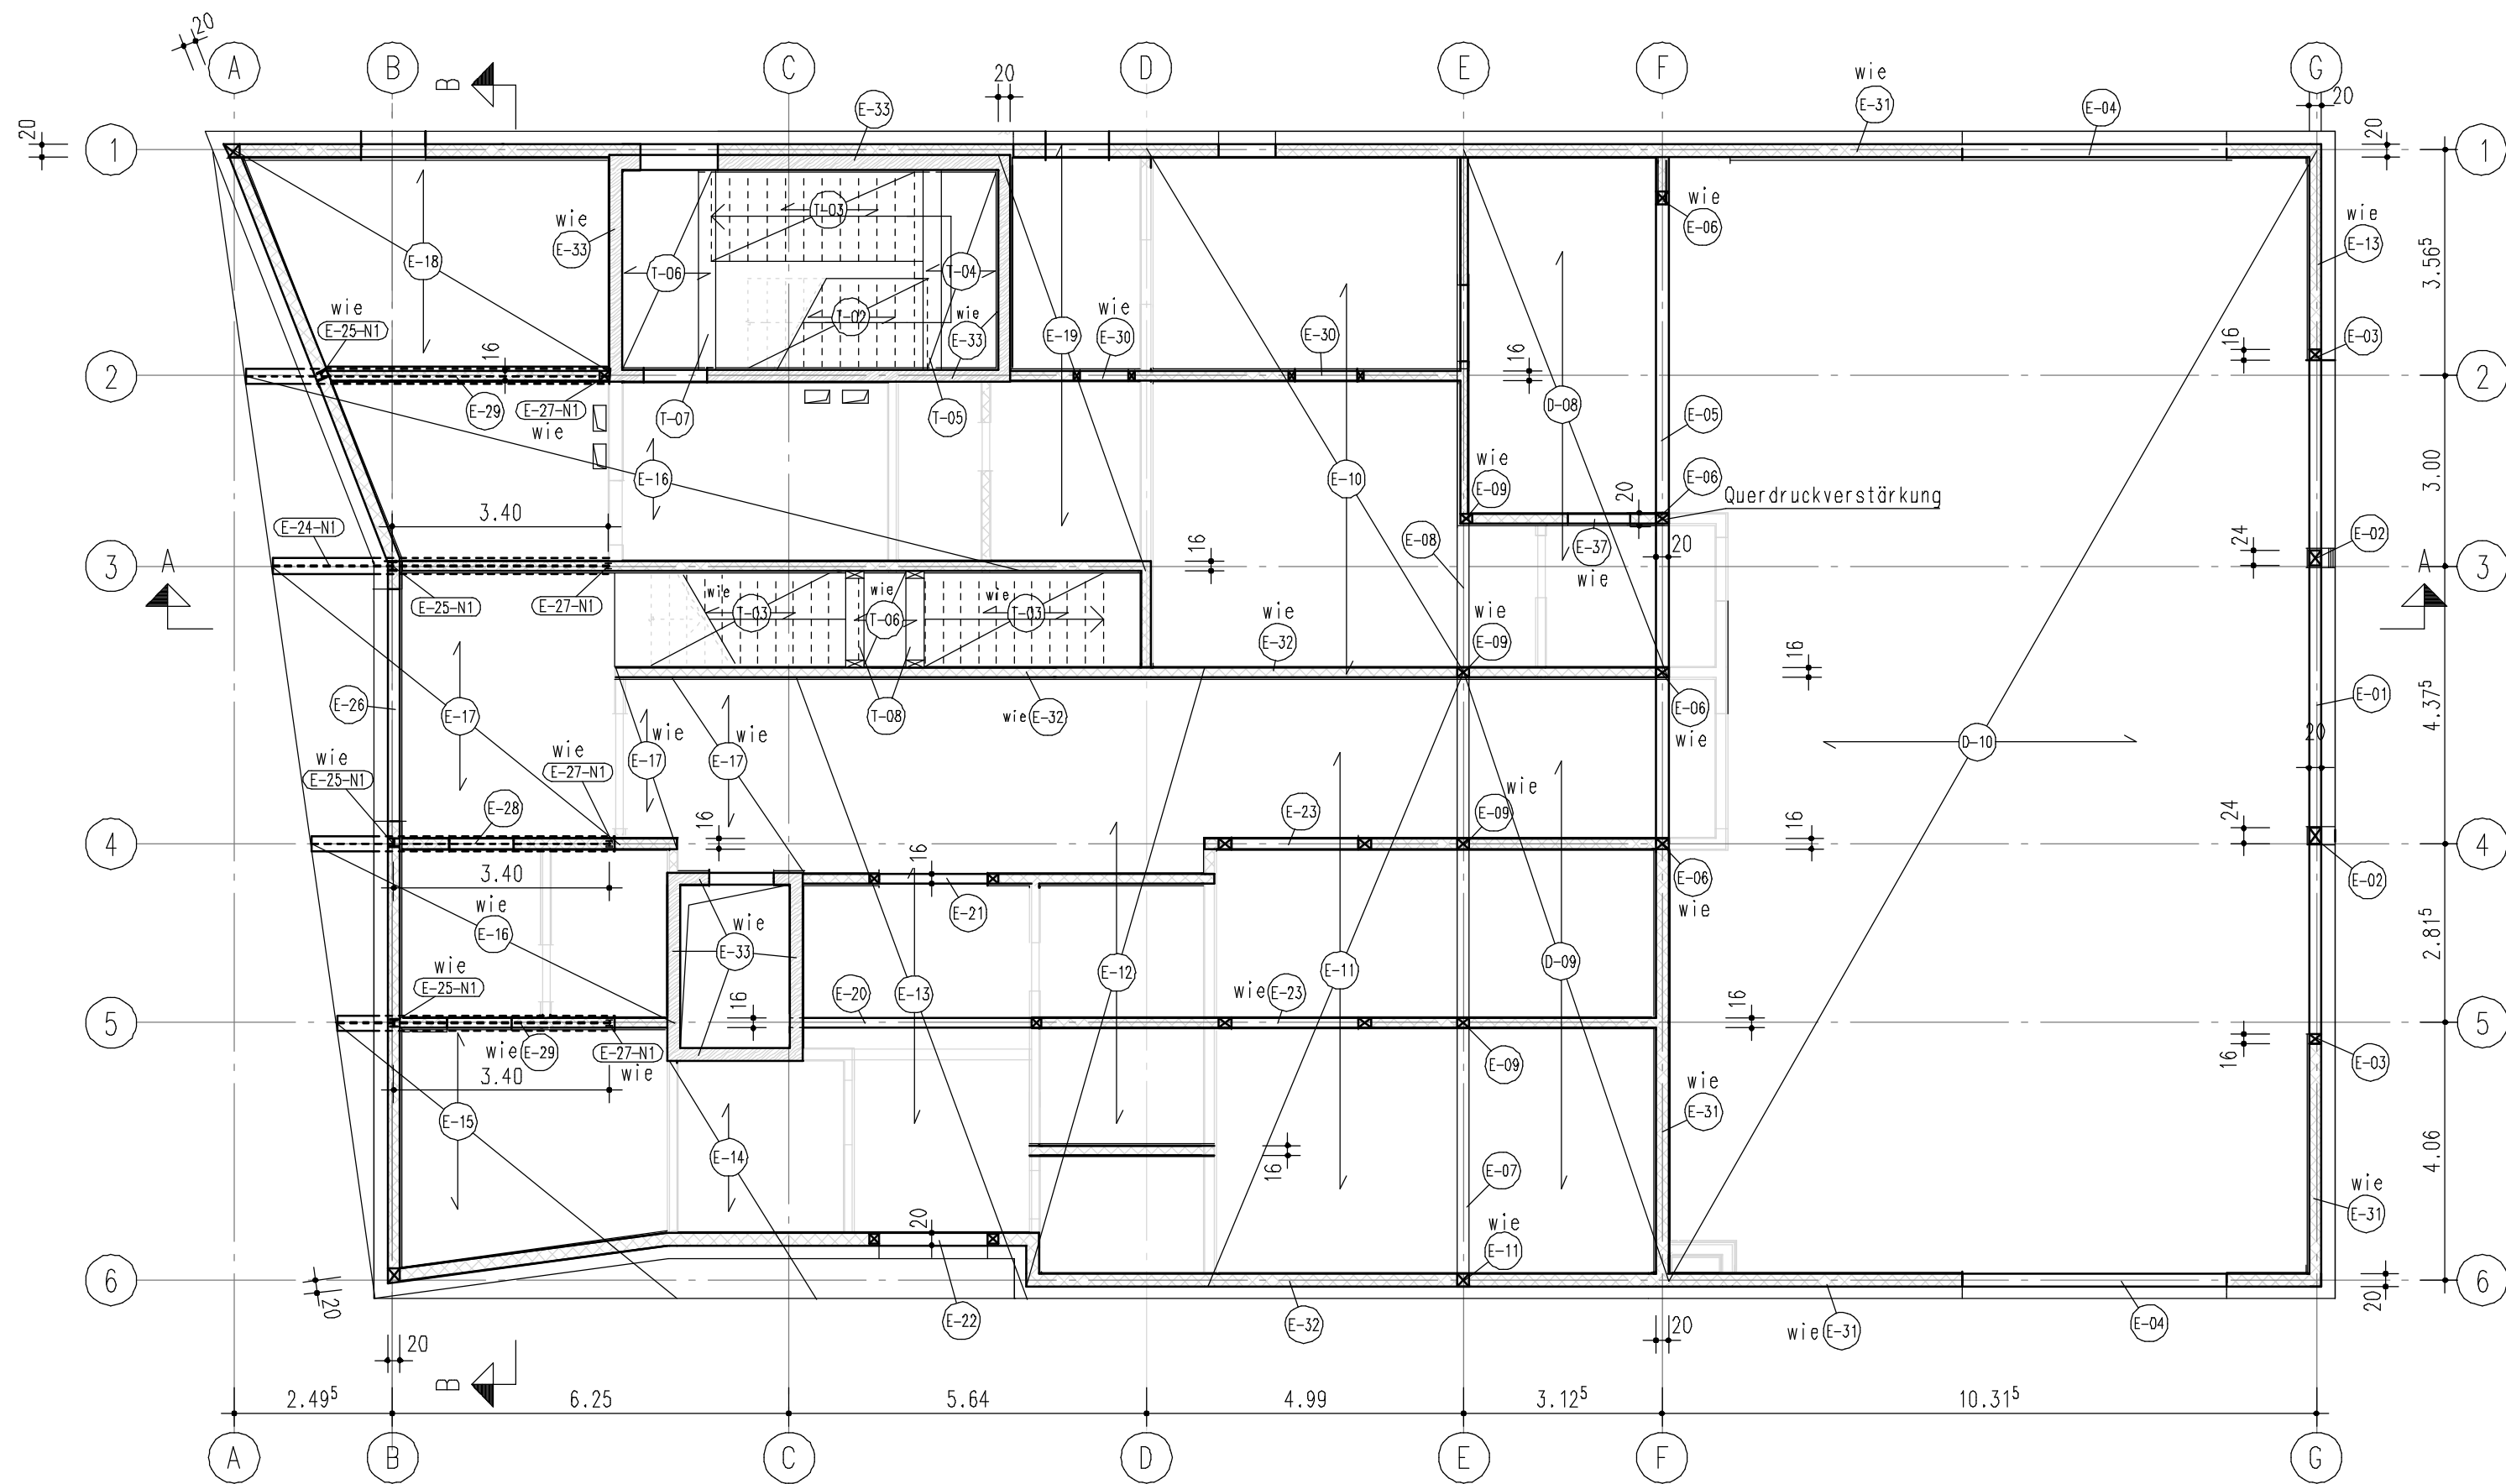

- Stahlbeton, neu
- Holz (BSP/CLT)
- Holzrahmenbauwand

Änderungen

Index	Datum	
c	20.04.2026	Pos. Treppen erg., Pos. 20 geändert
b	03.03.2026	Prüfeintr. Genehmigungsstatik übern.
a	19.11.2025	Änderungen gemäß 1.Nachtrag

Baustoffe siehe Statik
Genehmigungsplanung

- D-08

Brettspertholzdecke,
CLT 200 L5s
- D-09

Brettspertholzdecke,
CLT 200 L5s
- D-10

Holzbalkendecke,
b/h = 20/60 cm, GL24c,
e ≤ 1,00m
Beplankung OSB/3, t=25mm
- E-01

Fenstersturz (Achse G),
b/h = 20/40 cm, GL24c
- E-02

Holzstütze,
b/h = 24/20cm, C24
- E-03

Holzstütze,
b/h = 16/20cm, C24
- E-04

Fenstersturz (Achse 1/F-G),
b/h = 20/24 cm, GL24c
- E-05

Überzug (Achse F),
b/h = 20/52 cm, GL24c
- E-06

Holzstütze (Achse F/3),
b/h = 16/20cm, C24
- E-07

Holzunterzug (Achse E),
b/h = 20/32 cm, GL24c
- E-08

Holzunterzug (Achse E),
b/h = 20/32 cm, GL24c
- E-09

Holzstütze,
b/h = 16/20cm, C24
- E-10

Brettspertholzdecke,
CLT 200 L5s
- E-11

Brettspertholzdecke,
CLT 200 L5s
- E-12

Brettspertholzdecke,
CLT 200 L5s
- E-13

Brettspertholzdecke,
CLT 200 L5s
- E-14

Brettspertholzdecke,
CLT 200 L5s
- E-15

Brettspertholzdecke,
CLT 200 L5s
- E-16

Brettspertholzdecke,
CLT 200 L5s
- E-17

Brettspertholzdecke,
CLT 200 L5s
- E-18

Brettspertholzdecke,
CLT 200 L5s
- E-19

Brettspertholzdecke,
CLT 200 L5s
- E-20

Holzunterzug (Achse 5/C-D),
b/h = 20/44cm, GL24c
(in Aufzugswand auflagern)
Holzstütze,
b/h = 16/16cm, C24
- E-21

Holzunterzug (Achse 4/C-D),
b/h = 16/28cm, GL24c
Holzstütze,
b/h = 16/16cm, C24
- E-22

Holzunterzug (Achse 6),
b/h = 16/36cm, GL24c
Holzstütze,
b/h = 16/16cm, C24
- E-23

Holzunterzug (Achse 4),
b/h = 16/36cm, GL24c
Holzstütze,
b/h = 16/20cm, C24
- E-24-N1

Stahlträger (Achse 3),
HEM 220, S235
- E-25-N1

Stahlstütze,
HEB 140, S235
- E-26

Türsturz,
b/h = 20/20cm, C24
- E-27-N1

Stahlstütze,
HEA 100, S235
- E-28

Stahlträger (Achse 4),
HEB 240, S235
- E-29

Stahlträger (Achse 9),
HEB 200, S235
- E-30

Türsturz (Achse 2)
b/h = 16/20cm, C24
Holzstütze,
b/h = 16/10cm, C24
- E-31

Holzrahmenbauwand:
Rippen #8/20, C24,
e = 62,5cm
Schwelle, Rähm #20/8, C24,
Beplankung OSB/3, d = 15 mm
- E-32

Holzrahmenbauwand:
Rippen #8/20, C24,
e = 62,5cm
Schwelle, Rähm #20/8, C24,
Beplankung OSB/3, d = 15 mm
- E-33

Massivholzwand,
d=20cm, CLT 200 L7s, C24
- T-04

Treppenpodest,
t = 20 cm, CLT 200 L5s
- T-05

Holzunterzug,
b/h = 28/40 cm, GL24c
- T-06

Treppenpodest,
t = 20 cm, CLT 200 L5s
- T-07

Holzunterzug,
b/h = 28/28 cm, GL24c
- T-08

Holzunterzug,
b/h = 28/16 cm, GL24c,
Holzstütze,
b/h ≥ 28/12 cm, C24