


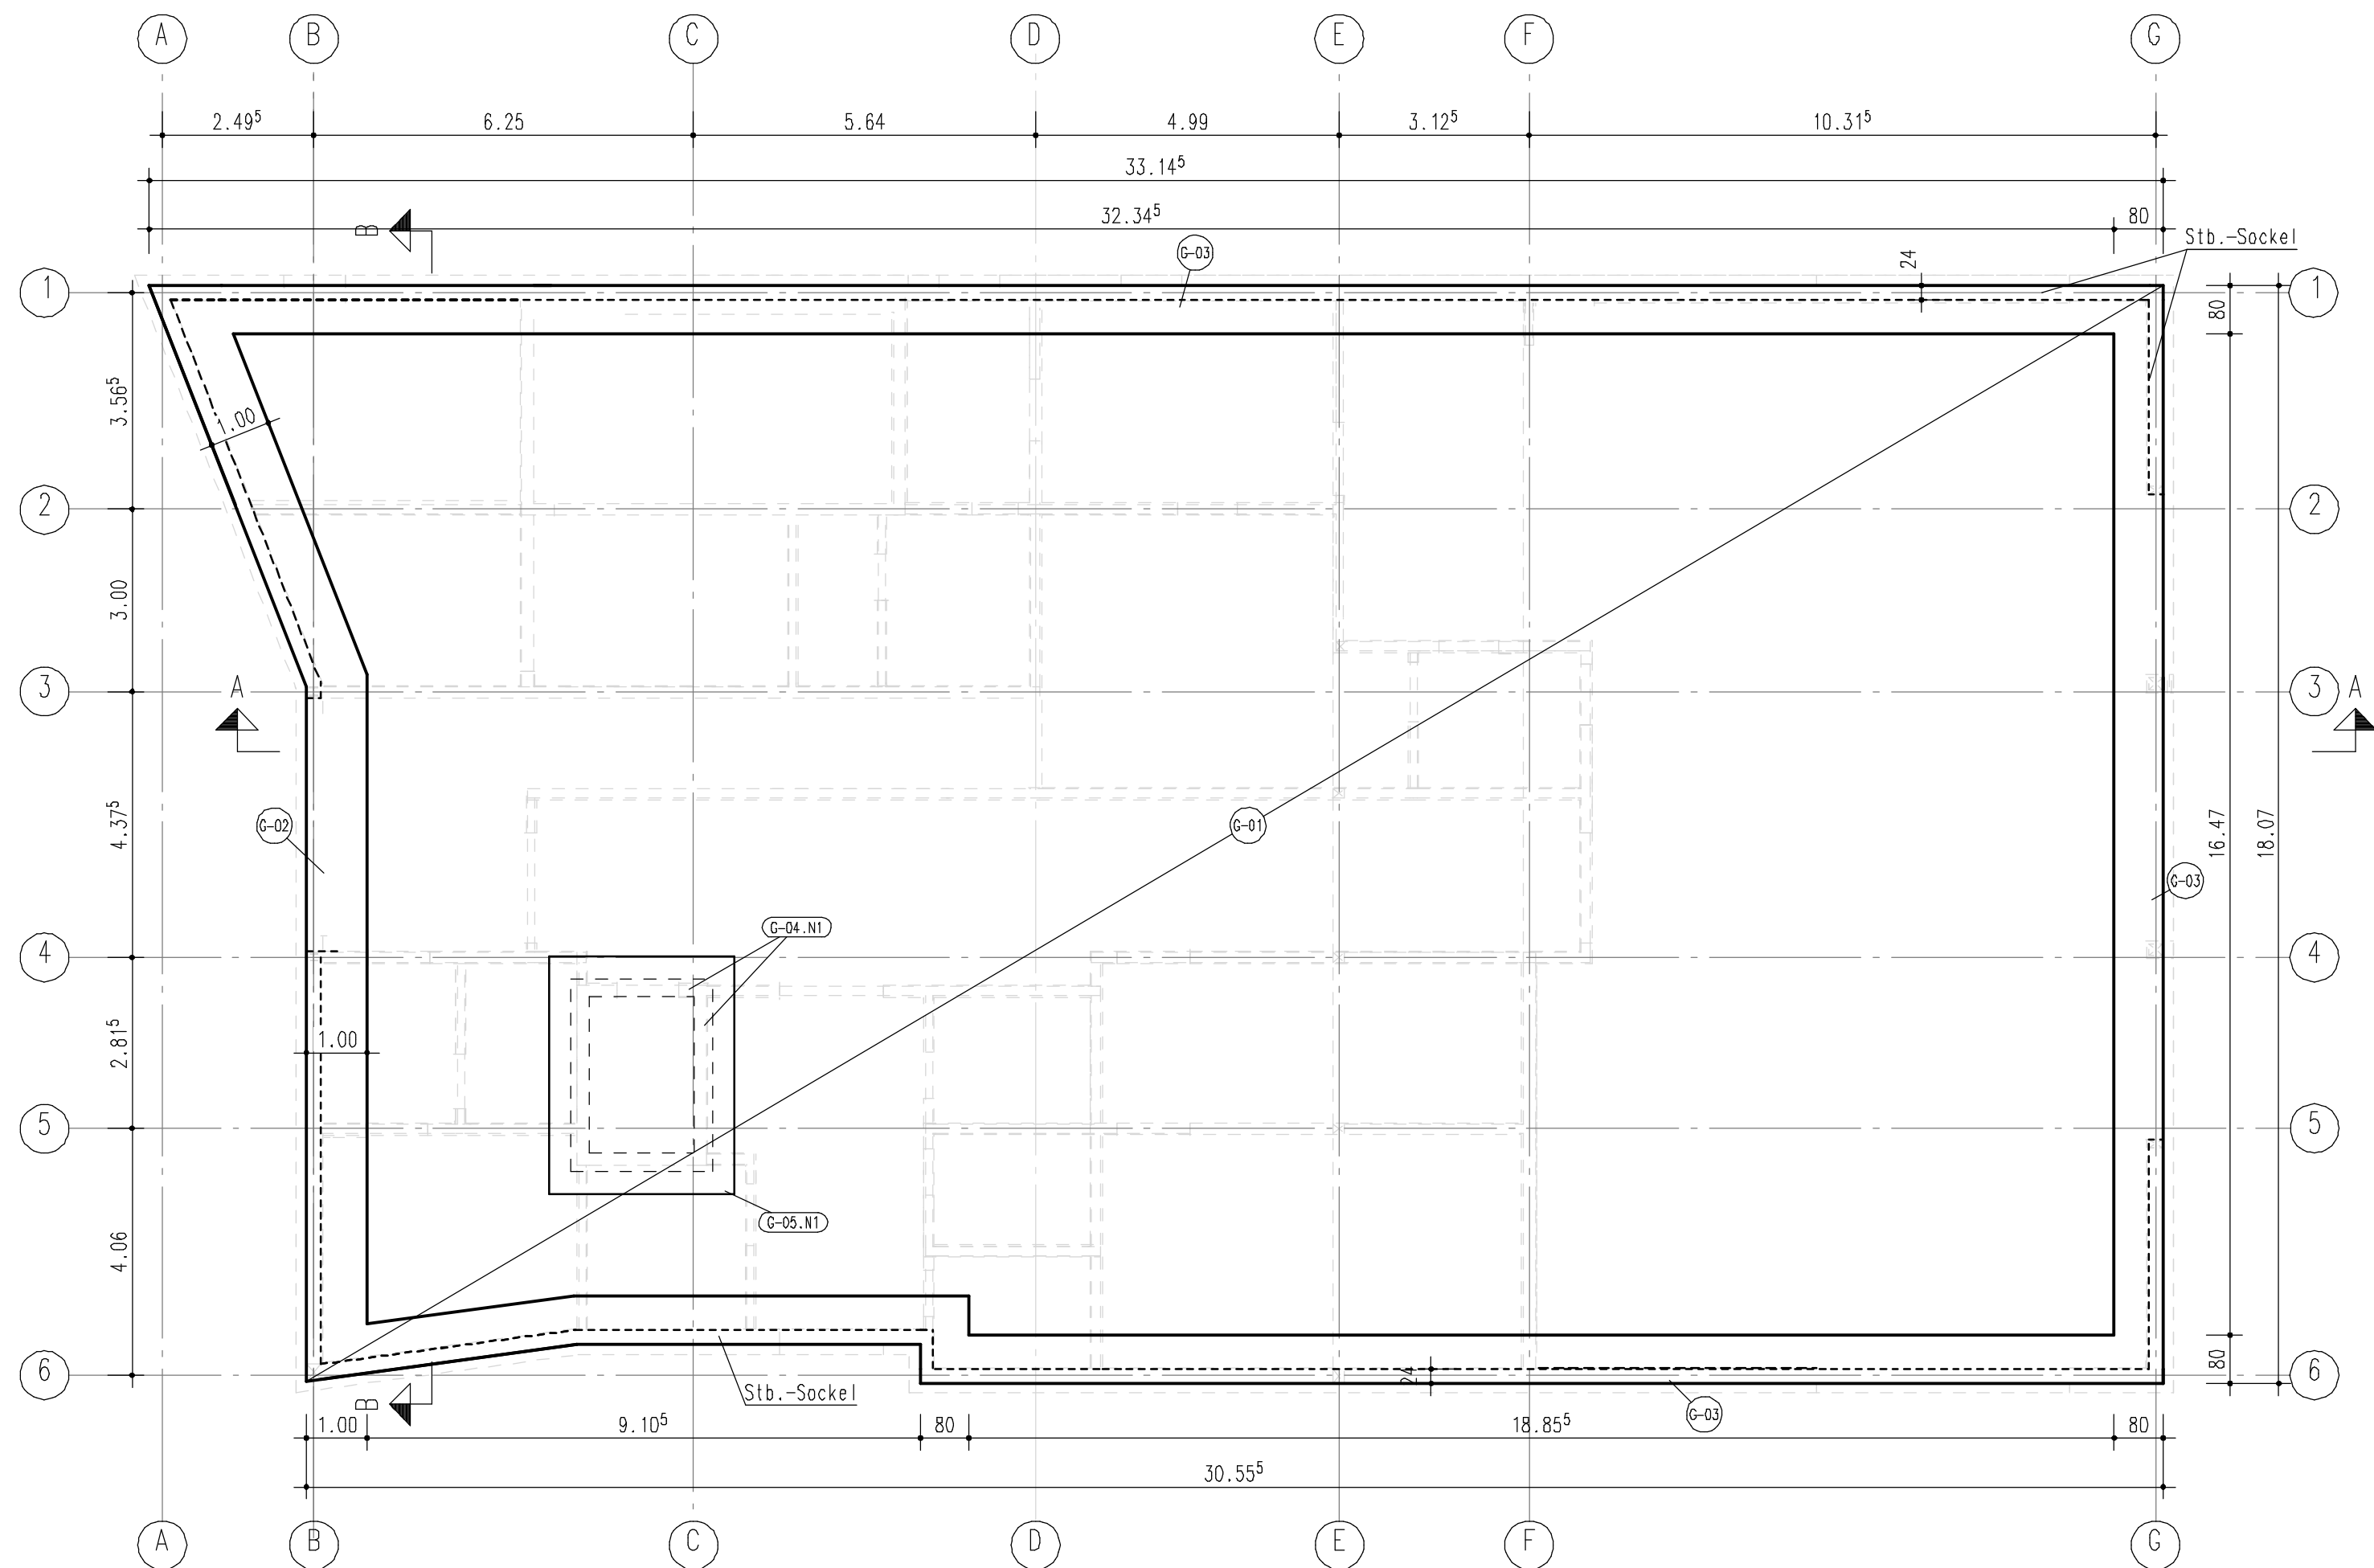

- G-01 Sohlplatte, h = 30cm, C25/30
- G-02 Frostschräge, b/ho = 100/100cm, C25/30
- G-03 Frostschräge, b/ho = 80/100cm, C25/30
- G-04.N1 Stb.-Wand (WU), d = 30 cm, C25/30
- G-05.N1 Stb.-Sohlplatte (WU), h = 60 cm, C25/30

- Stahlbeton, neu
- Holz (BSP/CLT)
- Holzrahmenbauwand

Änderungen

Index	Datum	
a	28.04.2026	Änderungen gemäß 1.Nachtrag

Baustoffe siehe Statik
Genehmigungsplanung