



Schnitt A-A
M.: 1:100

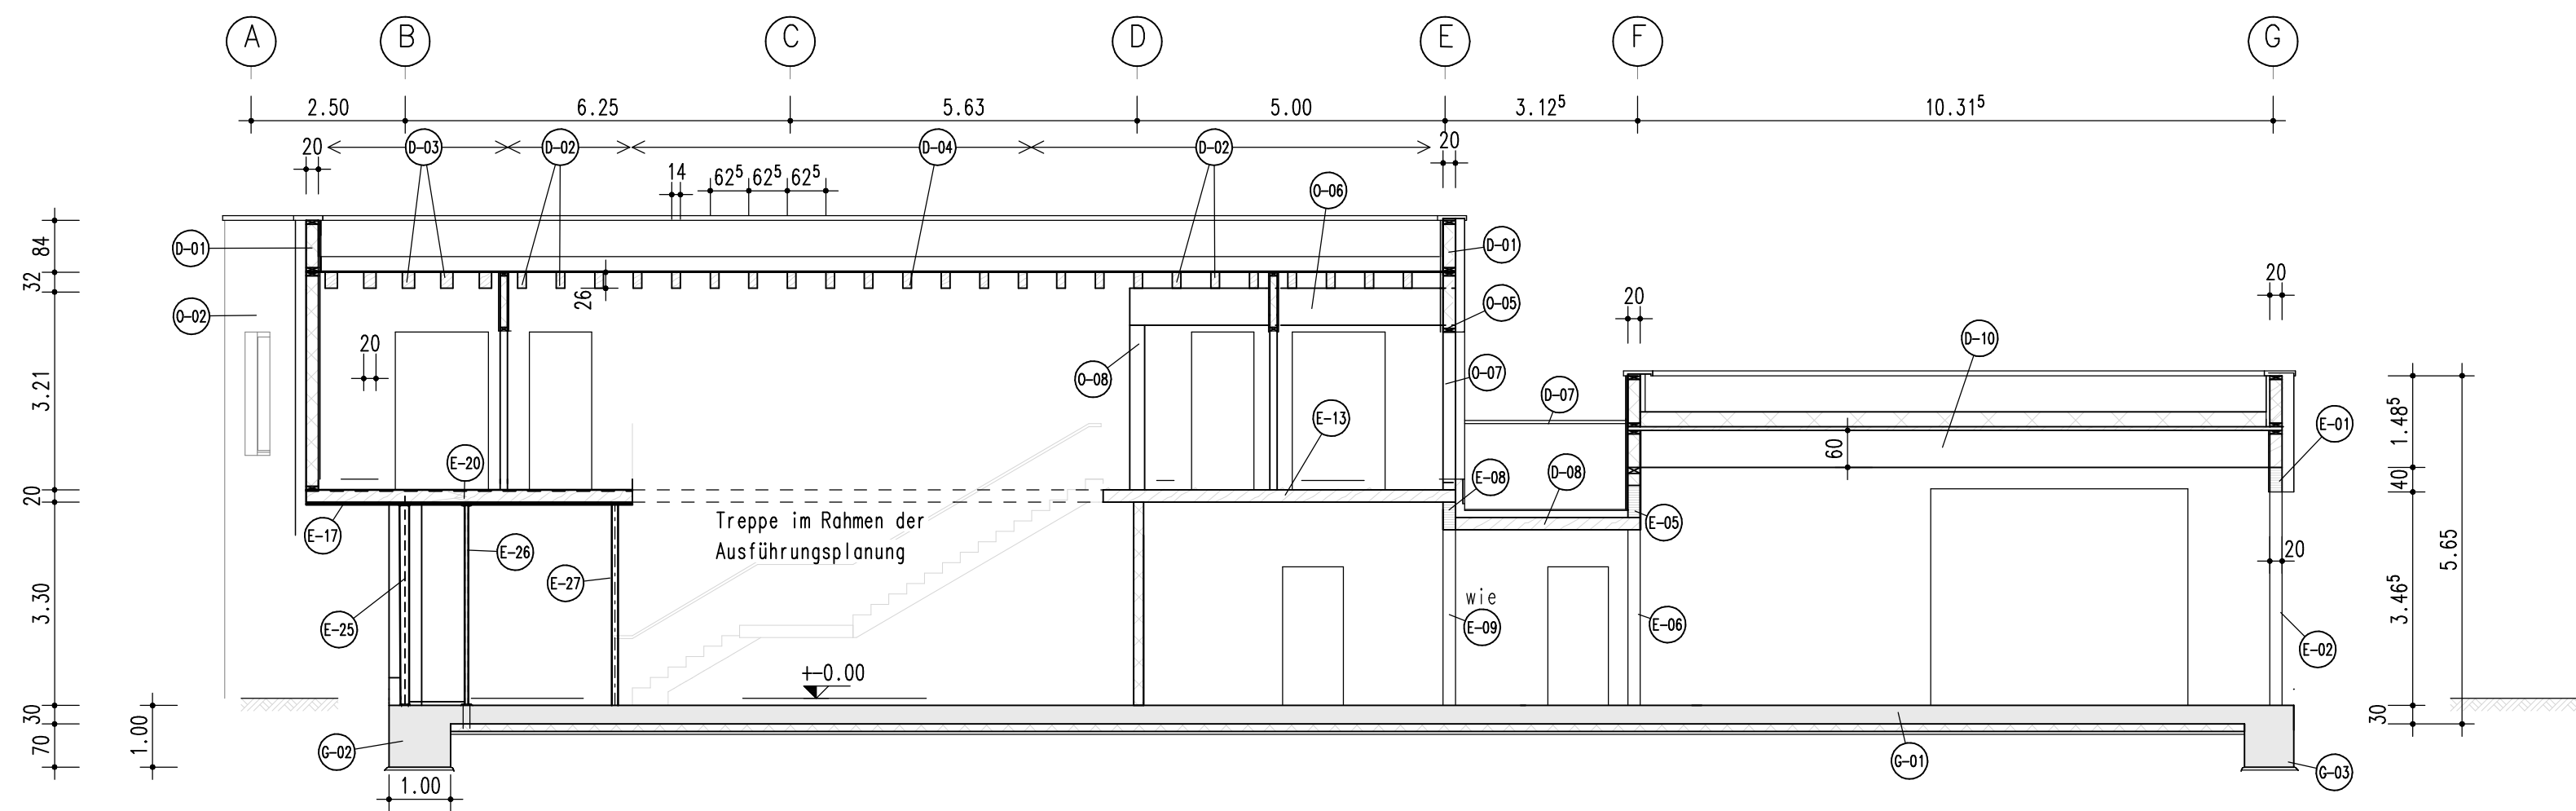

Schnitt B-B
M.: 1:100

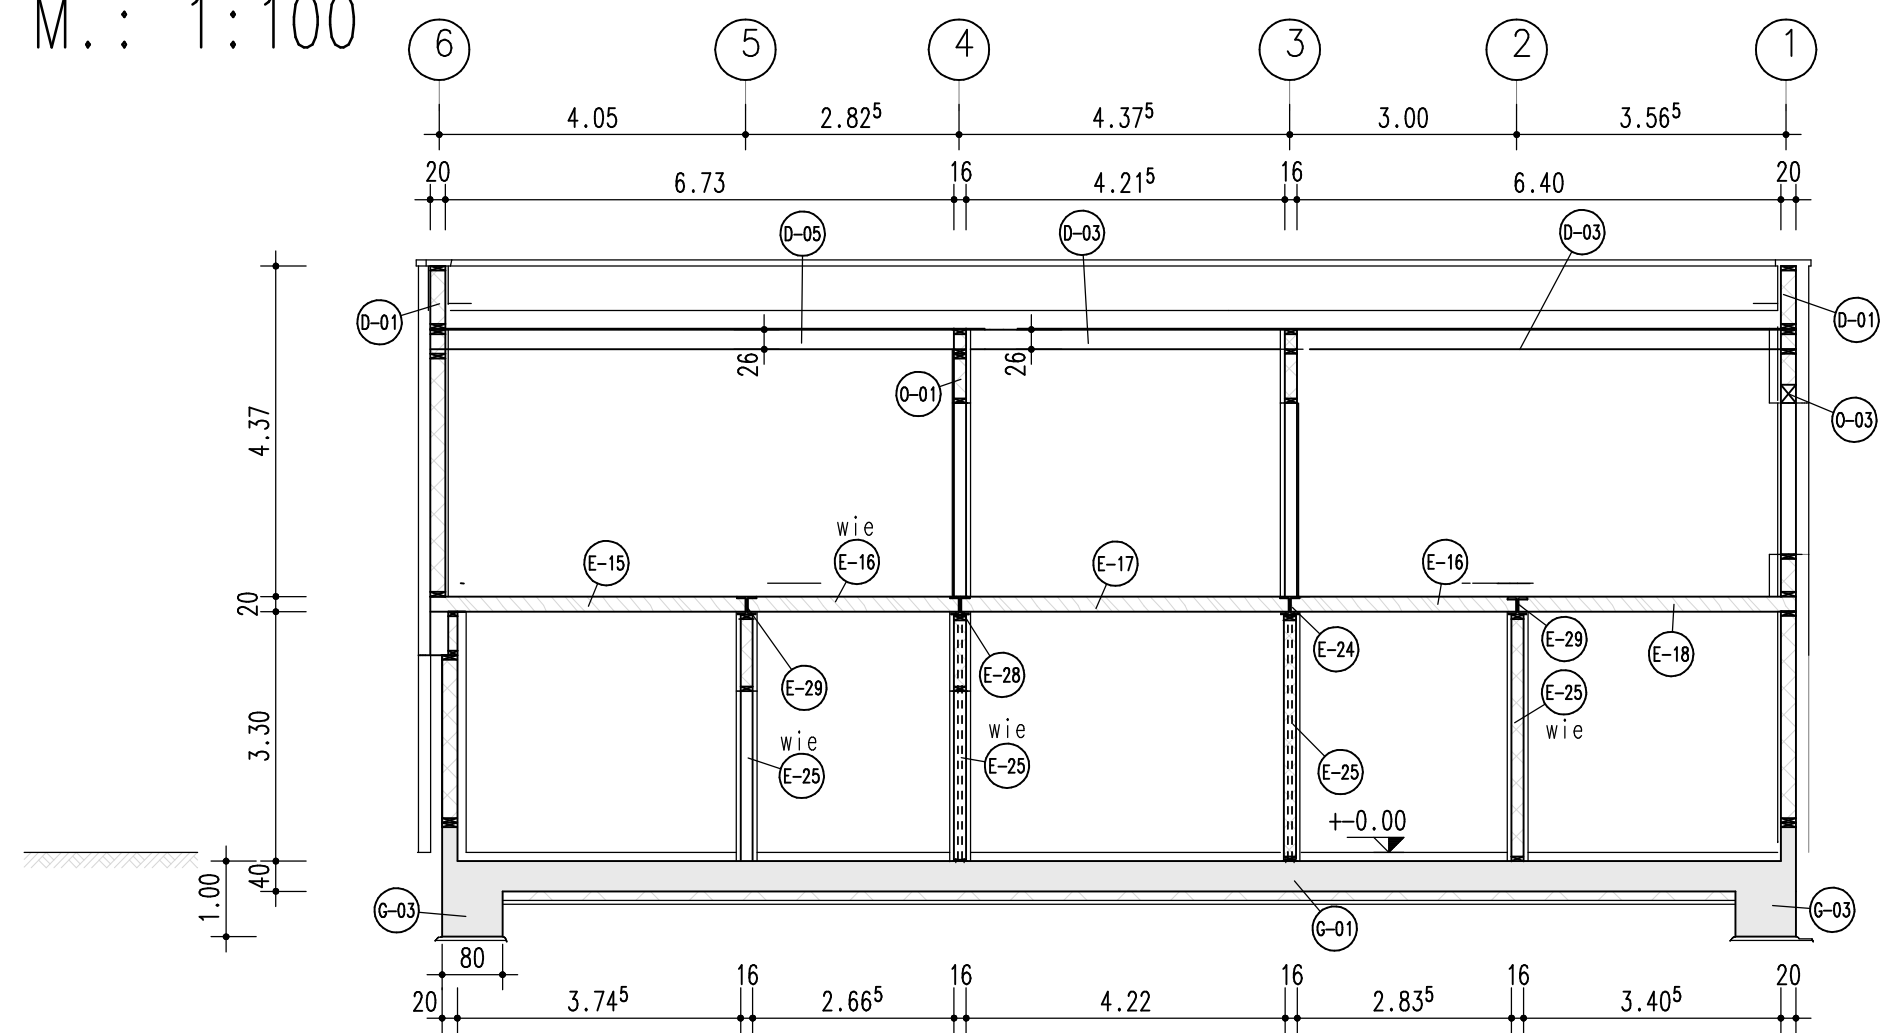

Positionstexte s. Grundrisse

- Stahlbeton, neu
- Holz (BSP/CLT)
- Holzrahmenbauwand

Änderungen

Index	Datum

Baustoffe siehe Statik
Genehmigungsplanung