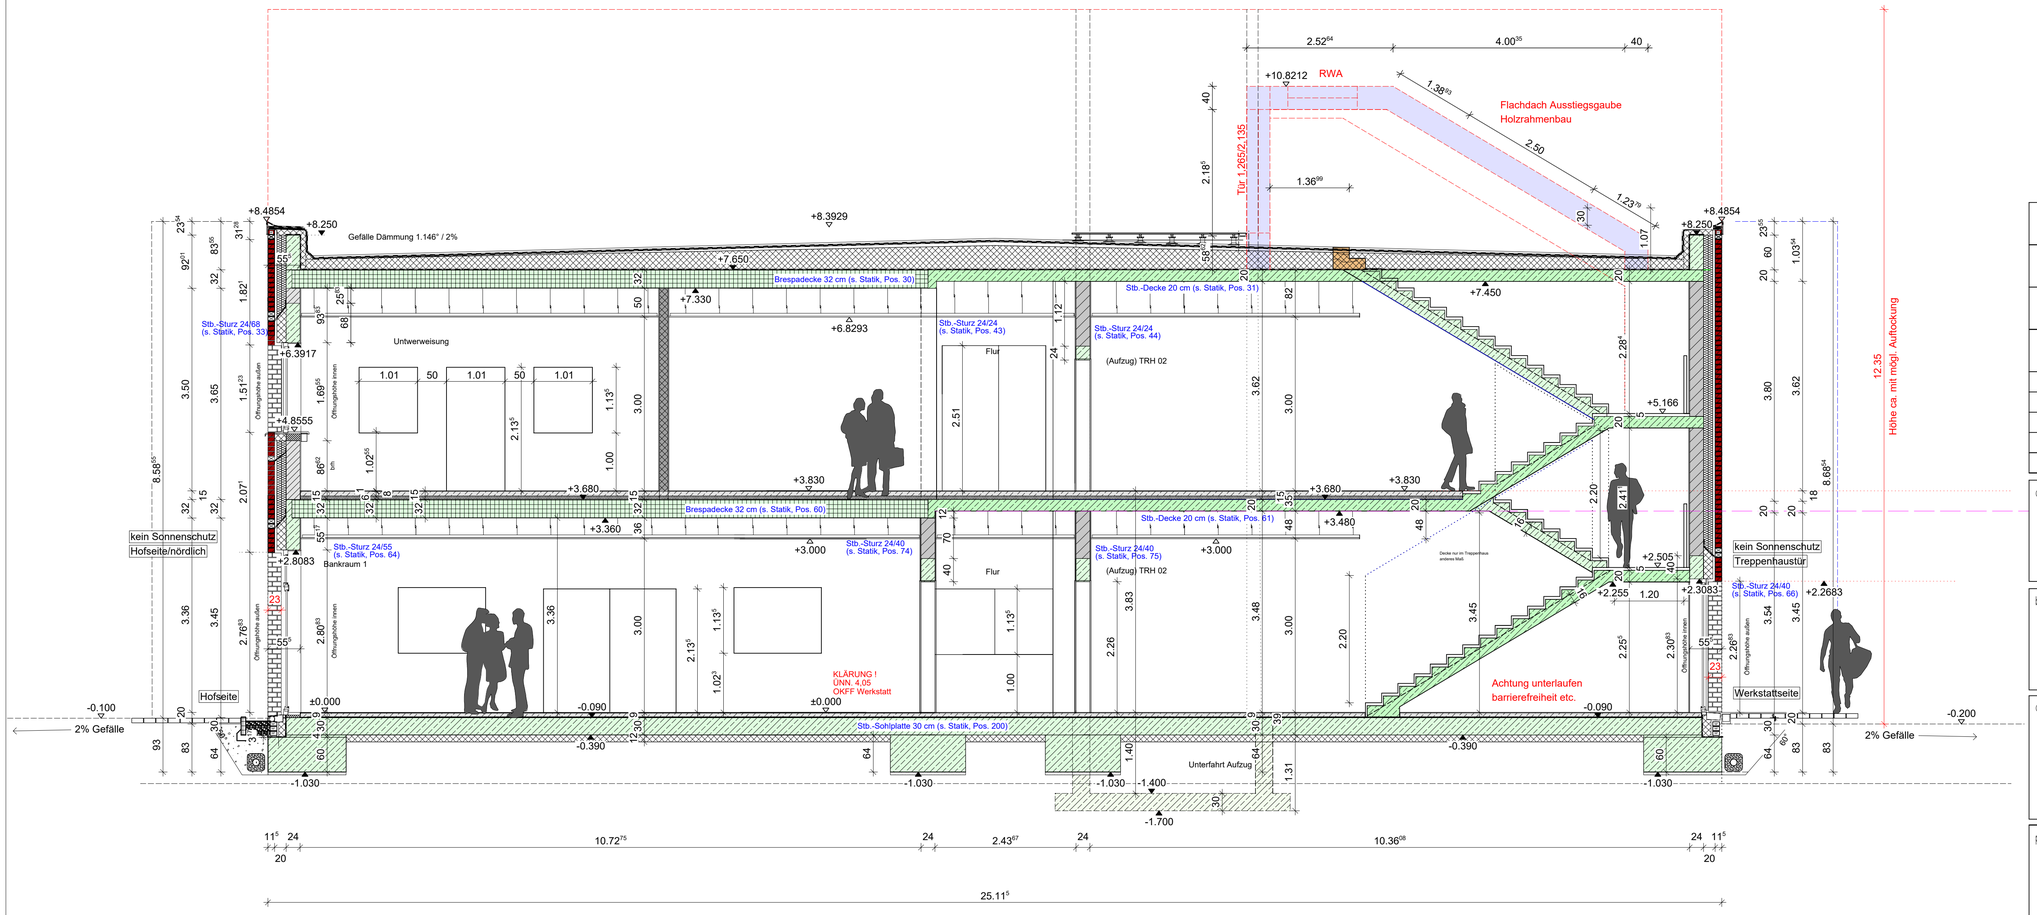

Schnitt B-B

legende

- bestand
- neu
- abbruch
- ks-stein
- stahlbeton
- unbewehrter beton
- verblender
- dämmung
- trockenbau
- bodeneinlauf
- schlen- o. deckendurchbruch
- bodenaussparung
- wanddurchbruch
- wandschlitz

- Txx türnummer
- na notausgang
- t30 feuerhemmende tür
- t30 rs feuerhemmende, rauchdichte tür
- rs rauchschutztür
- fh feuerhemmend
- fb feuerbeständig
- fluchtweg, breite 1.25 m
- rm rauchmelder, hausinterner alarm, einzelmelder
- lage der trennwand gem. §29 nbauo
- fertigfußbodenhöhe ü. NN
- rohdeckenhöhe ü. NN
- rwa natürlicher rauch/wärmeabzug
- so sonnenschutz

brh. = ok roh fertig angelegt

alle maße sind örtlich zu prüfen.
bei abweichungen ist die bauleitung zu informieren.

die festlegung der maßfestpunkte
erfolgt in zusammenarbeit mit der bauleitung.

die ausführungspläne der fachingenieure
sind zu beachten.

alle betonwände und stützen sind innen glatt auszuführen,
d. h. es sind nichtsaugende schalungen zu verwenden.

index		datum	name

objekt
neugestaltung conerus-schule norden
schulstraße 55
26506 norden

bauherr-/in
landkreis aurich
fischteichweg 7-13
26603 aurich

unterschrift

objekt- und tragwerksplanung

unterschrift

plan
neubau conerus-schule
schnitt b-b
ausführungsplanung

VORABZUG

datum	gezeichnet	entwurf
11.03.2026		

projekt nr.	blatt gr.	aktueller stand	pl nr.	maßstab	blatt nr. index
25BK002	890/420	11.03.2026	pl1106	1 : 50	ap05.

das urheberrecht an dieser zeichnung und sämtl. beilagen verbleibt uns. sie sind dem empfänger nur zum persönlichen gebrauch anvertraut. ohne unsere schriftliche genehmigung dürfen sie nicht kopiert und vervielfältigt sowie nicht dritten personen mitgeteilt oder zugänglich gemacht werden widerrechtliche benutzung durch den empfänger oder dritte hat zivil- und strafrechtliche folgen. die zeichnung und sämtliche beilagen sind uns im falle der nichtverwendung sofort zurückzugeben.