




tütze?

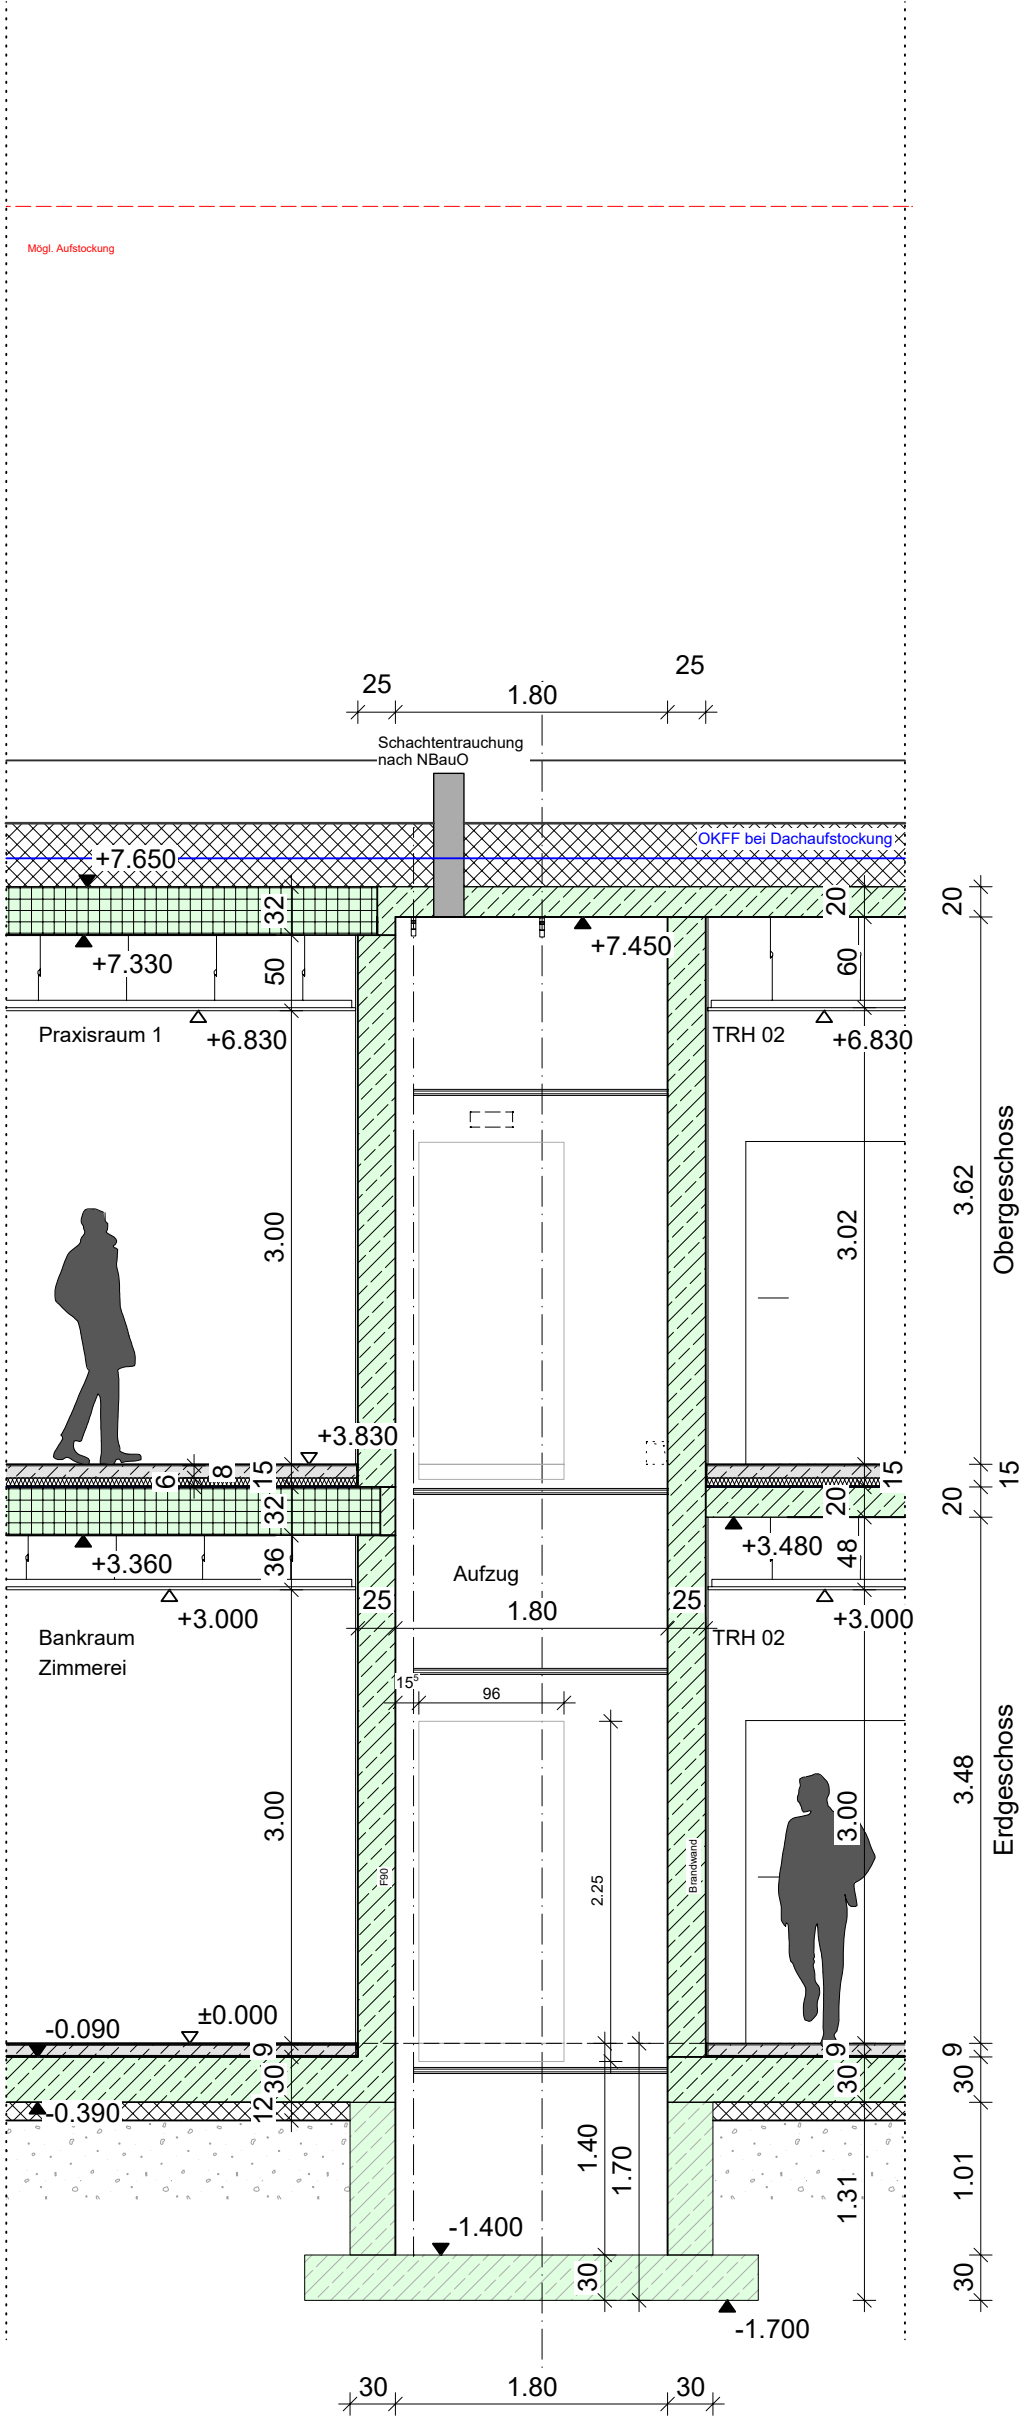

Schnitt E-E

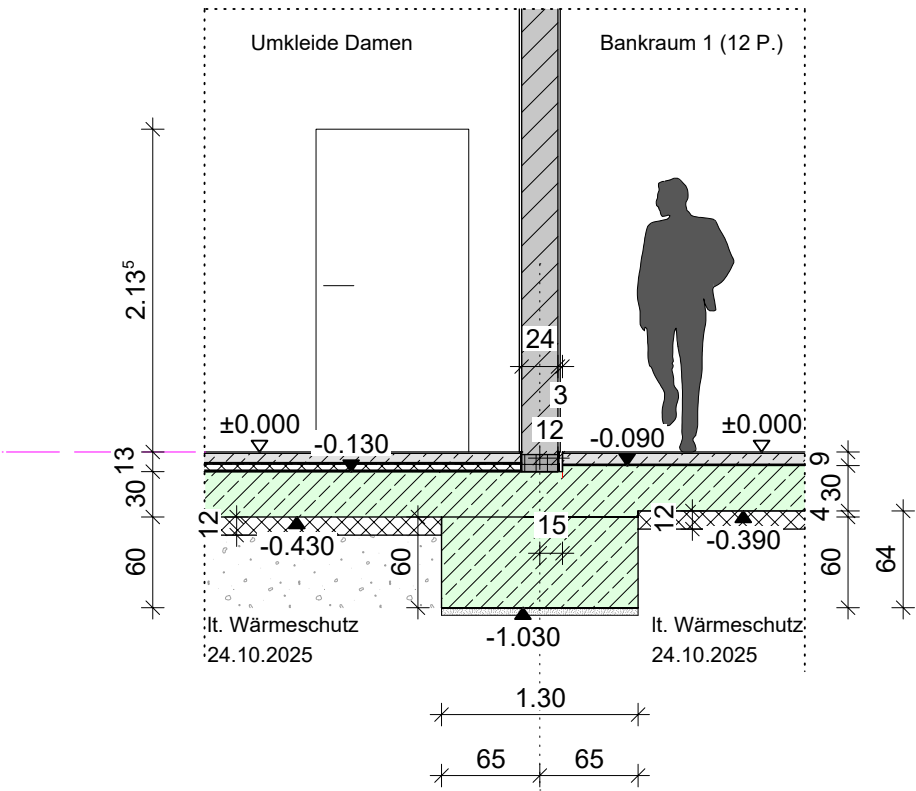

Schnitt F-F

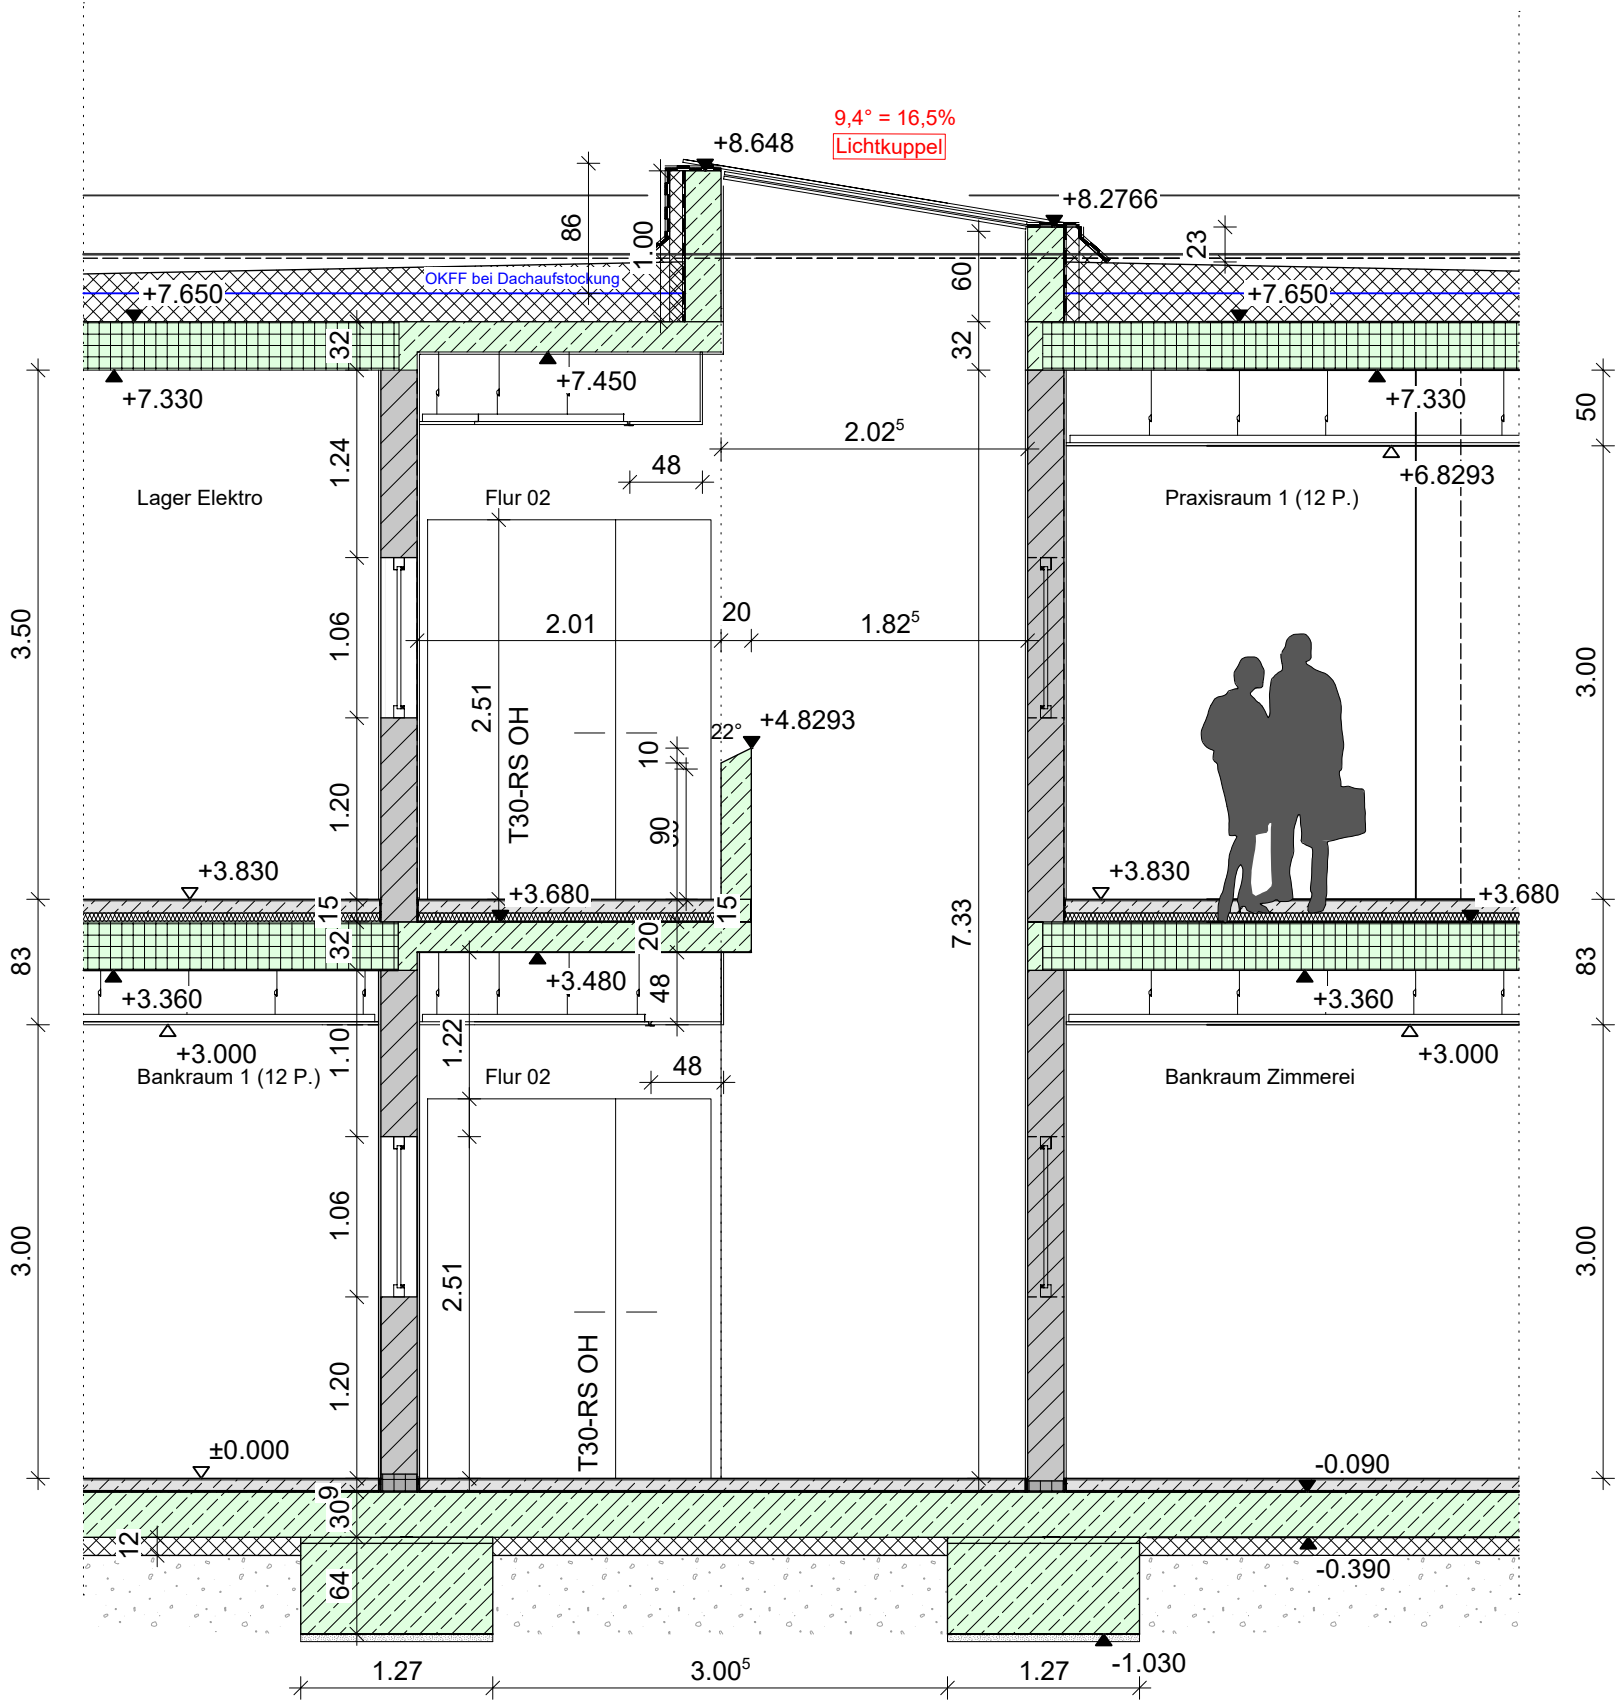

Schnitt G-G

legende

bestand

neu

abbruch

ks-stein

stahlbeton

unbewehrter beton

verblender

dämmung

trockenbau

bodeneinlauf

sohlen- o. deckendurchbruch

bodenaussparung

wanddurchbruch

wandschlitz

Txx

na

t30

t30 rs

rs

fh

fb

fluchtweg, breite 1,25 m

rm

lage der trennwand gem. §29 nbaug

⊕

rd

rwa

so

türnummer

notausgang

feuerhemmende tür

feuerhemmende, rauchdichte tür

rauchschutztür

feuerhemmend

feuerbeständig

rauchmelder, hausinterner alarm, einzelmelder

fertigfußbodenhöhe ü. NN

rohdeckenhöhe ü. NN

natürlicher rauch/wärmeabzug

sonnenschutz

brh. ≙ ok roh fertig angelegt

alle maße sind örtlich zu prüfen.
bei abweichungen ist die bauleitung zu informieren.

die festlegung der maßfestpunkte
erfolgt in zusammenarbeit mit der bauleitung.

die ausführungspläne der fachingenieure
sind zu beachten.

alle betonwände und stützen sind innen glatt auszuführen,
d. h. es sind nichtsaugende schalungen zu verwenden.

index	datum	name

objekt

neugestaltung conerus-schule norden
schulstraße 55
26506 norden

bauherr-/in

landkreis aurich
fischteichweg 7-13
26603 aurich

unterschrift

objekt- und tragwerksplanung

unterschrift

plan

neubau conerus-schule
schnitt e-e, f-f, g-g
ausführungsplanung

datum
11.03.2026

gezeichnet

entwurf

projekt nr. 25BK002	blatt-gr 841/120	aktueller stand 11.03.2026	pl. nr. p1008	maßstab 1 : 50	blatt nr. index ap07.
------------------------	---------------------	-------------------------------	------------------	-------------------	--------------------------

das urheberrecht an dieser zeichnung und sämtl. beilagen verbleibt uns. sie sind dem empfänger nur zum persönlichen gebrauch anvertraut.
ohne unsere schriftliche genehmigung dürfen sie nicht kopiert und vervielfältigt sowie nicht dritten personen mitgeteilt oder zugänglich gemacht werden.
widersprüchliche benützung durch den empfänger oder dritte hat zivil- und strafrechtliche folgen.
die zeichnung und sämtliche beilagen sind uns im falle der nichtverwendung sofort zurückzugeben.