




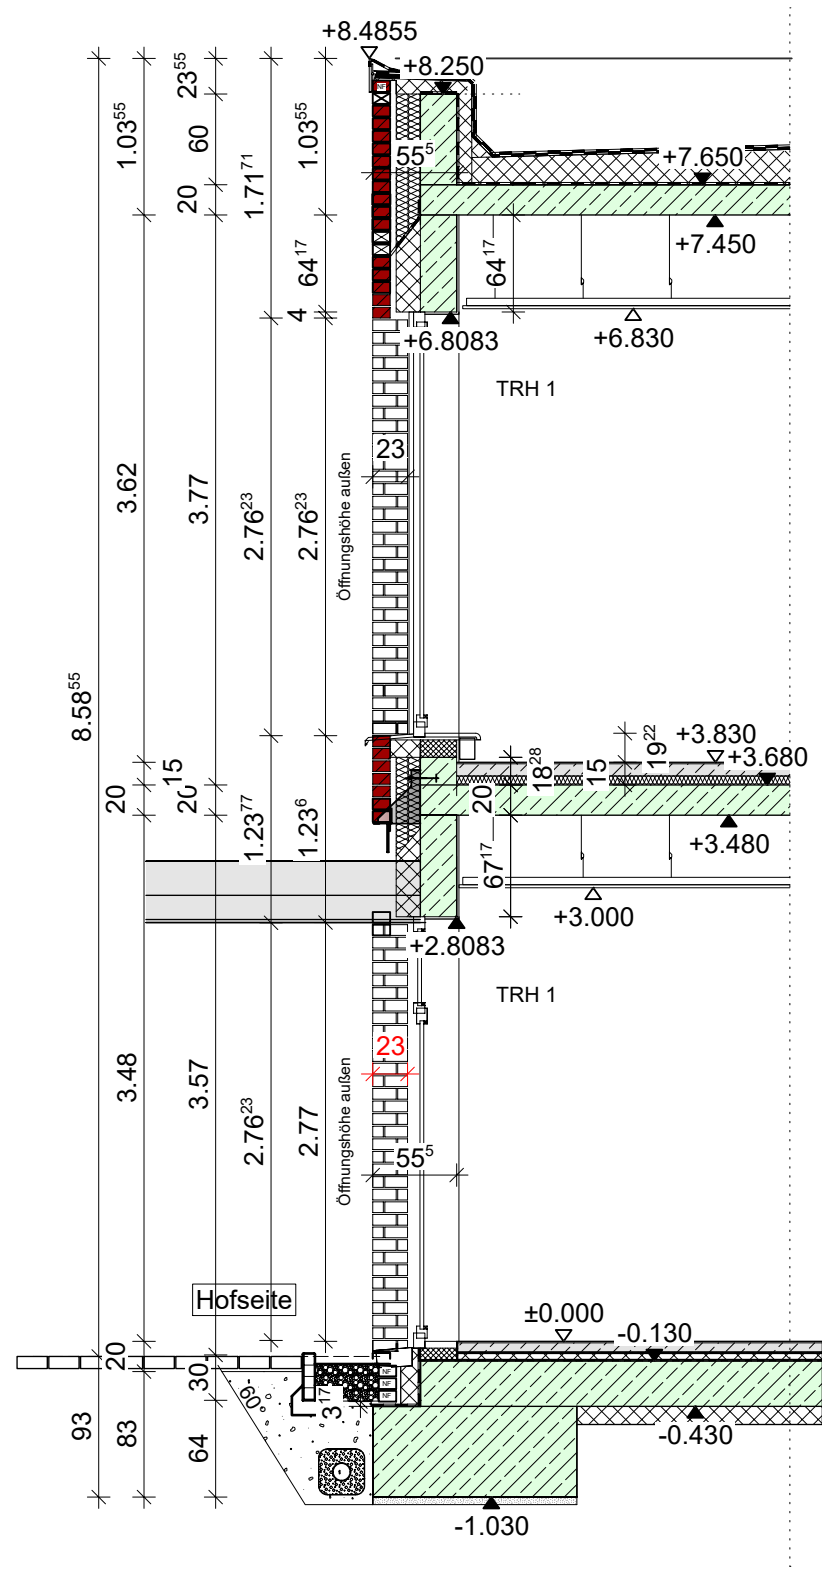


Schnitt H-H

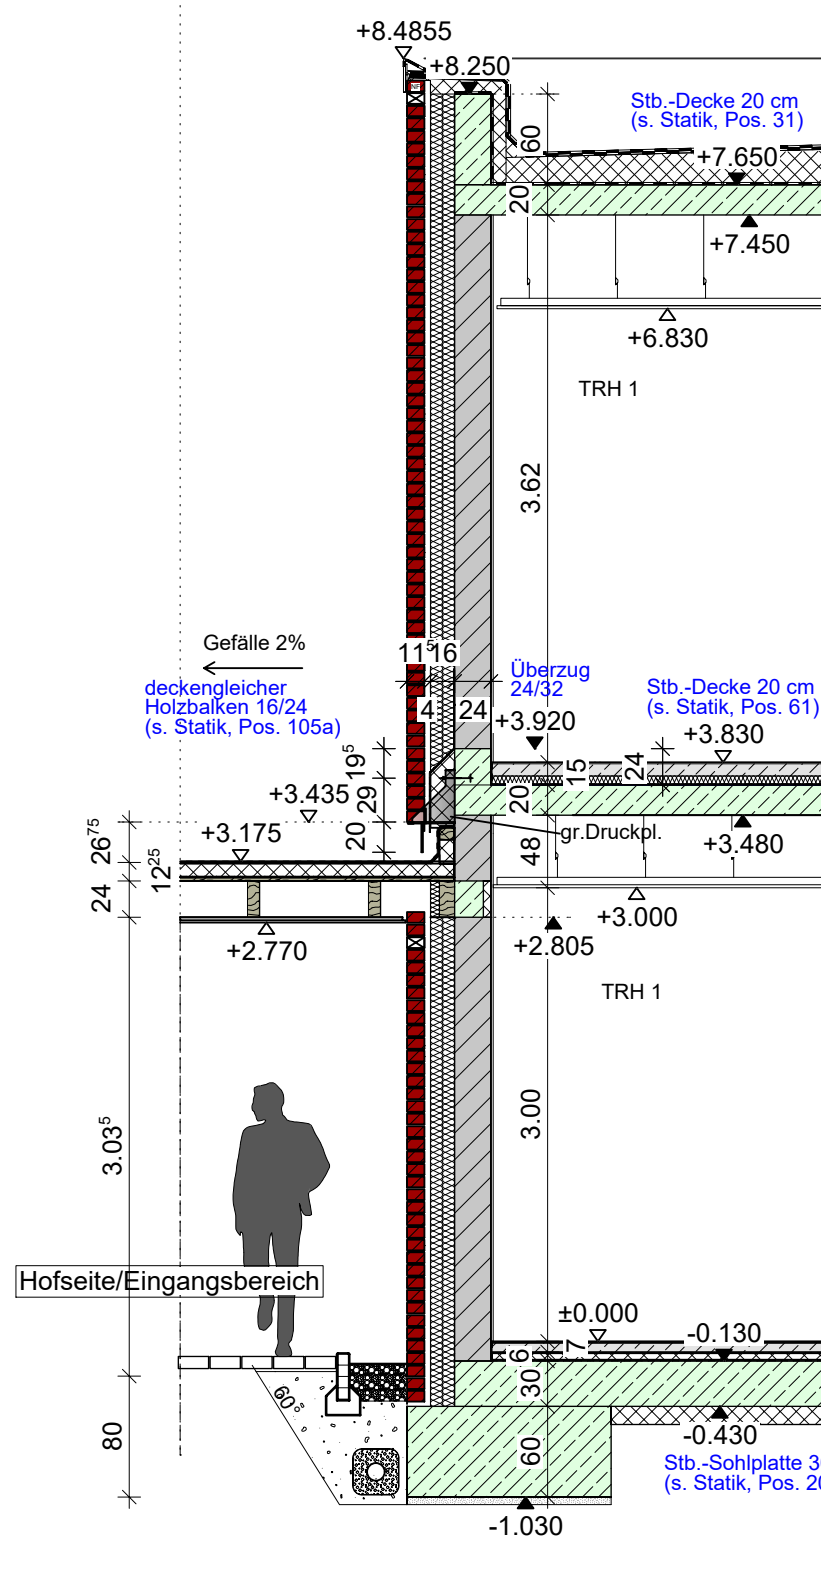

Schnitt i-i

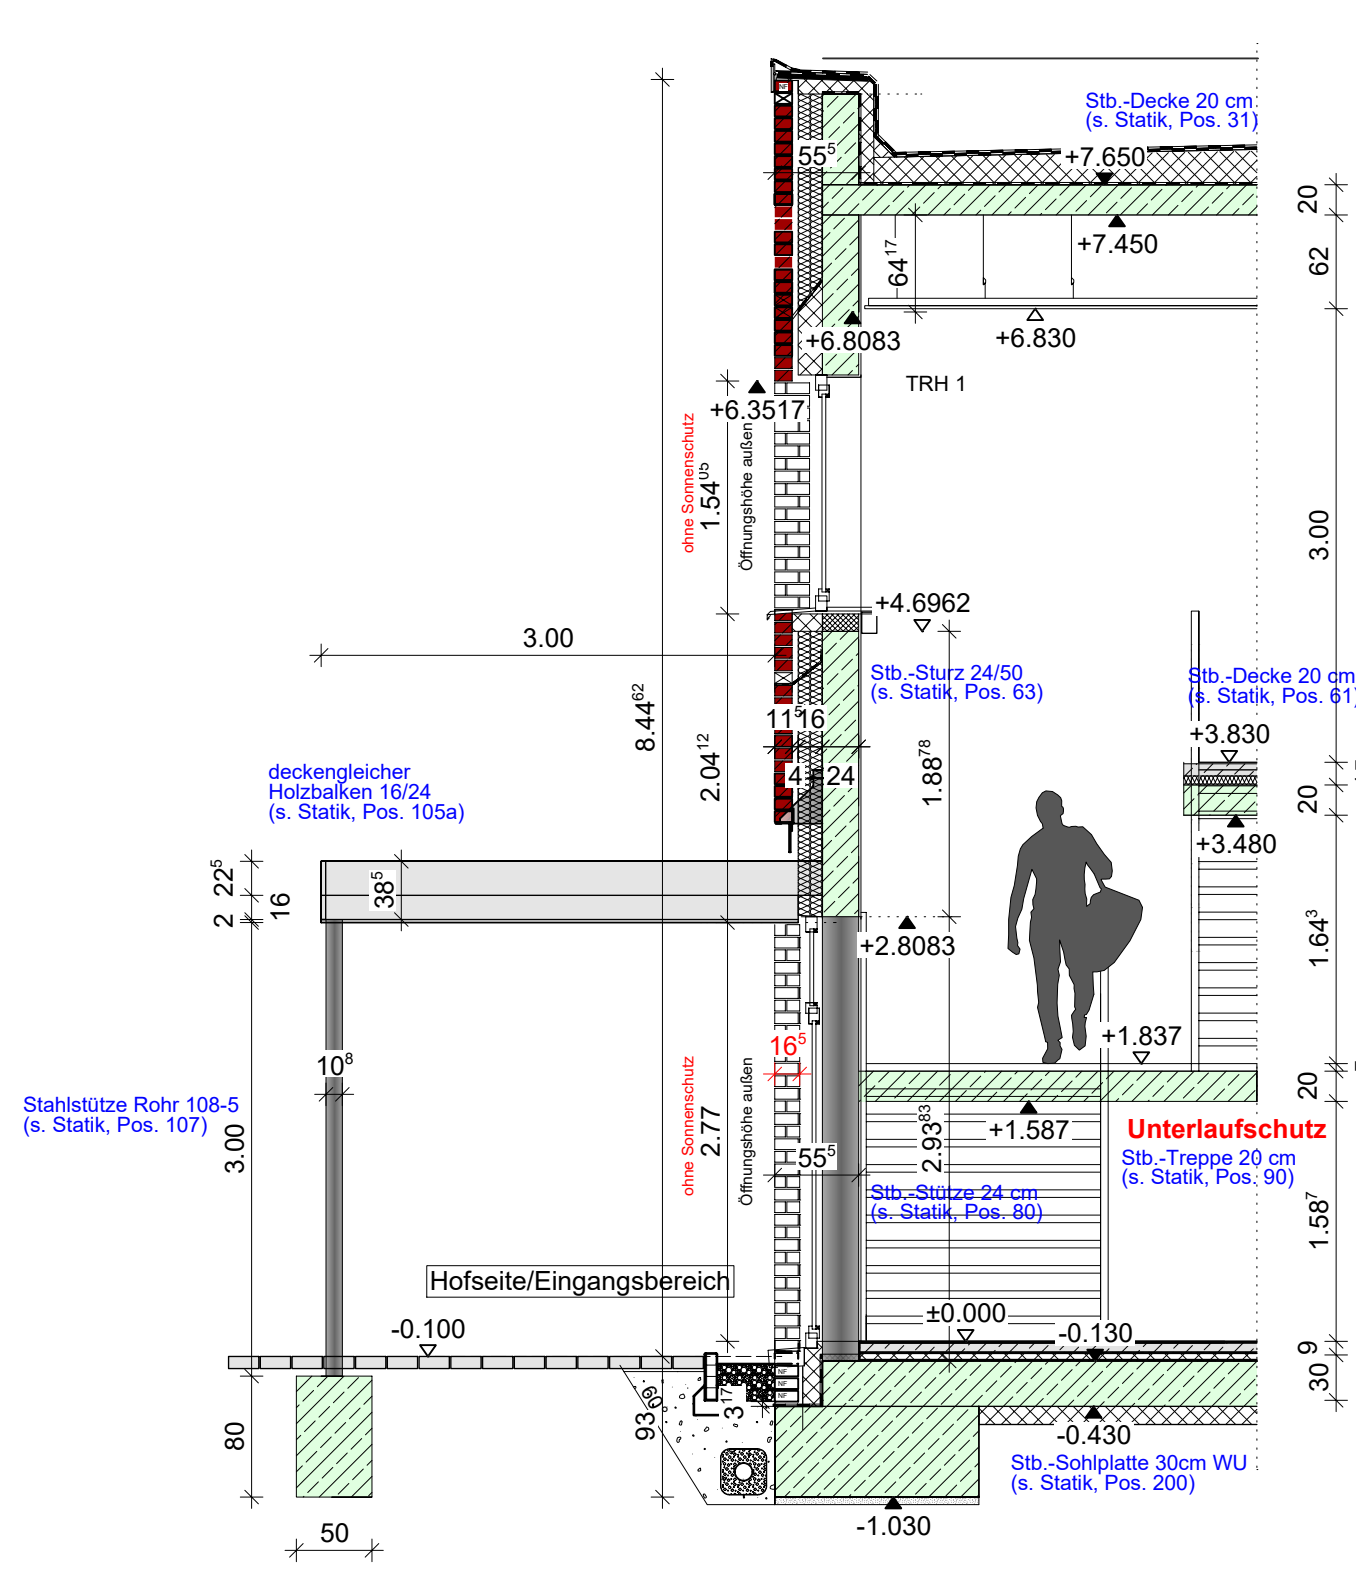

Schnitt J-J

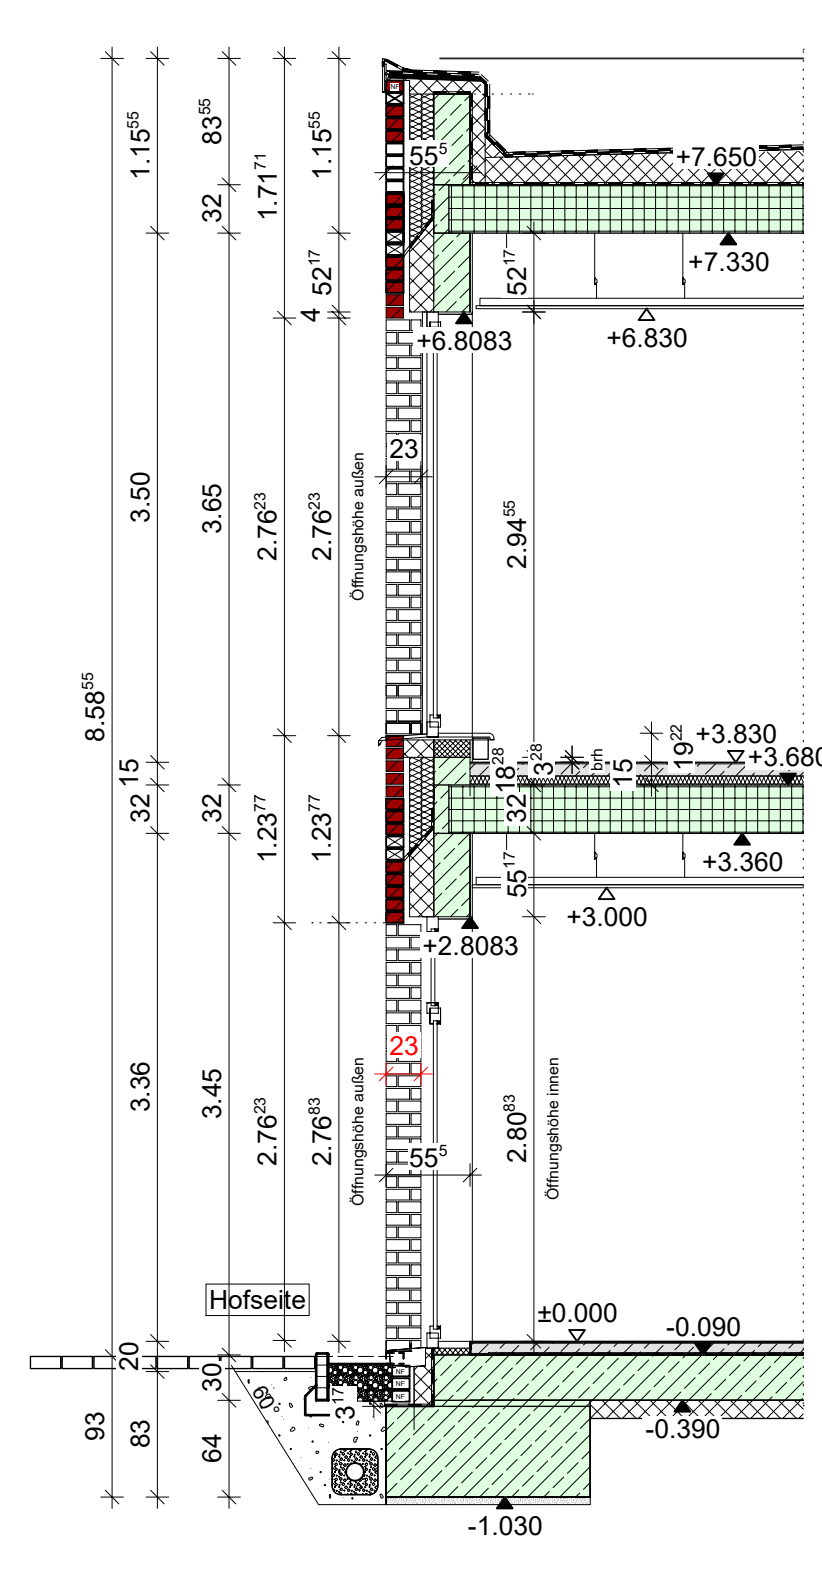

Schnitt K-K

legende		legende	
	bestand		türnummer
	neu		notausgang
	abbruch		feuerhemmende tür
	ks-stein		feuerhemmende, rauchdichte tür
	stahlbeton		rauchschutztür
	unbewehrter beton		feuerhemmend
	verblender		feuerbeständig
	dämmung		fluchtweg, breite 1,25 m
	trockenbau		rauchmelder, hausinterner alarm, einzelmelder
	bodenbelauf		lage der trennwand gem. §29 nbaug
	sohlen- o. deckendurchbruch		fertigfußbodenhöhe ü. NN
	bodenaussparung		rohdeckenhöhe ü. NN
	wanddurchbruch		natürlicher rauch-/wärmeabzug
	wandschlitz		sonnenschutz
		brh. ≙ ok roh fertig angelegt	

alle maße sind örtlich zu prüfen. bei abweichungen ist die bauleitung zu informieren.			
die festlegung der maßfestpunkte erfolgt in zusammenarbeit mit der bauleitung.			
die ausführungspläne der fachingenieure sind zu beachten.			
alle betonwände und stützen sind innen glatt auszuführen, d. h. es sind nichtsaugende schalungen zu verwenden.			
index		datum	name
objekt			
neugestaltung conerus-schule norden schulstraße 55 26506 norden			
bauherr-/in			
landkreis aurich fischteichweg 7-13 26603 aurich		unterschrift	
objekt- und tragwerksplanung			
		unterschrift	
plan		datum	
neubau conerus-schule schnitt h-h, i-i, j-j ausführungsplanung		11.03.2026	
		gezeichnet	
		entwurf	
projekt nr.	blatt-gr.	aktueller stand	pl. nr.
25BK002	841/120	11.03.2026	pl1008
maßstab	blatt nr. index		
1 : 50	ap08.		
das urheberrecht an dieser zeichnung und sämtl. beilagen verbleibt uns. sie sind dem empfänger nur zum persönlichen gebrauch anvertraut. ohne unsere schriftliche genehmigung dürfen sie nicht kopiert und vervielfältigt sowie nicht dritten personen mitgeteilt oder zugänglich gemacht werden. widerrechtliche benutzung durch den empfänger oder dritte hat zivil- und strafrechtliche folgen. die zeichnung und sämtliche beilagen sind uns im falle der nichtverwendung sofort zurückzugeben.			