

Fallerbrücke bei Offenbüttel.


Widerlager: Maßstab 1:50.

Ausführung per Entwurf 11.6.

Längenschnitt
Ausführung A.


Längenschnitt.
Ausführung B.

Innen - Ansicht.

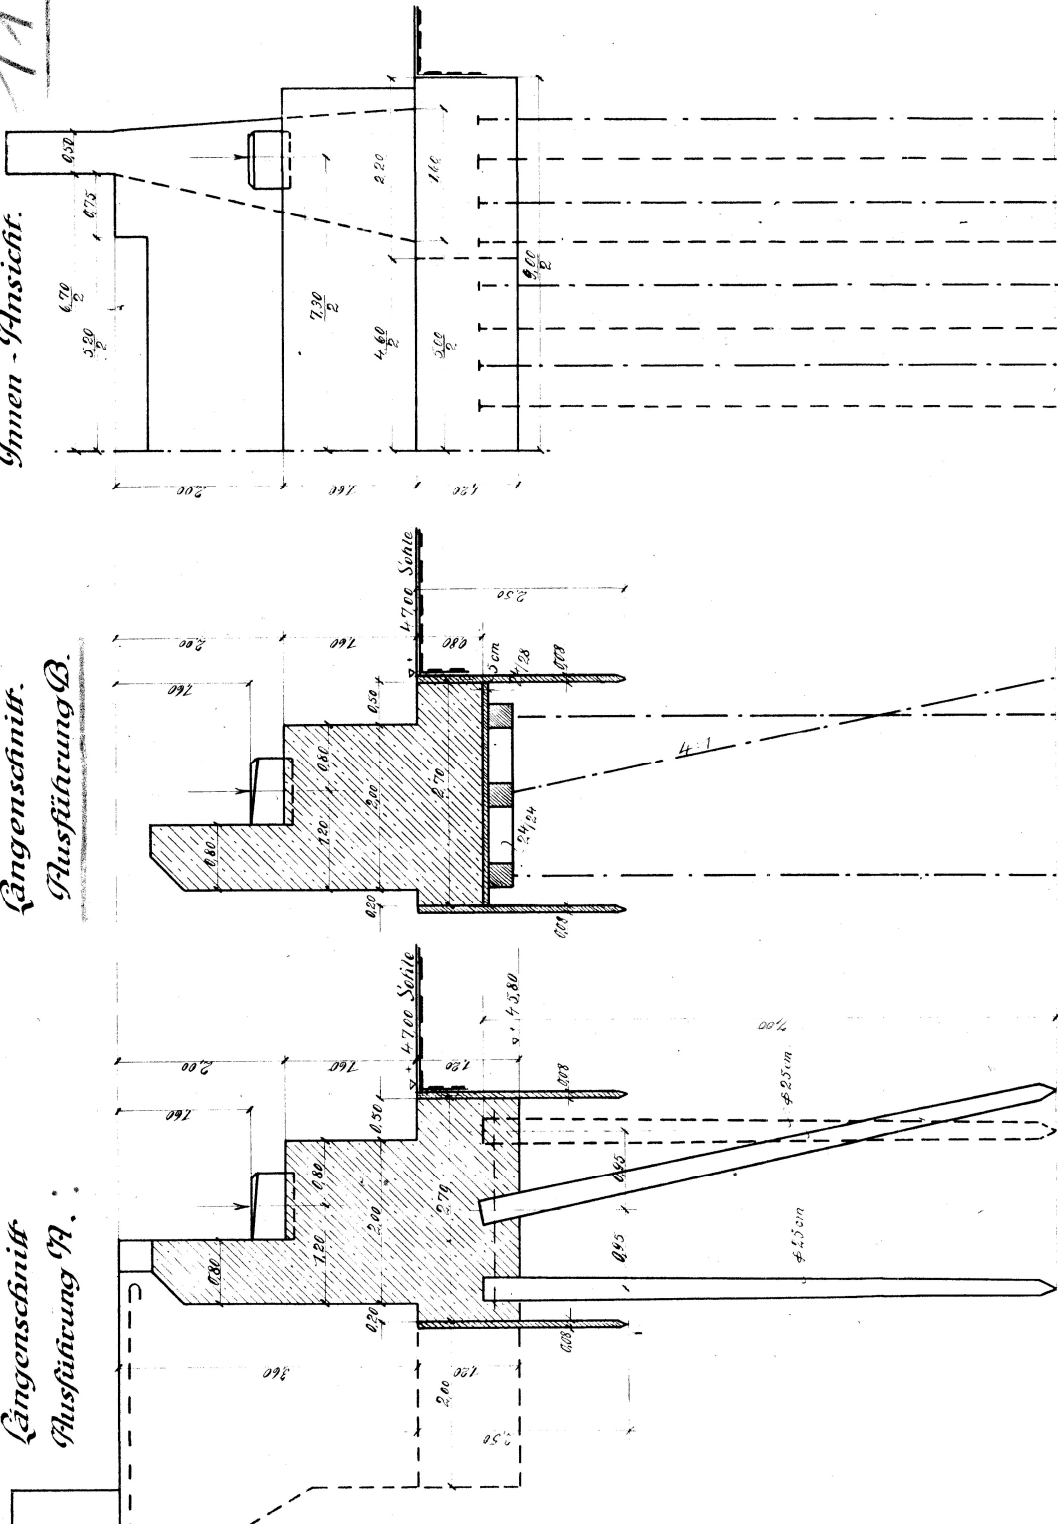

Flussseit.

Grundriß des Pfälzrostes.

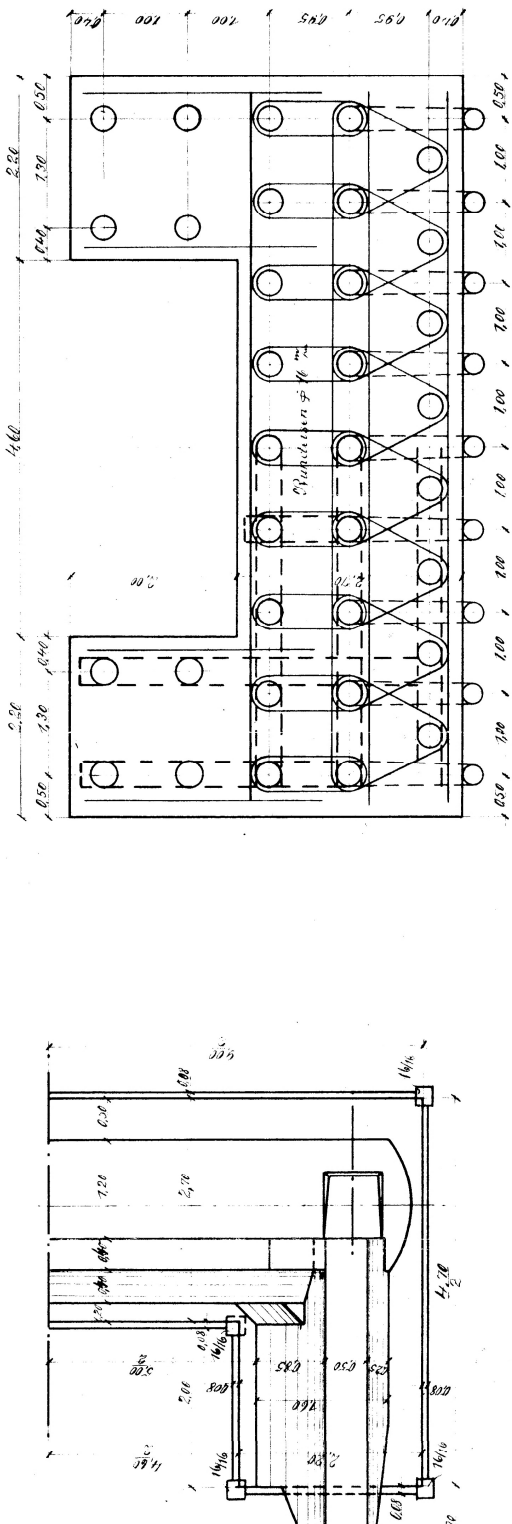

Aufgestell

Landesbauamt Hannover II.

Landesbauamt für Brückeneinfuhr

September 1925. Geprüfte Hannover am 9. Februar 1916.

Verl. Bauverhältnisse in der
Bauverhältnisse in der

Landesbauamt für Brückeneinfuhr

Ing. J. M. M. M.

Landesbauamt

Dipl. - Ing.