

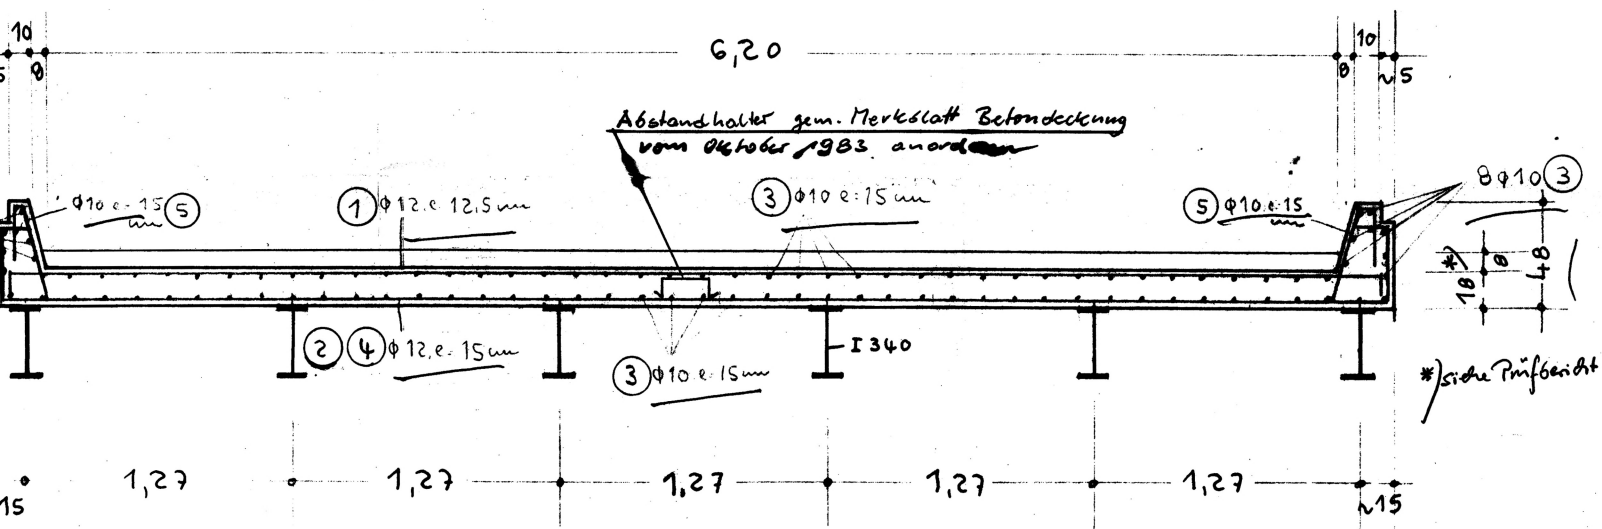
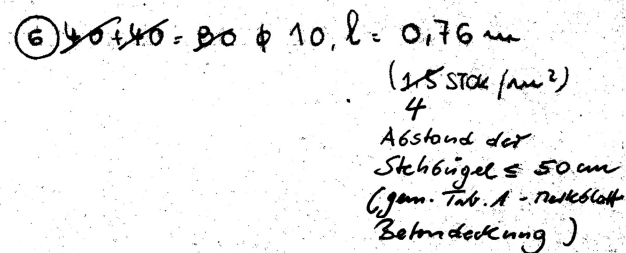
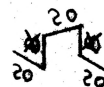


Prüfung

Prüf. Nr. 5.8
des Prüfzettel
Tag
Dipl.-Ing.
Prüfung
gem. B
für die
Bahnhofstr.
290

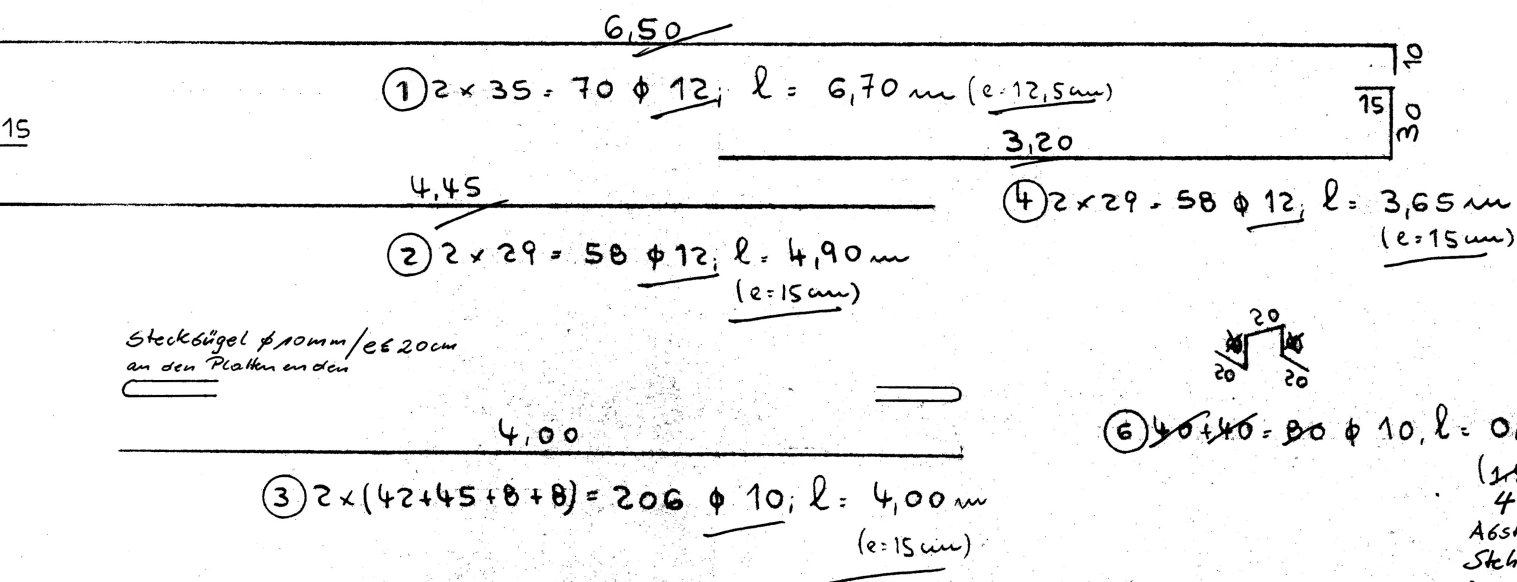

HAKEN, 30° WINKELHAKEN, BÜGEL SONSTIGE KROMMUNGEN

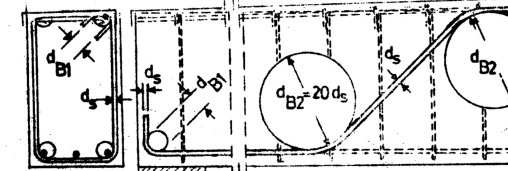

$d_s \leq 20 \text{ mm}$: $d_{B1} = 4 d_s$
 $d_s \geq 20 \text{ mm}$: $d_{B1} = 7 d_s$

$d_{B2} = 20 d_s$

ANGABEN FÜR d_{B1} UND d_{B2} GÜLTIG, SOFERN IN DER ZEICHNUNG NICHT

BETONSTAHLSORTEN	BST 420 / 500
BETONDECKUNGEN (cm)	4
BETONFESTIGKEITSKLASSEN	B 35
STAHLISTE BLATT L	L 1/1

INGENIEUR FRIEDRICH HAN

BESTELLER UND BAUWERK	LANDKREIS GIFHORN ALLEBRÜCKE BEI ERENBÜTEL
BAUTEIL	BEWEHR. DER FAHRBAHNPLATTE I
BLATT:	81
MASSTAB:	1:20
AUFTRAG NR.	4.3.202
KOSTENSTELLEN-NR.	
GEZEICHNET	
UNTER: 29.8.84	DATUM:
GEALT. FÜR:	