


80 mm	ext. Dachbegrünung
10 mm	2x Sperrschicht
40-220 mm	Gefälledämmung 2%
120 mm	Dämmung
5 mm	Dampfsperre
25 mm	OSB
260 mm	Konstruktionsholz
15,5mm	Hutdeckenprofil
20 mm	Spezial Gipsplatte mit Brandschutzanforderung
300 mm	Installationsebene
300 mm	Grundprofil
30 mm	Tragprofil
25 mm	Holzwoolplatte

24 mm	Fußbodenbelag Parkett
45 mm	Heizestrich
20 mm	Heizungsleitung
48 mm	Systemplatte Heiz.
20 mm	Expandierter Polystyrolschaum (EPS)
	Zusatzdämmung
60 mm	Schüttung
200 mm	Brettschichtholz
300 mm	Installationsebene
30 mm	Grundprofil
30 mm	Tragprofil
25 mm	Holzwohleplatte

30 mm	Holzschalung (Hinterlüftet)
40 mm	Konterlattung
40 mm	Lattung
60 mm	Weichfaserplatte / Holzfaserdämmplatte
200 mm	Ständerwerk/ Mineralwolle, b/h≥8/20
15 mm	OSB
12,5 mm	Gipsplatte
12,5 mm	Gipsplatte

24 mm	Fußbodenbelag Parkett
45 mm	Heizstrich
20 mm	Heizungsleitung
5 mm	Trennlage
48 mm	Systemplatte Heiz.
20 mm	Expandierter Polystyrolschaum (EPS)
	Zusatzdämmung
5 mm	Abdichtung
300 mm	Beton, armiert, DIN EN 12524 C20/25
5 mm	Trennlage
120 mm	Perimeterdämmung
50 mm	Sauberkeitsschicht
400 mm	Tragschichtmaterial
	Verdichtungsgrad Dpr ≥ 98%

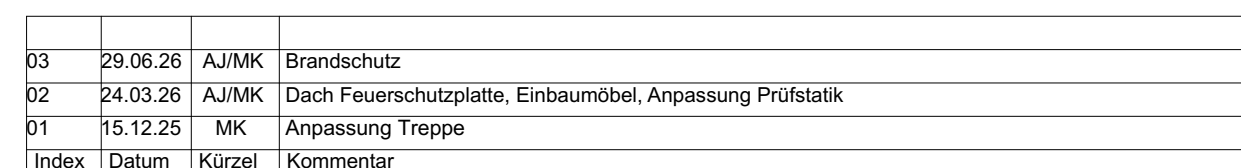

±0,00 = 57.25 m üNN = OKFFB EG

Alle Höhenangaben beziehen sich auf Oberkante Fertigfußboden.

Sämtliche Maße sind eigenverantwortlich am Bau zu prüfen.

Unstimmigkeiten sind vor Bauausführung mit den Planungsbüros zu klären.

Projektnr: 41423	Bearbeiter: AJ/MK/TS	Erst.-Datum: 11.11.2025	Maßstab: 1:50	Blattgröße: A1
Bauherr: Stadt Hemmingen Rathauspl. 1, 30966 Hemmingen			Zeichnung: Schnitt H-H	
Projekt: 41423 GS Arnum Klapperweg 18, 30966 Hemmingen			Plan-Nummer: 41423-ARC-N-SC-HH-5f03	