


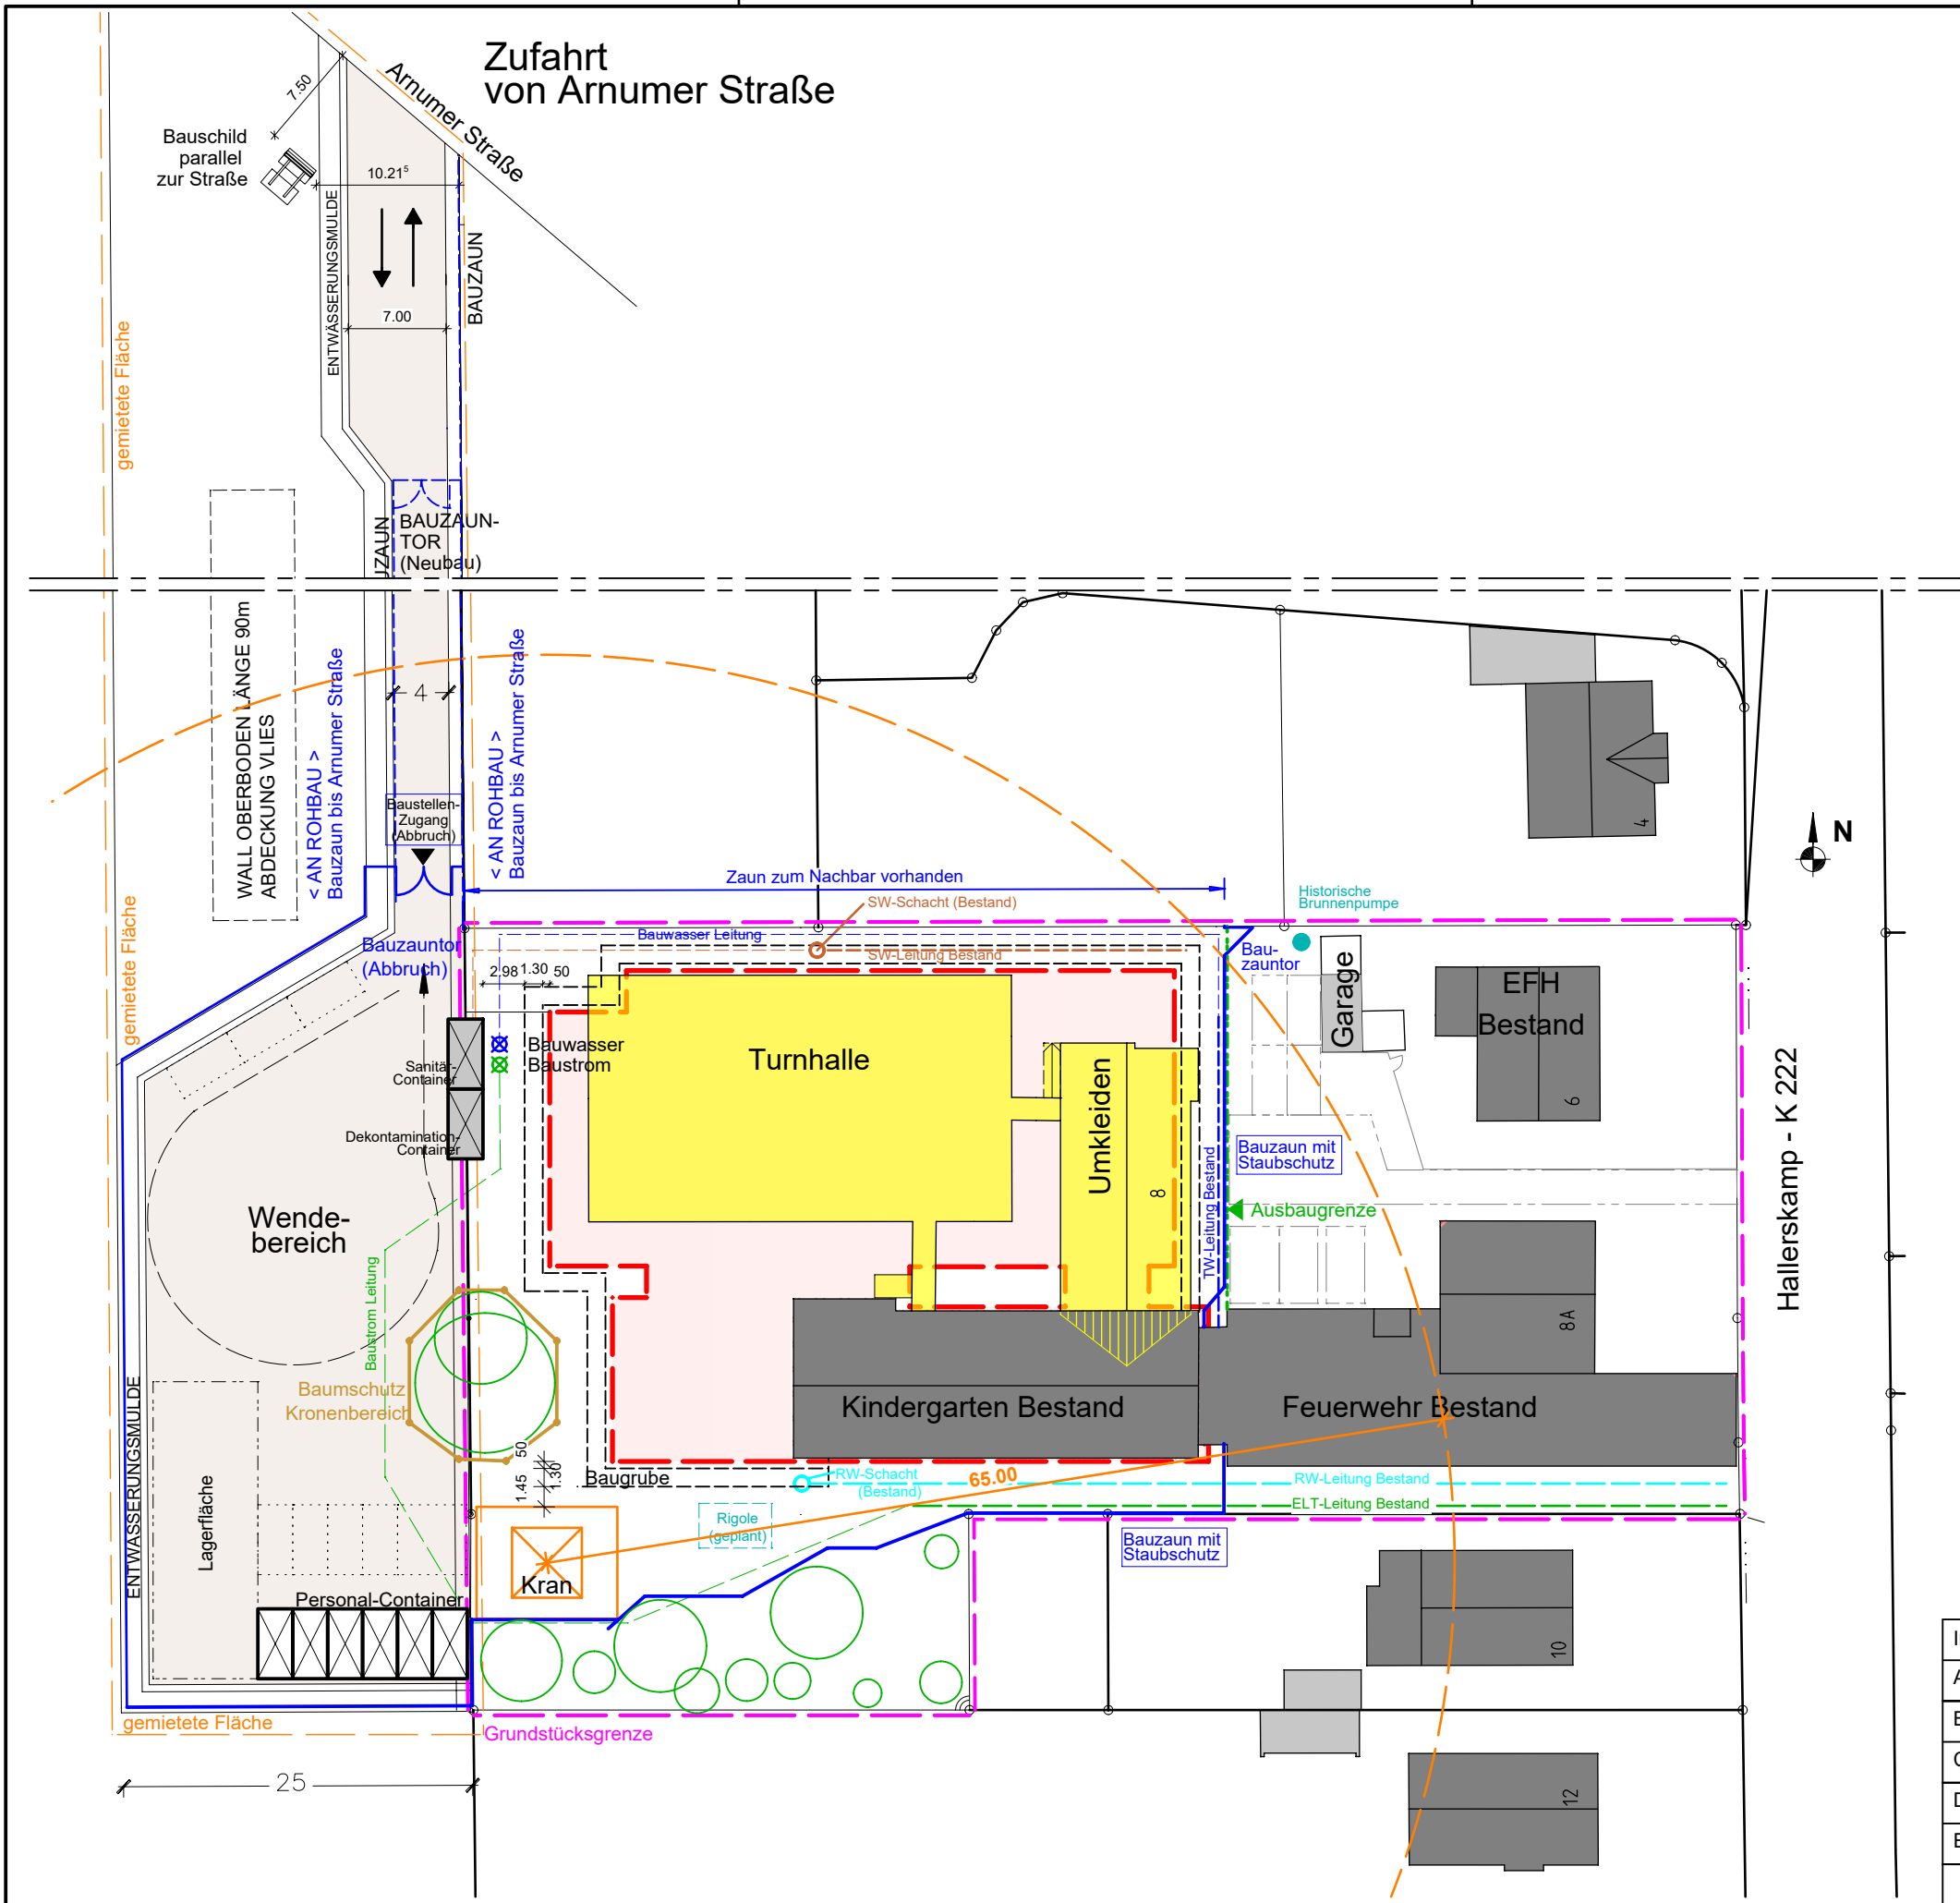

LEGENDE			
Gemietete Fläche		Baustrom	
Grundstücksgrenze		Bauwasser	
Bauzaun		SW-Schacht (vorhanden)	
Neubau		Baum Bestand	
Abbruch		Kran	
Teilabbruch			
Bestand			
Geschotterte Fläche			

Index	Datum	Name	Bemerkungen
A	17.03.2026		Ergänzung Zufahrt Arnumer Straße, Bauschild
B	31.03.2026		Neue Positionen: Rigole, Bauzaun, Bauschild
C	28.05.2026		Historische Brunnenpumpe ergänzt
D	02.06.2026		Bauschild Dimensionen gem. Beispiel
E	04.08.2026		Bauschild Pos. angepasst