


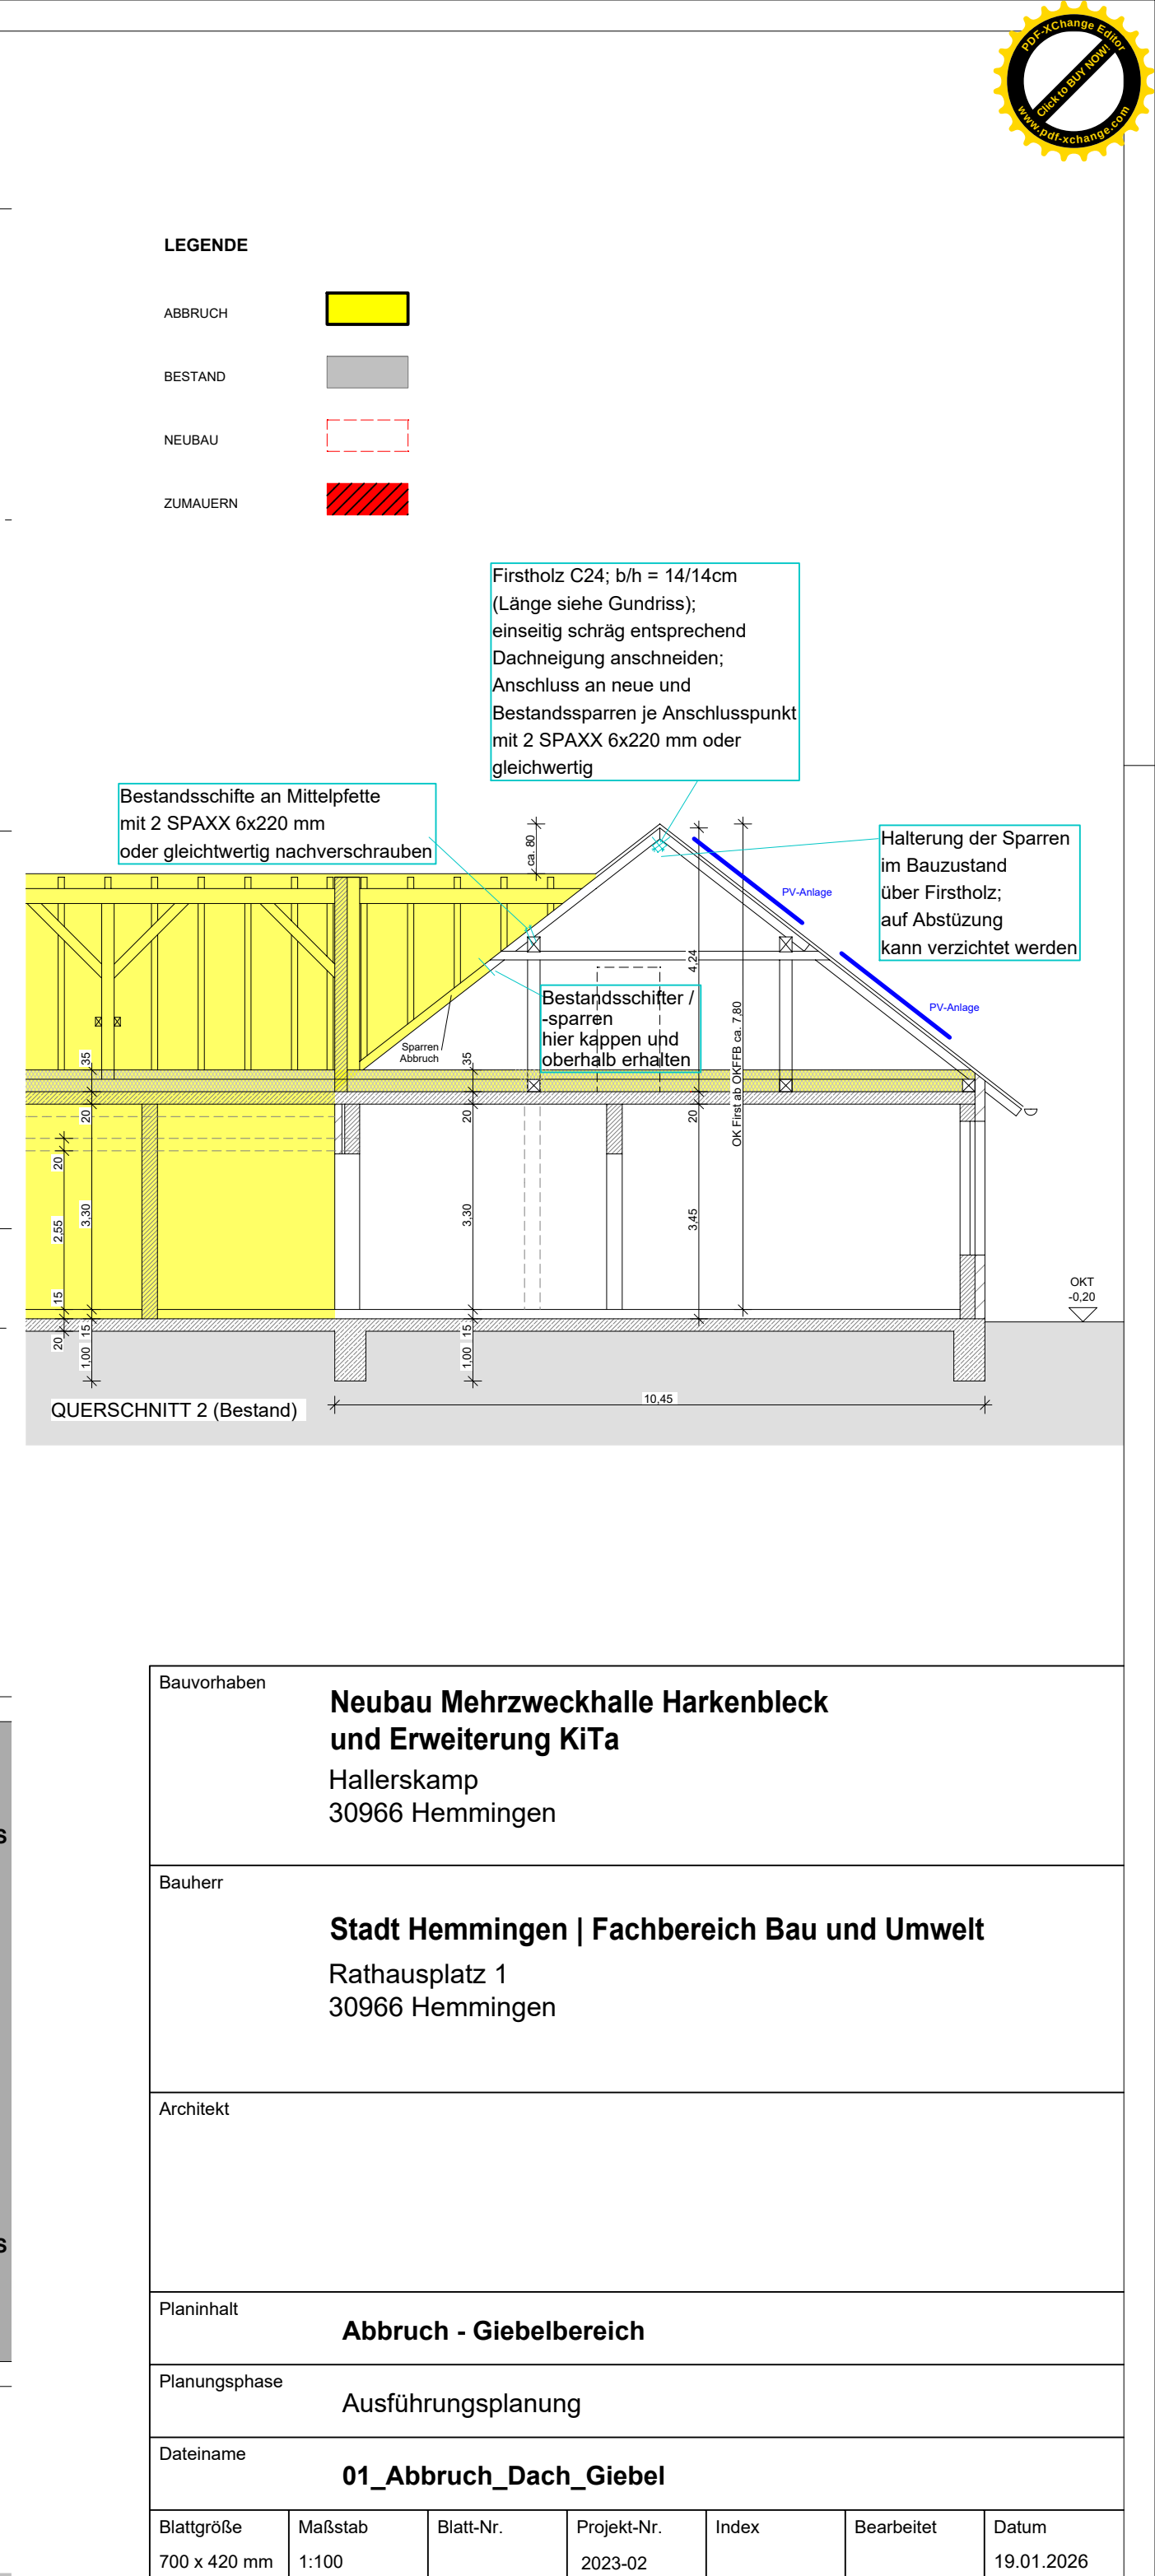

Bauvorhaben Neubau Mehrzweckhalle Harkenbleck und Erweiterung KiTa Hallerskamp 30966 Hemmingen						
Bauherr Stadt Hemmingen Fachbereich Bau und Umwelt Rathausplatz 1 30966 Hemmingen						
Architekt 						
Planinhalt Abbruch - Giebelbereich						
Planungsphase Ausführungsplanung						
Dateiname 01_Abbruch_Dach_Giebel						
Blattgröße 700 x 420 mm	Maßstab 1:100	Blatt-Nr.	Projekt-Nr. 2023-02	Index	Bearbeitet	Datum 19.01.2026