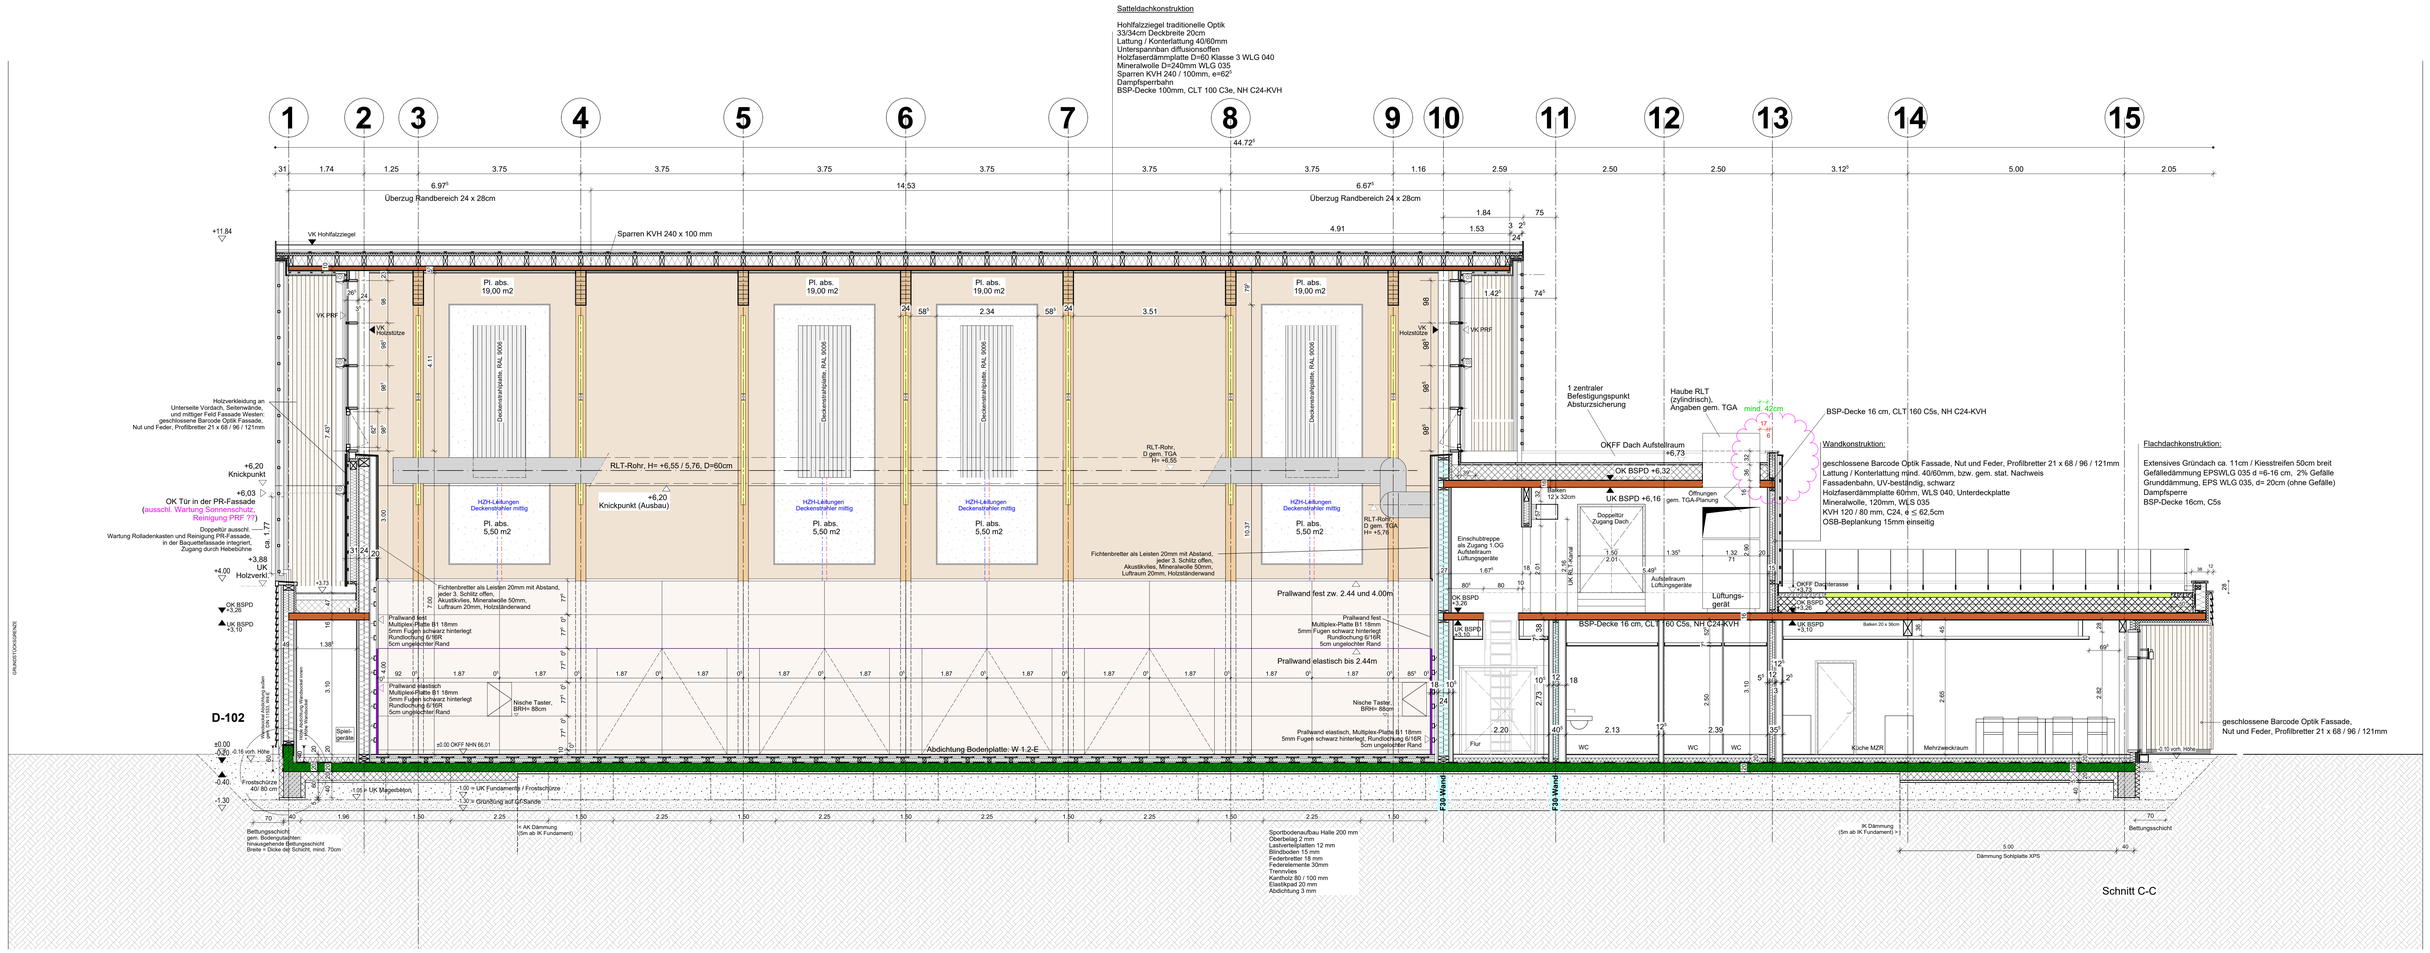

0 1 2 3 4 5 10

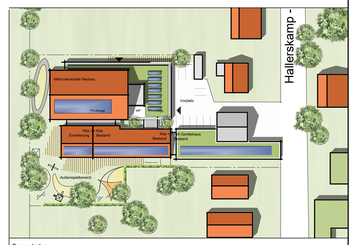

Bauvorhaben
Neubau Mehrzweckhalle Harkenbleck und Erweiterung KiTa
Hallerskamp
30966 Hemmingen

Bauherr
Stadt Hemmingen | Fachbereich Bauen und Umwelt
Rathausplatz 1
30966 Hemmingen

VORABZUG

Planinhalt: Schnitt C-C

Planungsphase: Ausführungsplanung

Dateiname: **Schnitt C-C**

Blattgröße	Maßstab	Blatt-Nr.	Projekt-Nr.	Index	Datum
1200 x 903mm	1:50		2023-02		25.09.2026