




Schnitt E-E'

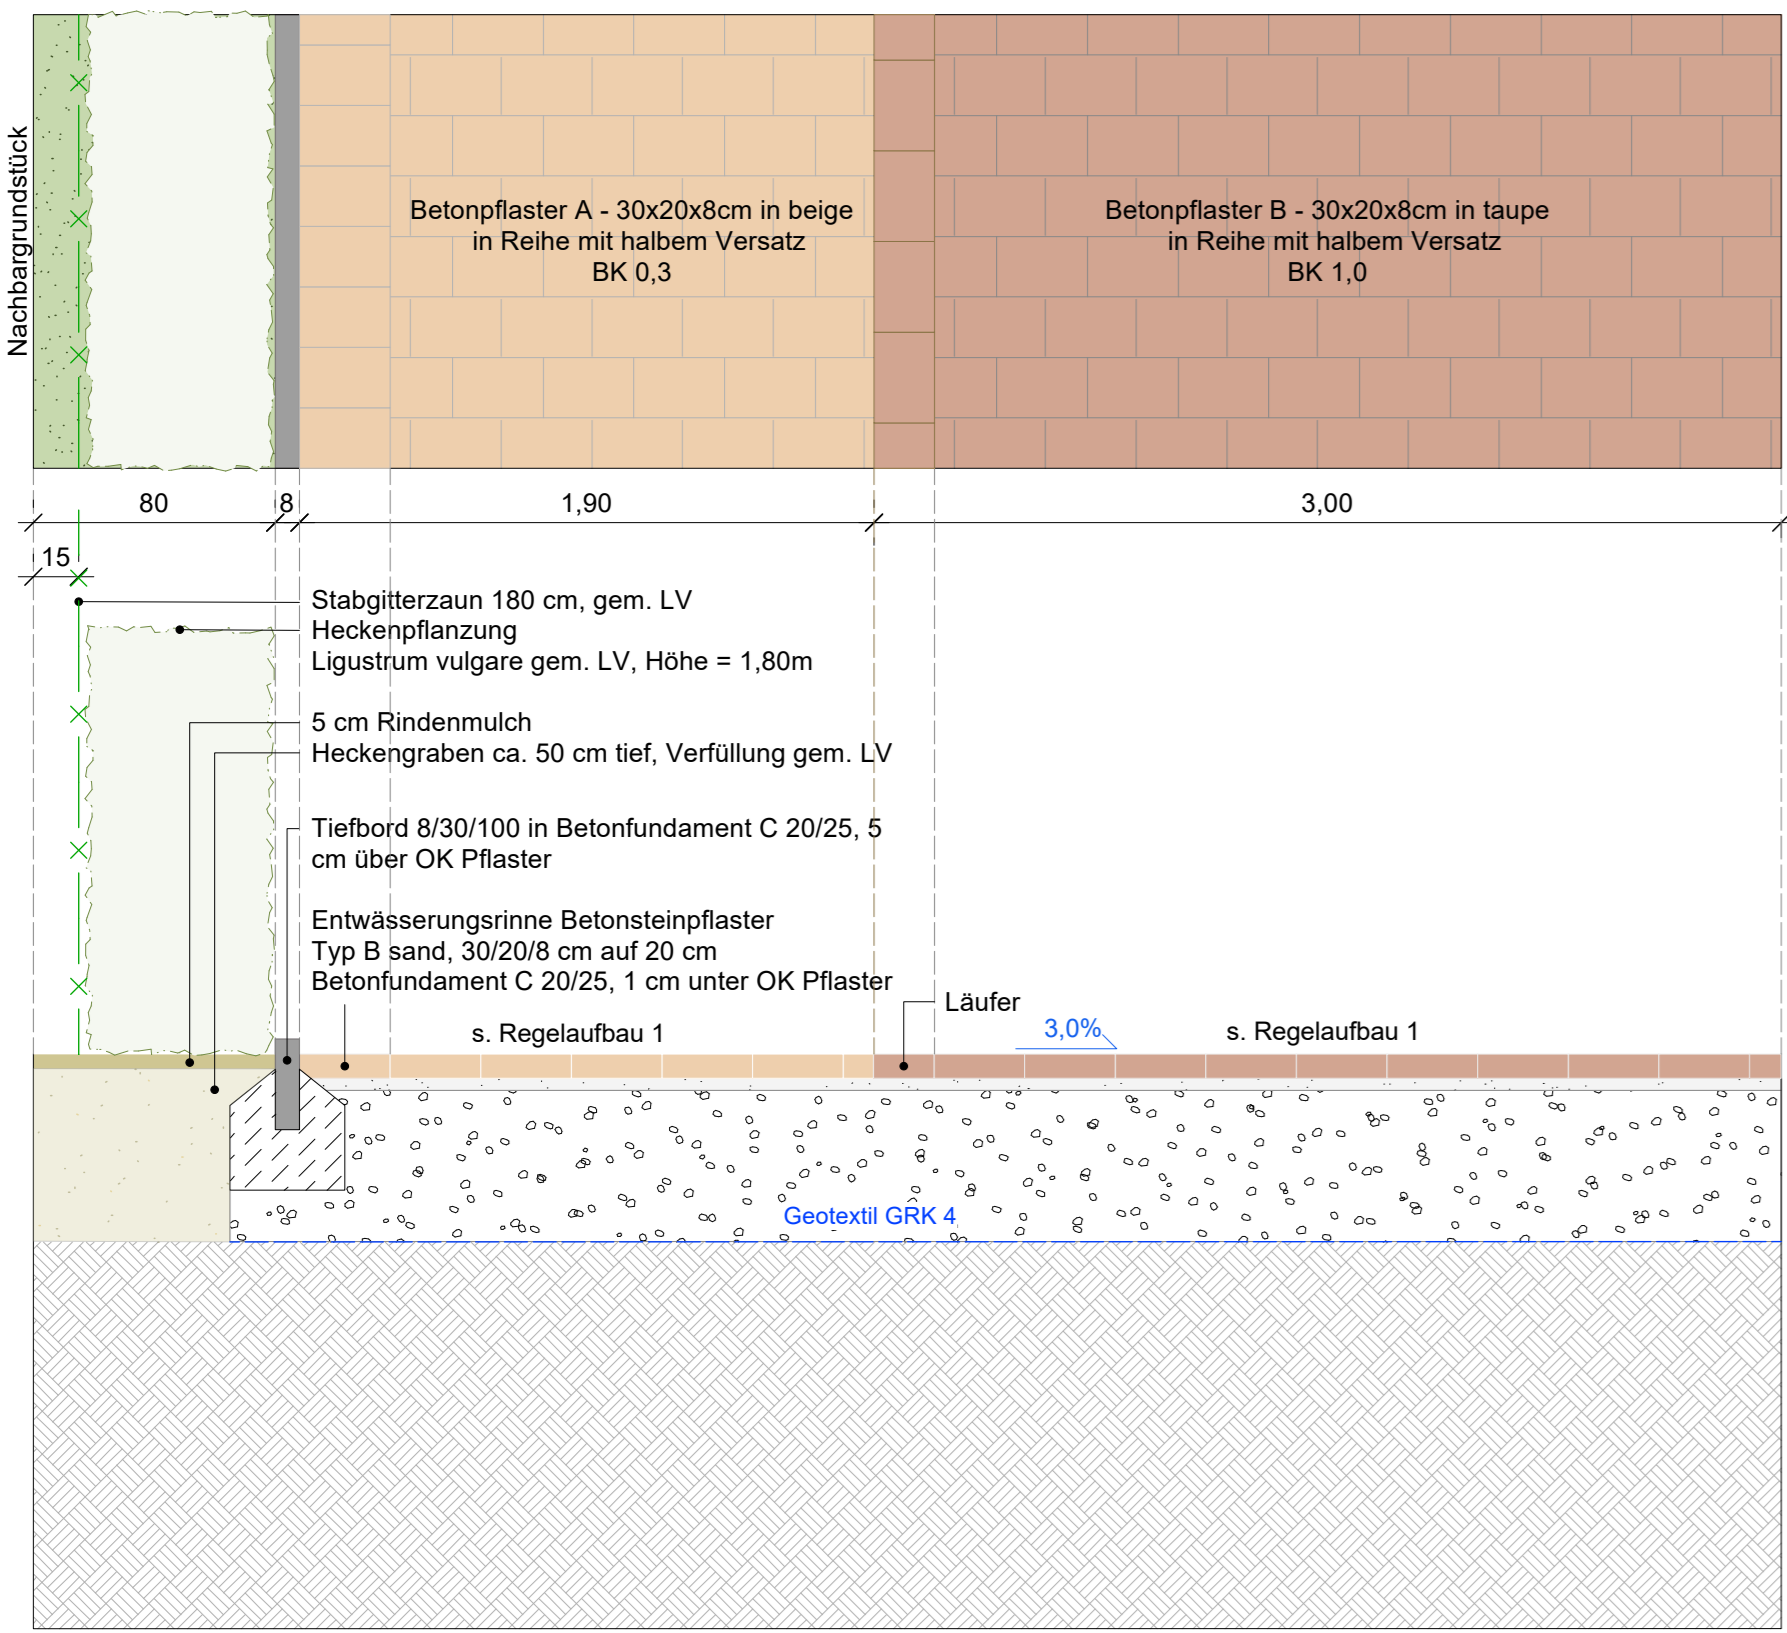


Schnitt F-F'

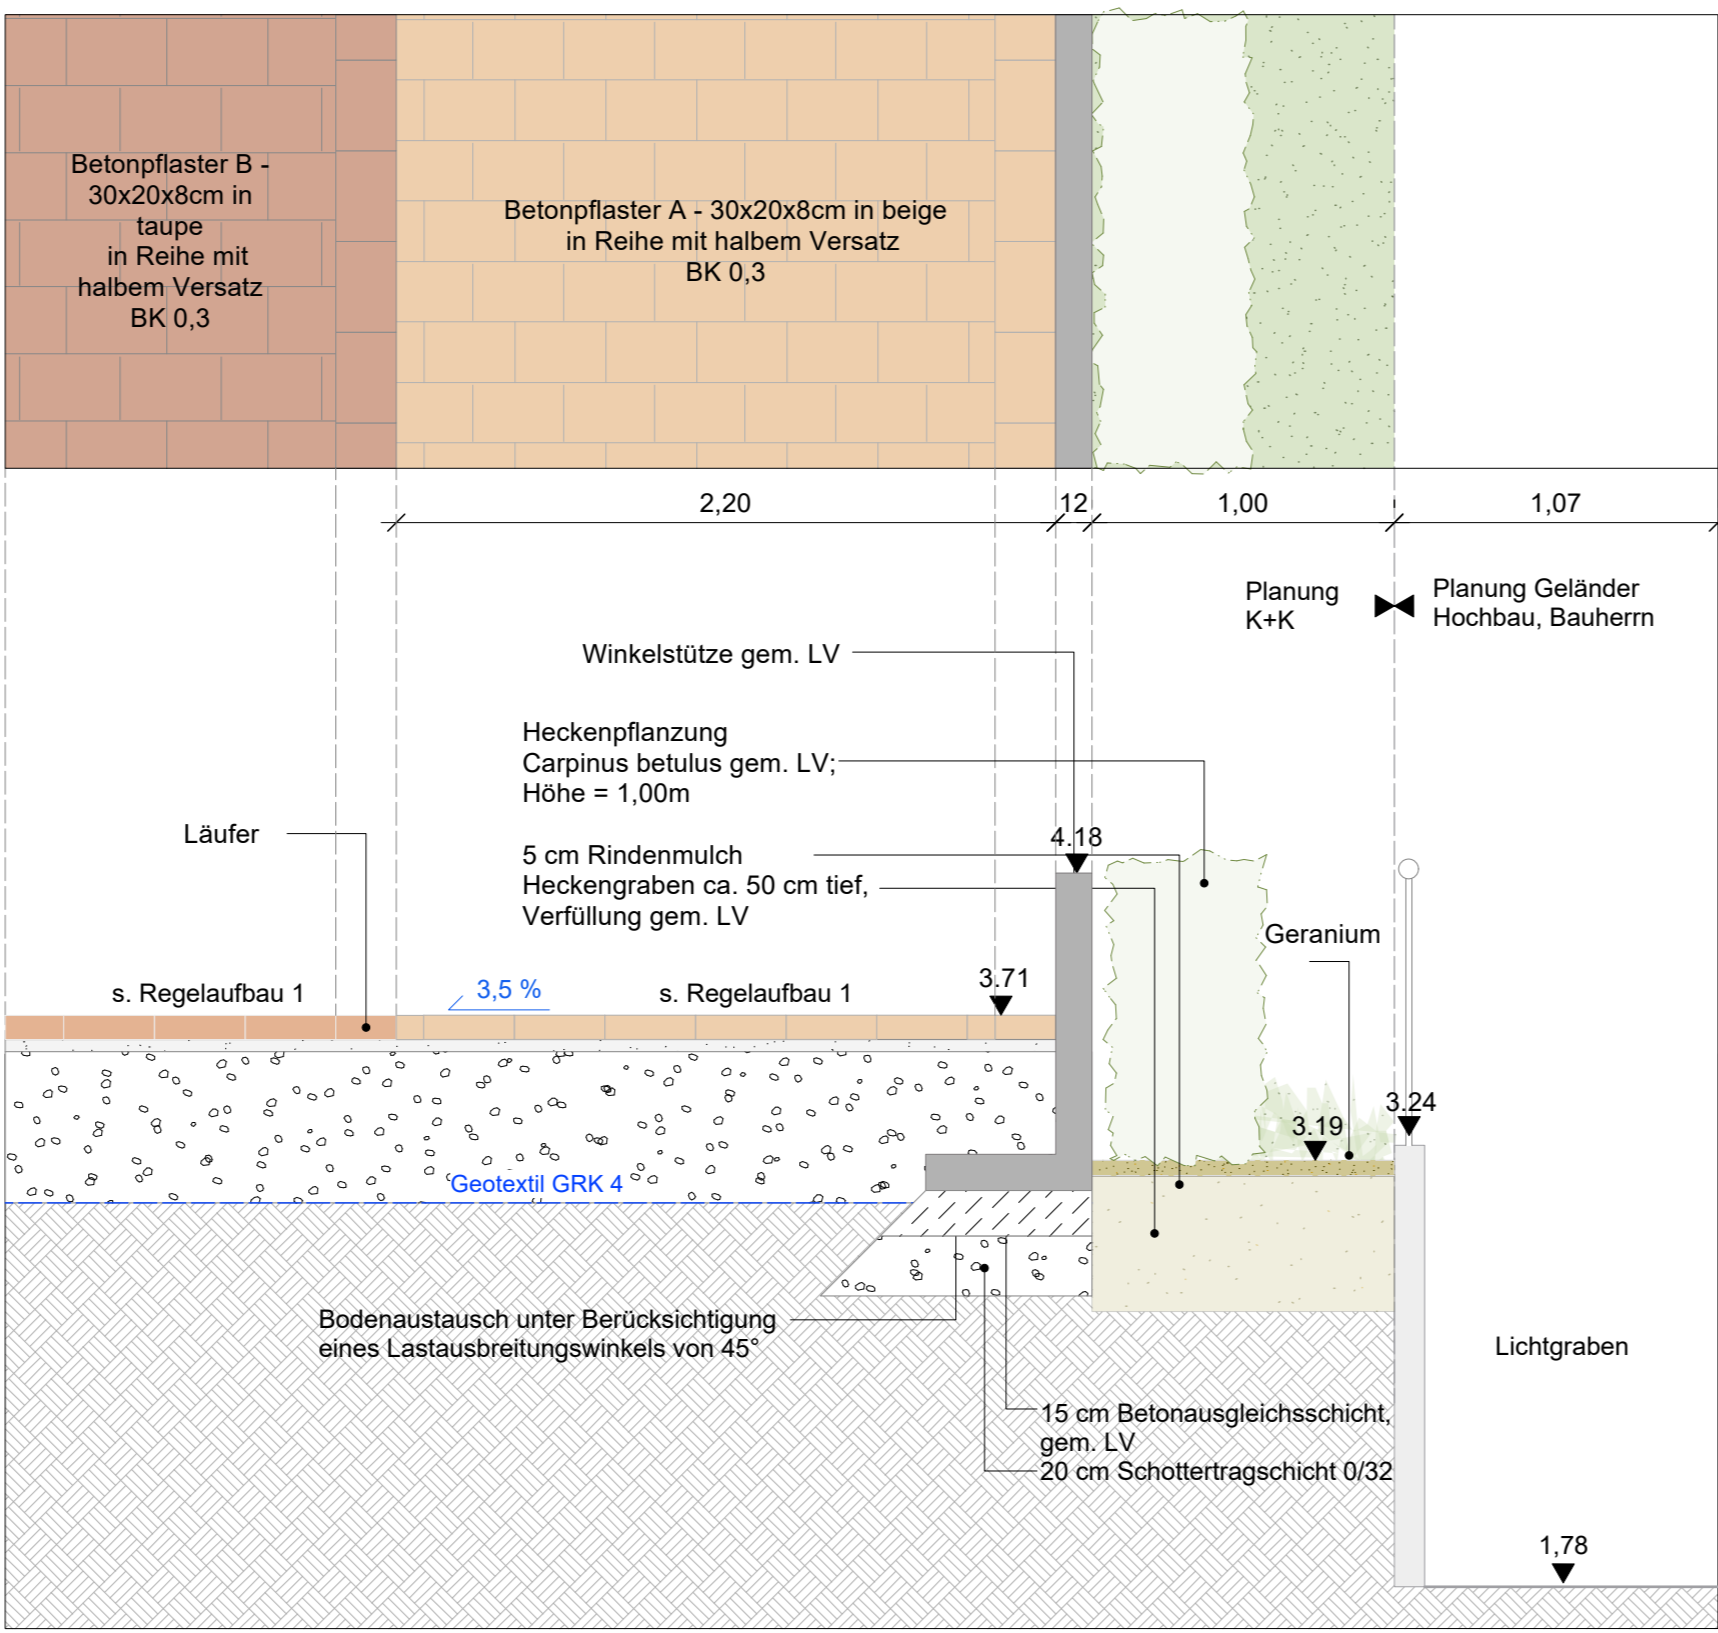


Schnitt G-G'(verkürzte Darstellung)

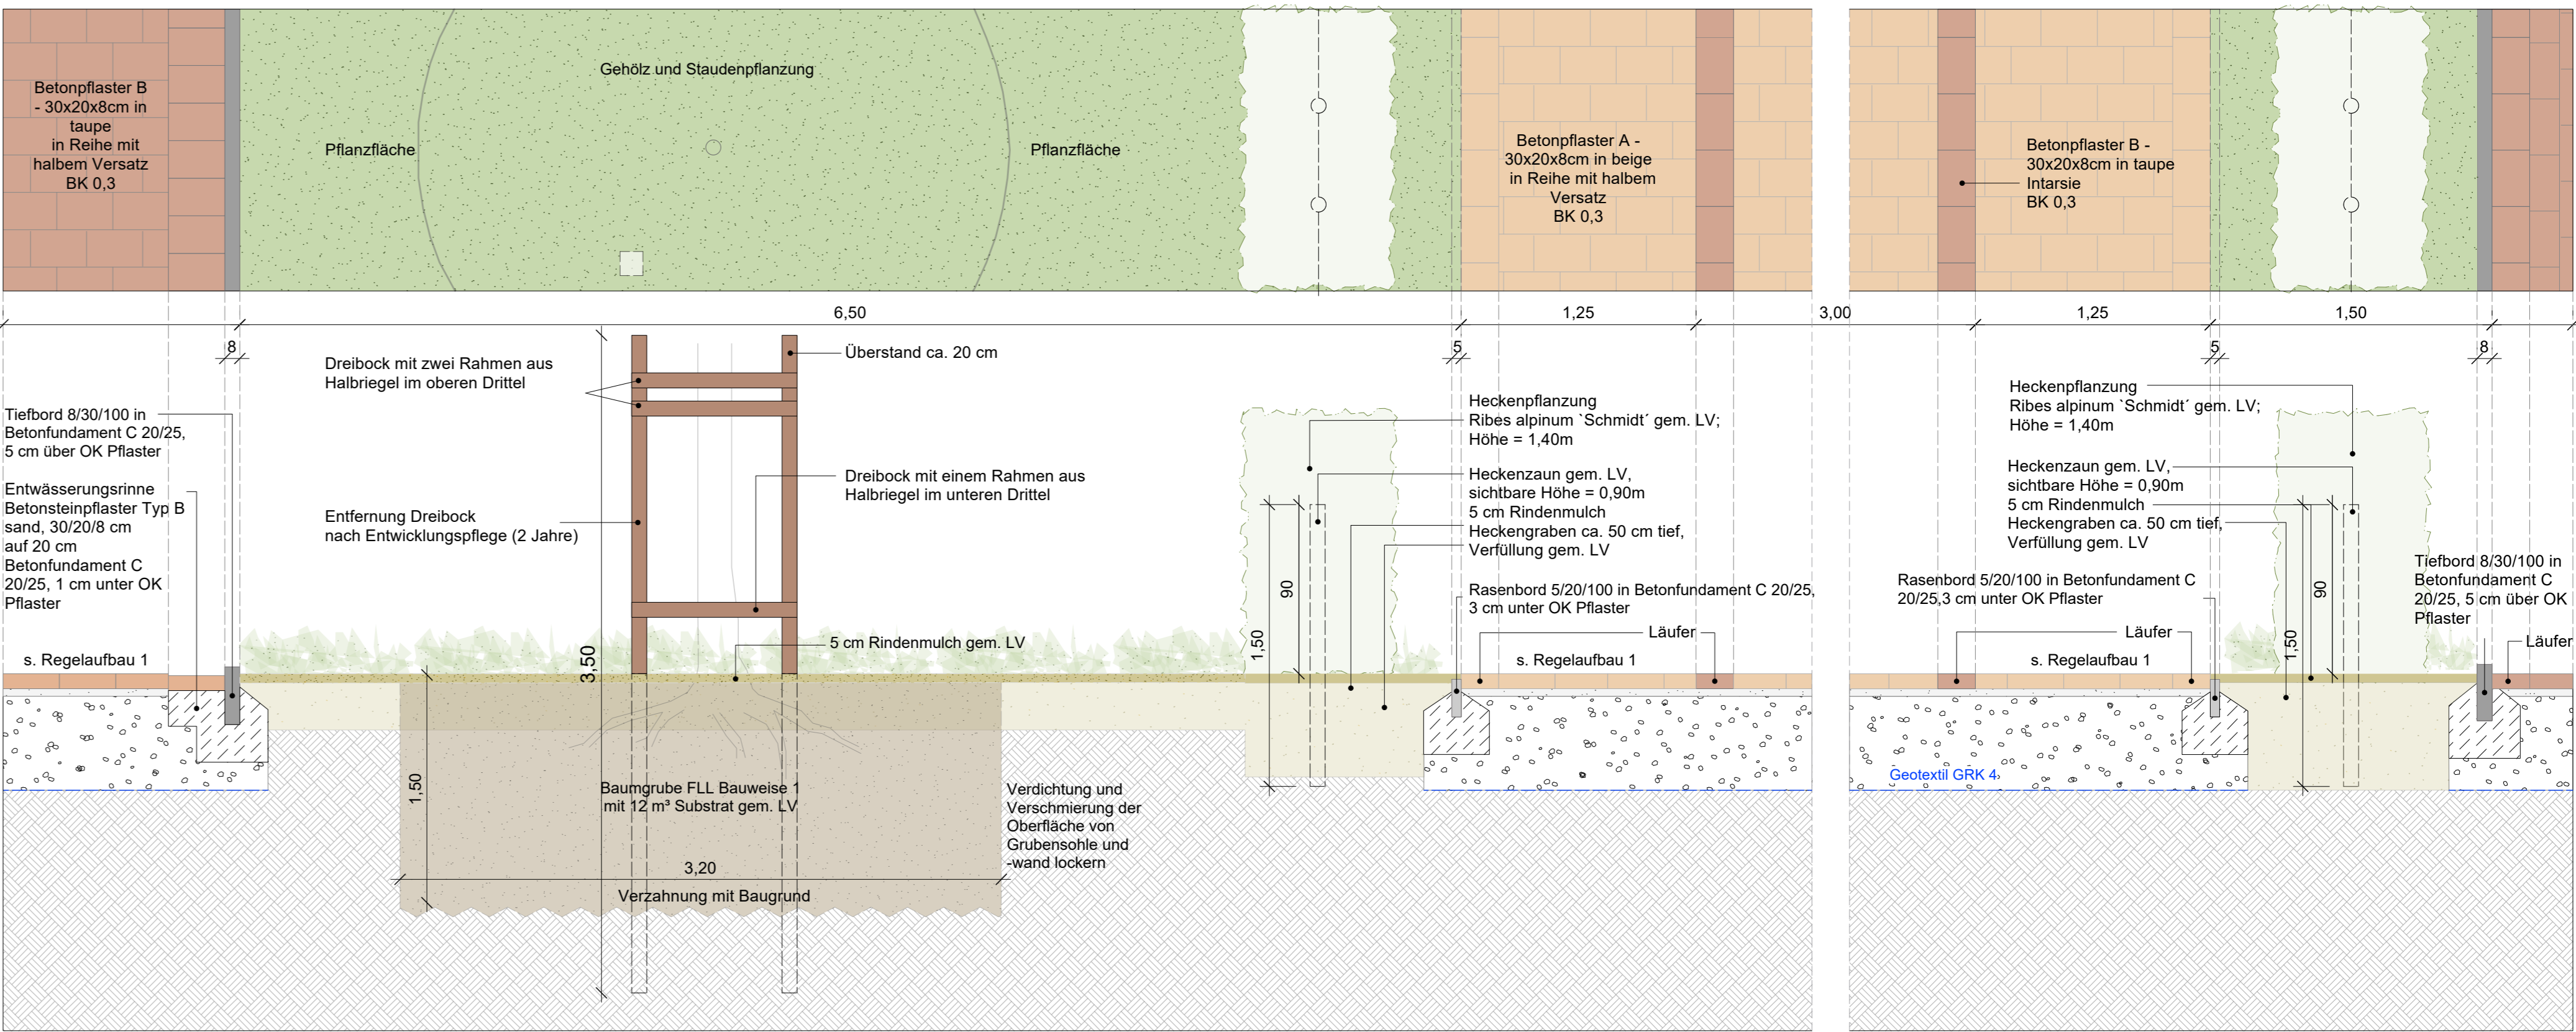


Schnitt H-H'(verkürzte Darstellung)

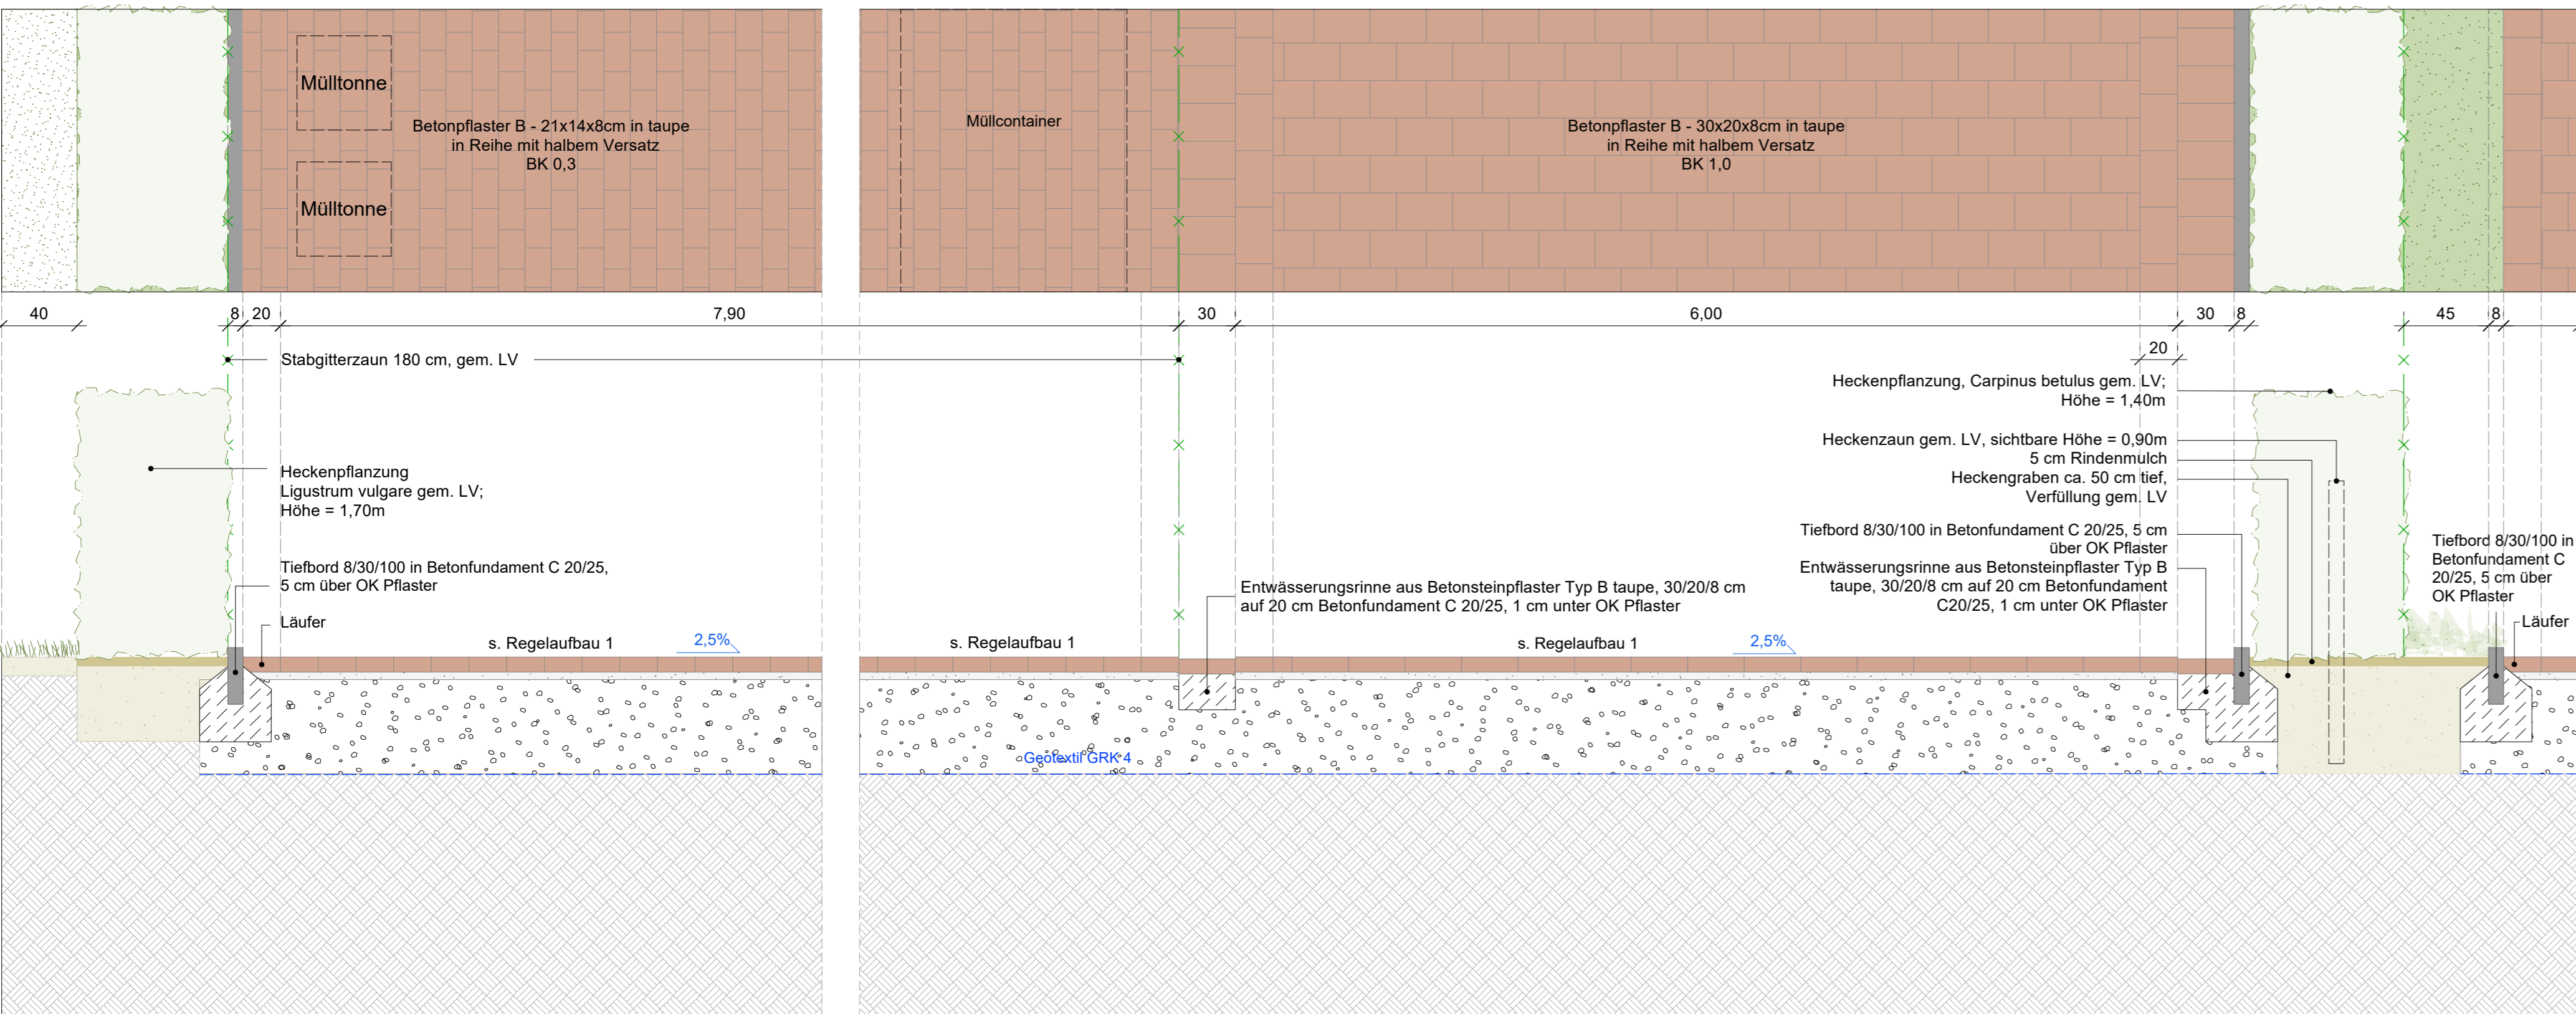

Schnitt I-I'(verkürzte Darstellung)

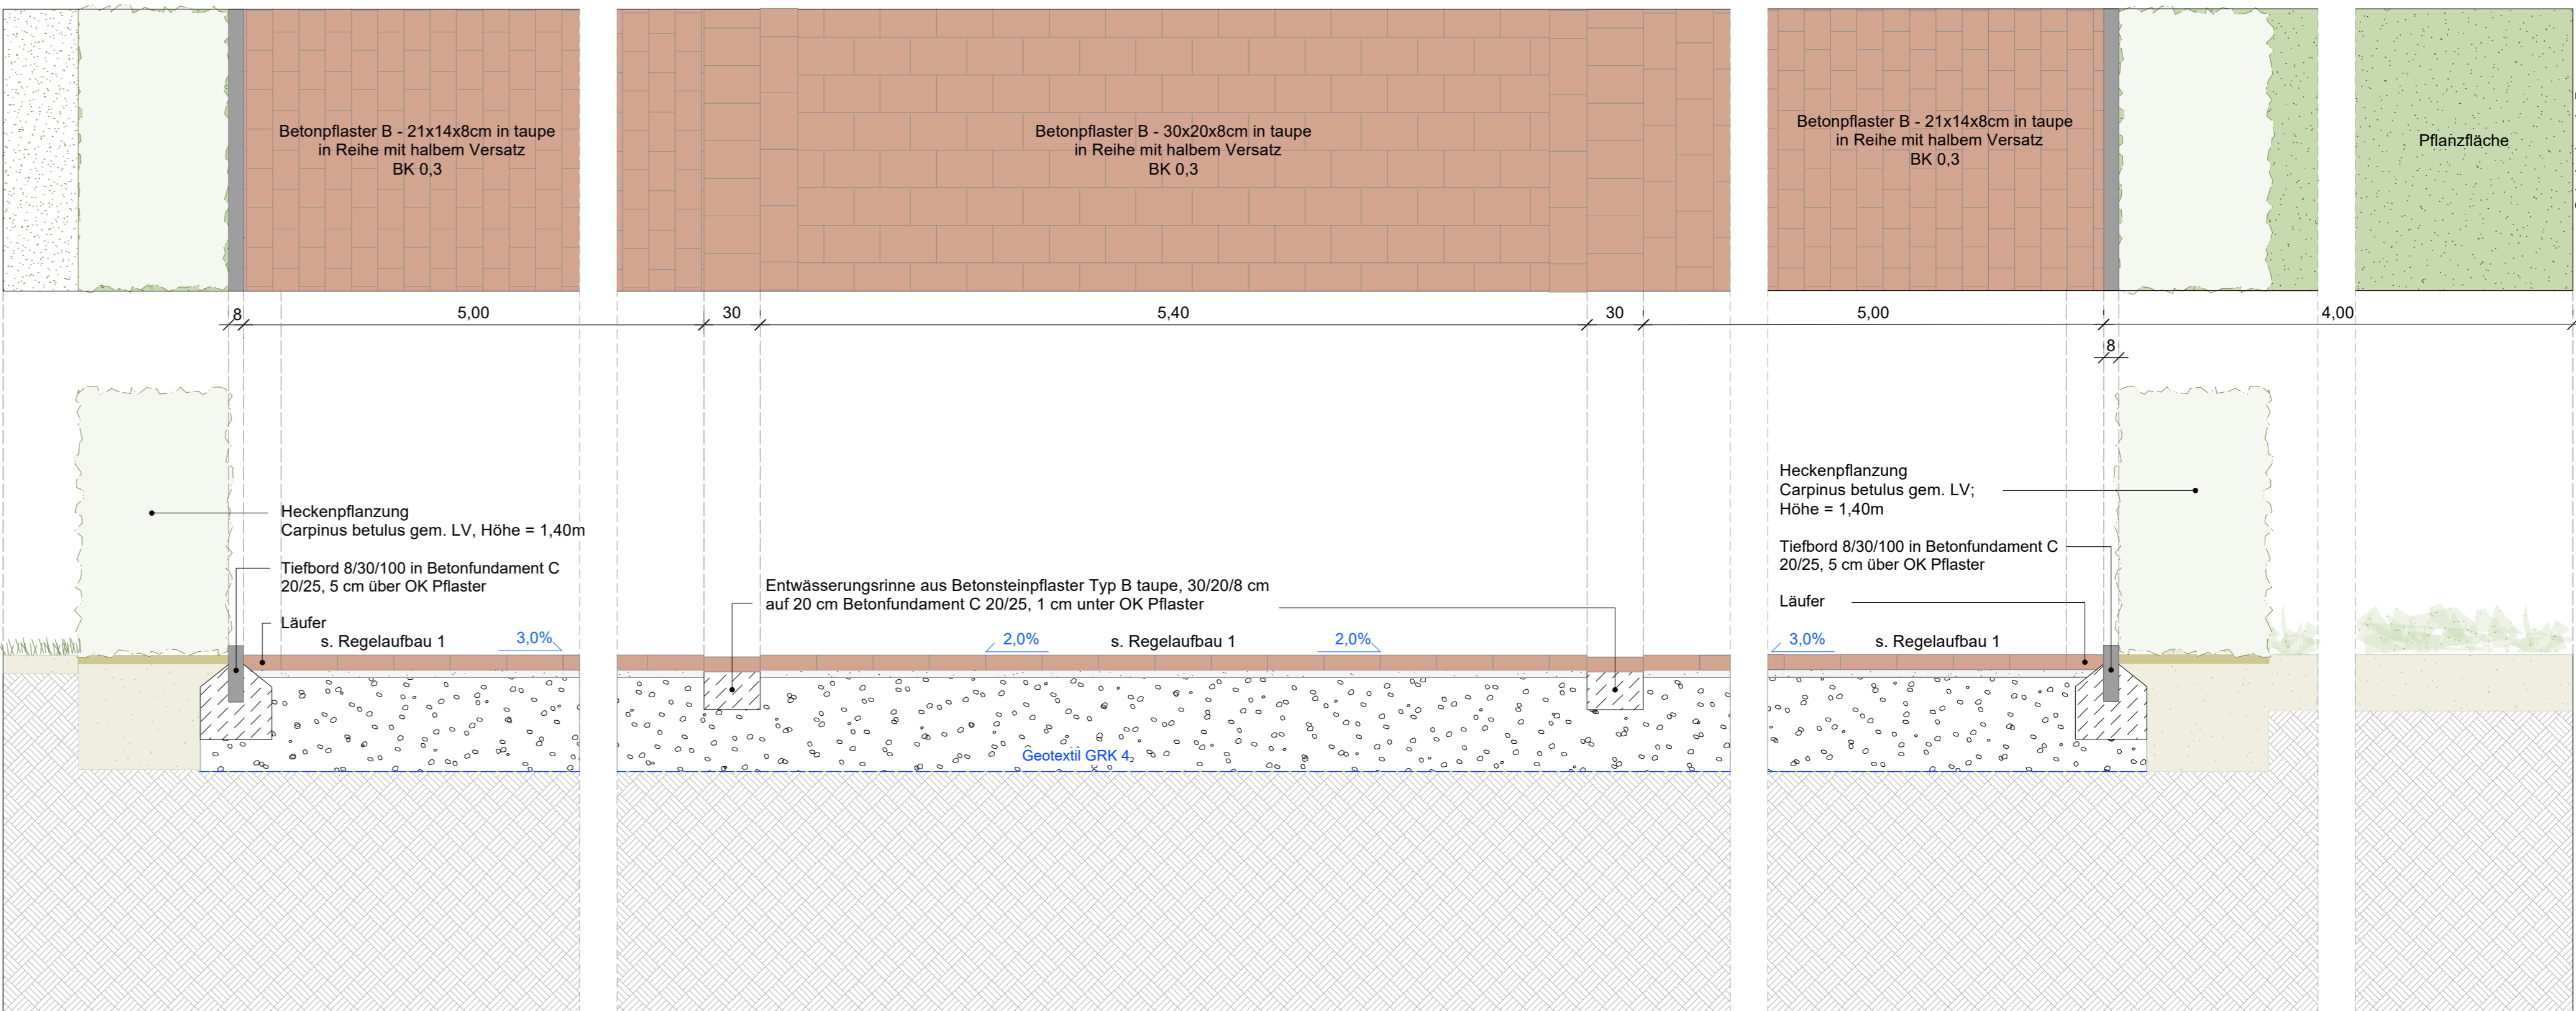

Schnitt J-J'(verkürzte Darstellung)

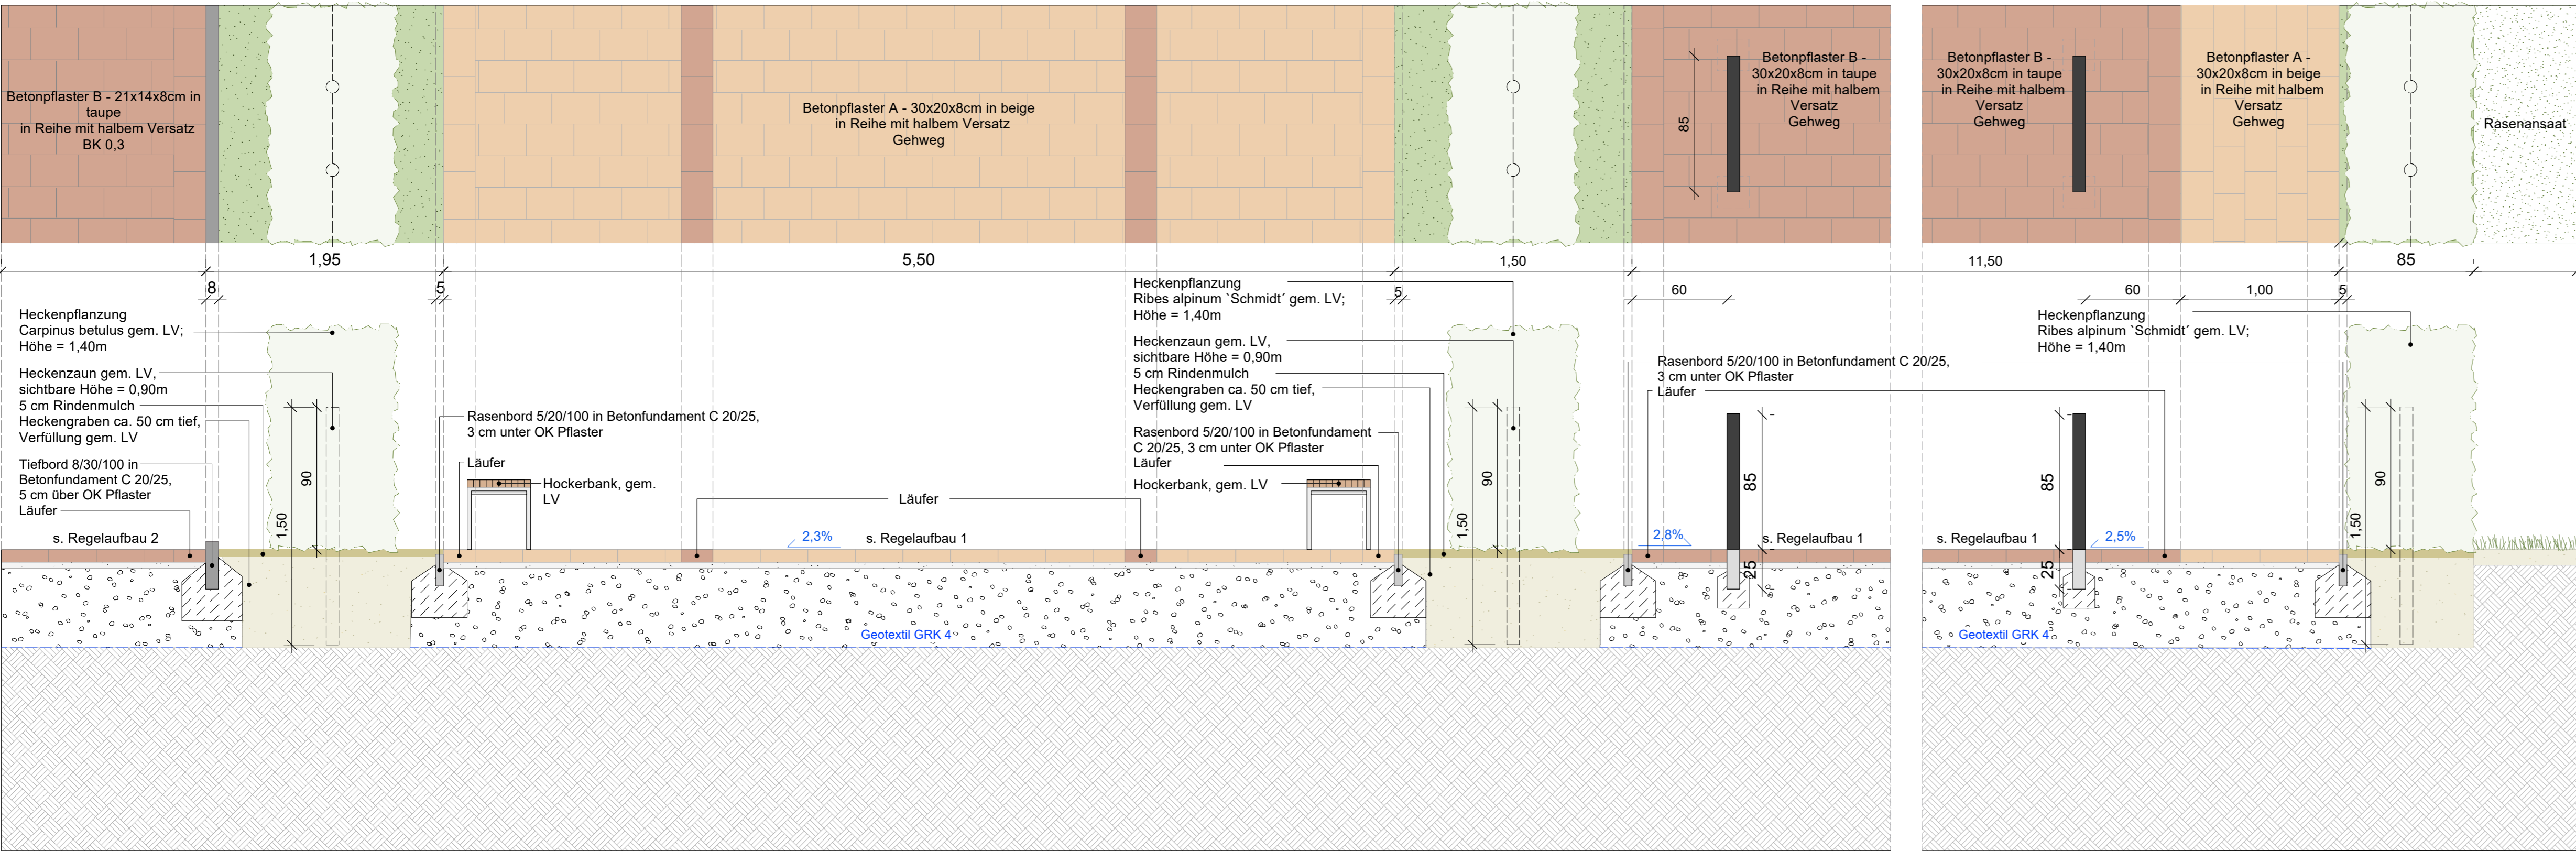

INDEX

Nr.	Änderung	Datum	gez.
01			

BAUVORHABEN

Conerus-Schule
Berufsbildende Schulen Norden
Schulstraße 55
26506 Norden

BAUHERR

Landkreis Aurich
Fischteichweg 7-13
26603 Aurich

AUSFÜHRUNGSPLANUNG - SCHNITTE D - J

Datum 12.06.2026
Projekt-Nr. S2
Plan-Nr. S2
Maßstab 1:25
gez.

Vorabzug
12.06.2026